


RZUT PIĘTRA I
POMIESZCZENIA BIBLIOTEKI
skala 1:50

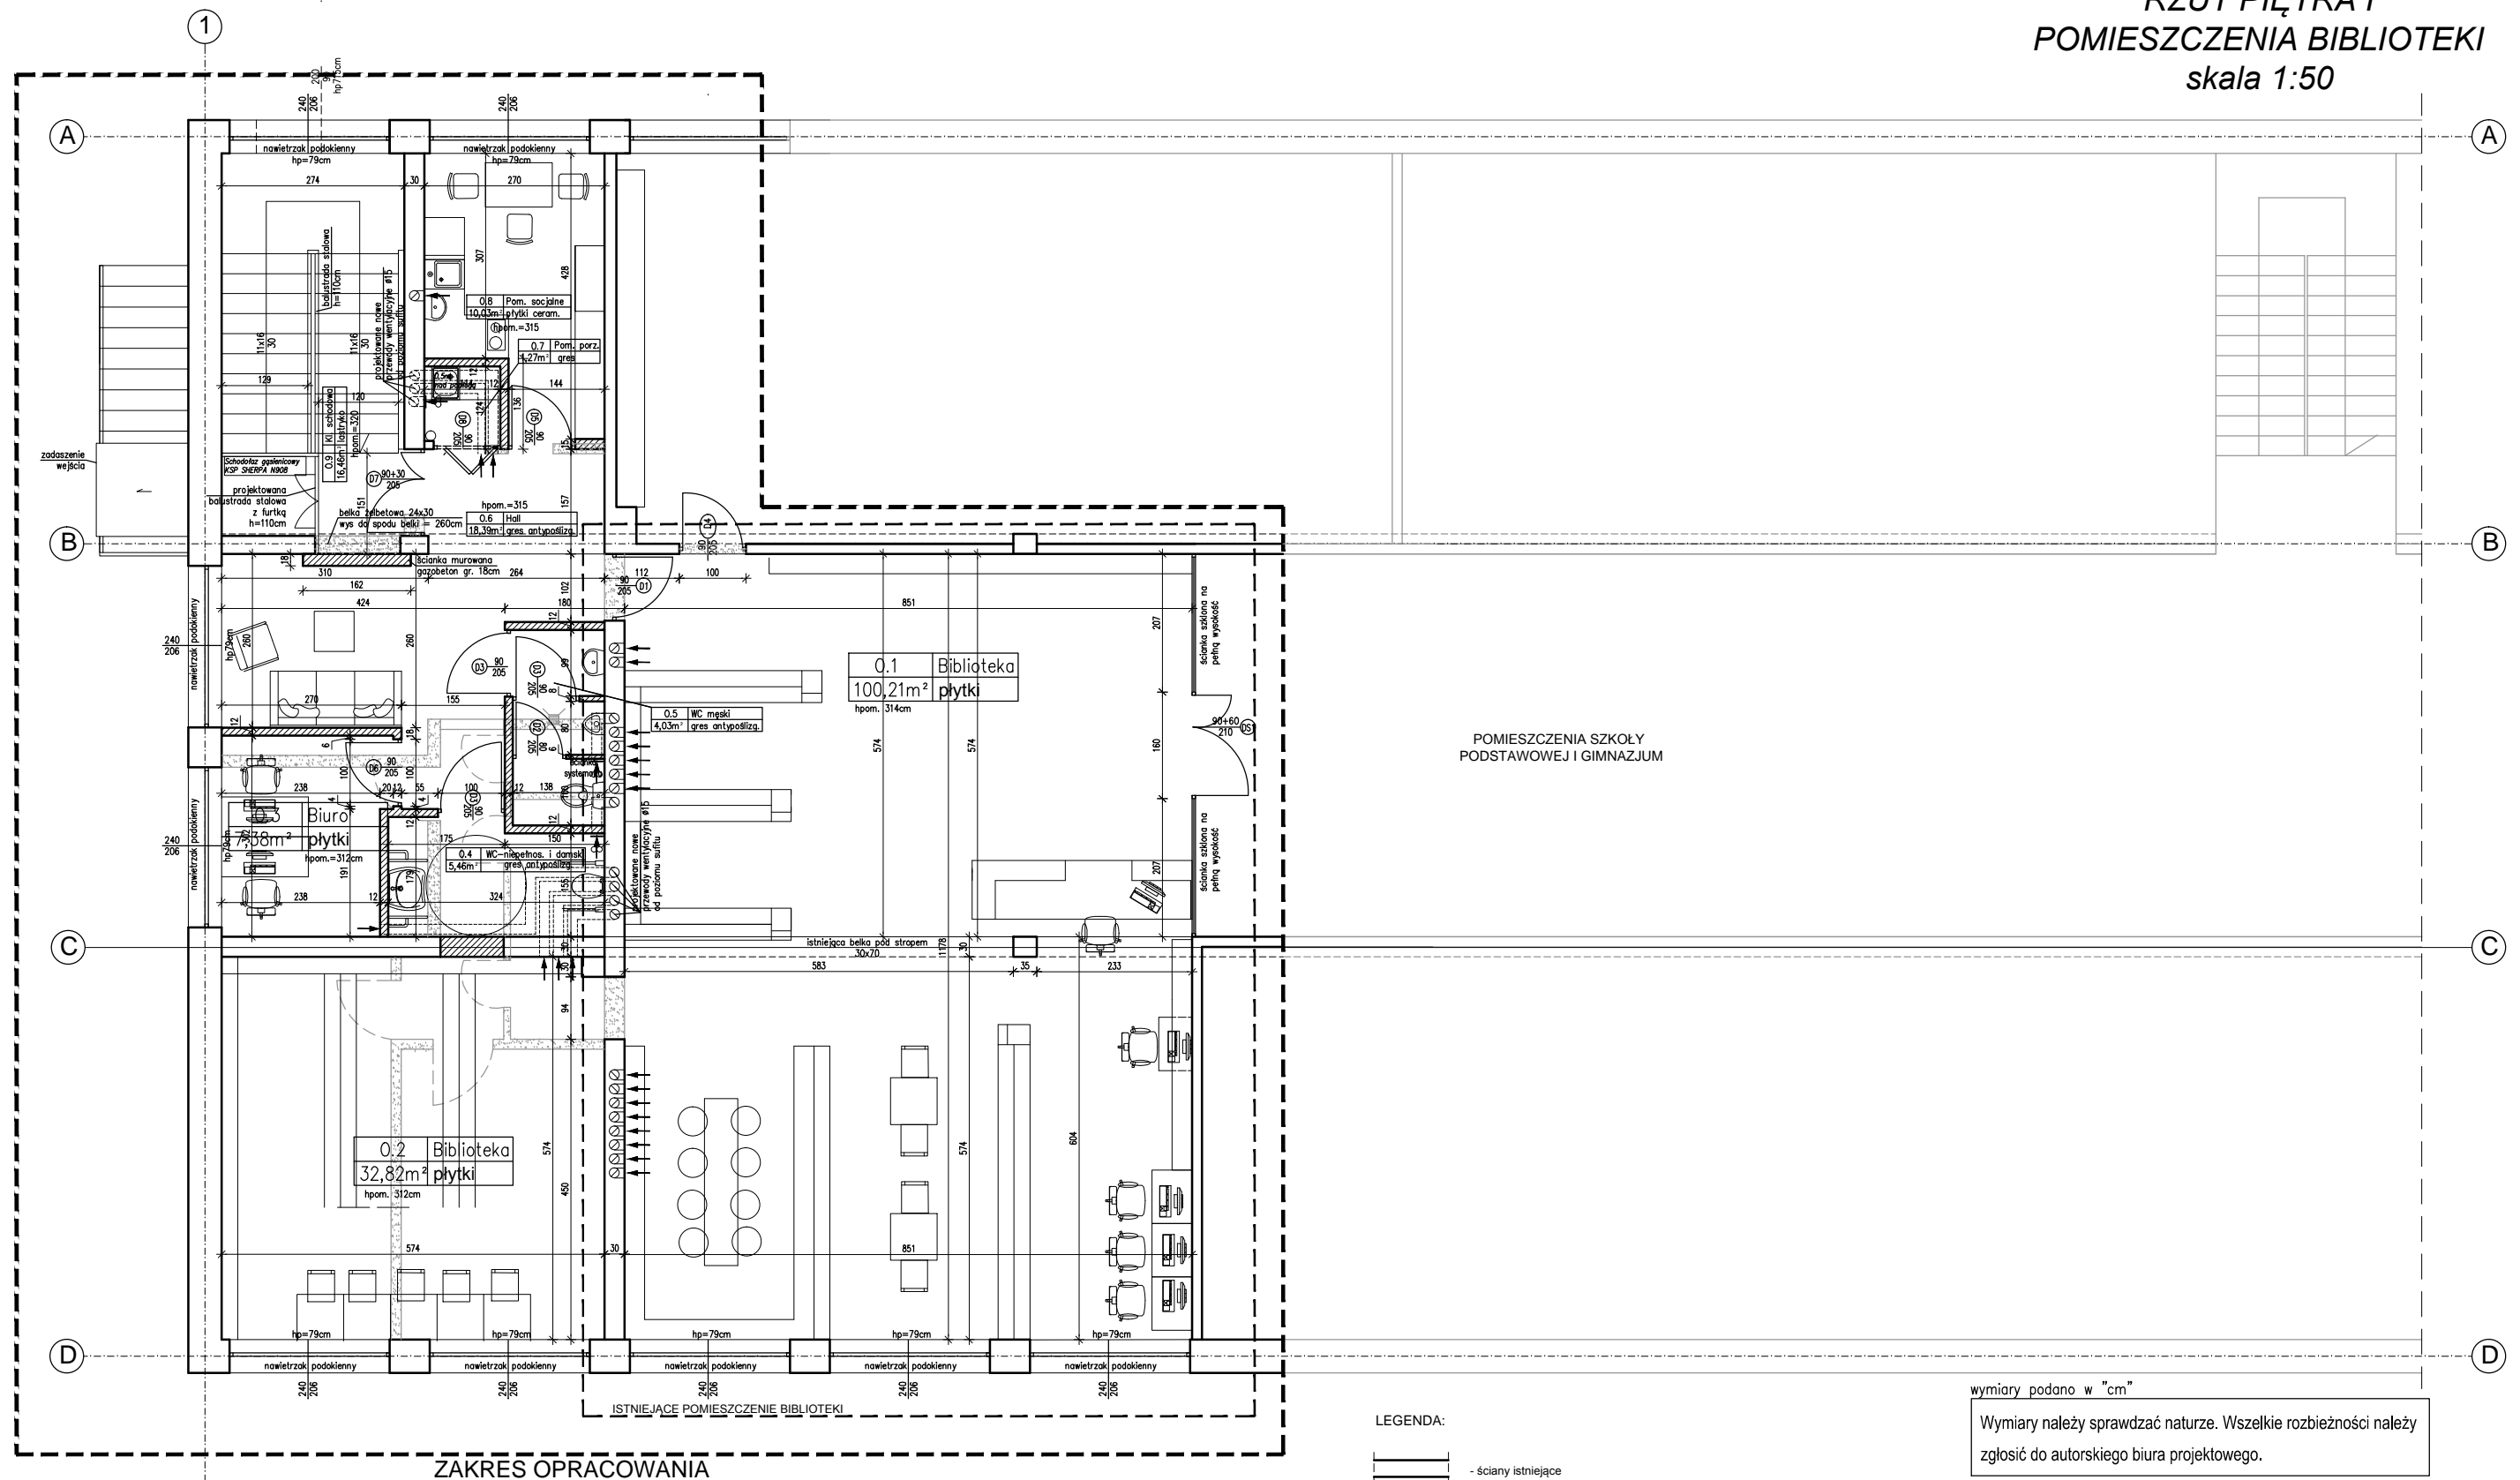

LEGENDA:

- ściany istniejące
- ściany projektowane / zamurowana
- ściany do likwidacji
- projektowana stolarka drzwiowa
wymiary stolarki drzwiowej podano
w świetle ościeżnicy
- drzwi do usunięcia

wymiary podano w "cm"

Wymiary należy sprawdzać naturze. Wszelkie rozbieżności należy zgłosić do autorskiego biura projektowego.

Inwestor: Gmina Wielgie ul. Starowiejska 8, 87-603 Wielgie		
Obiekt: Zmiana sposobu użytkowania pomieszczeń mieszkalnych zlokalizowanych w szkole podstawowej na cele biblioteki		
Wielgie, gm. Wielgie, dz. nr 154/11		
Treść rysunku: Rzut pomieszczeń biblioteki		
funkcja: projektował: mgr inż.arch. Hanna Falkiewicz-Marciniak upr. nr BUA.III.16/63 specjalność architektoniczna	podpis:	
branża: ARCHITEKTURA	nr rys.:	skala:
faza: PROJEKT BUDOWLANY	data: 11.2015	AZ-1 1:100