



# RZUT PARTERU

## skala 1:50

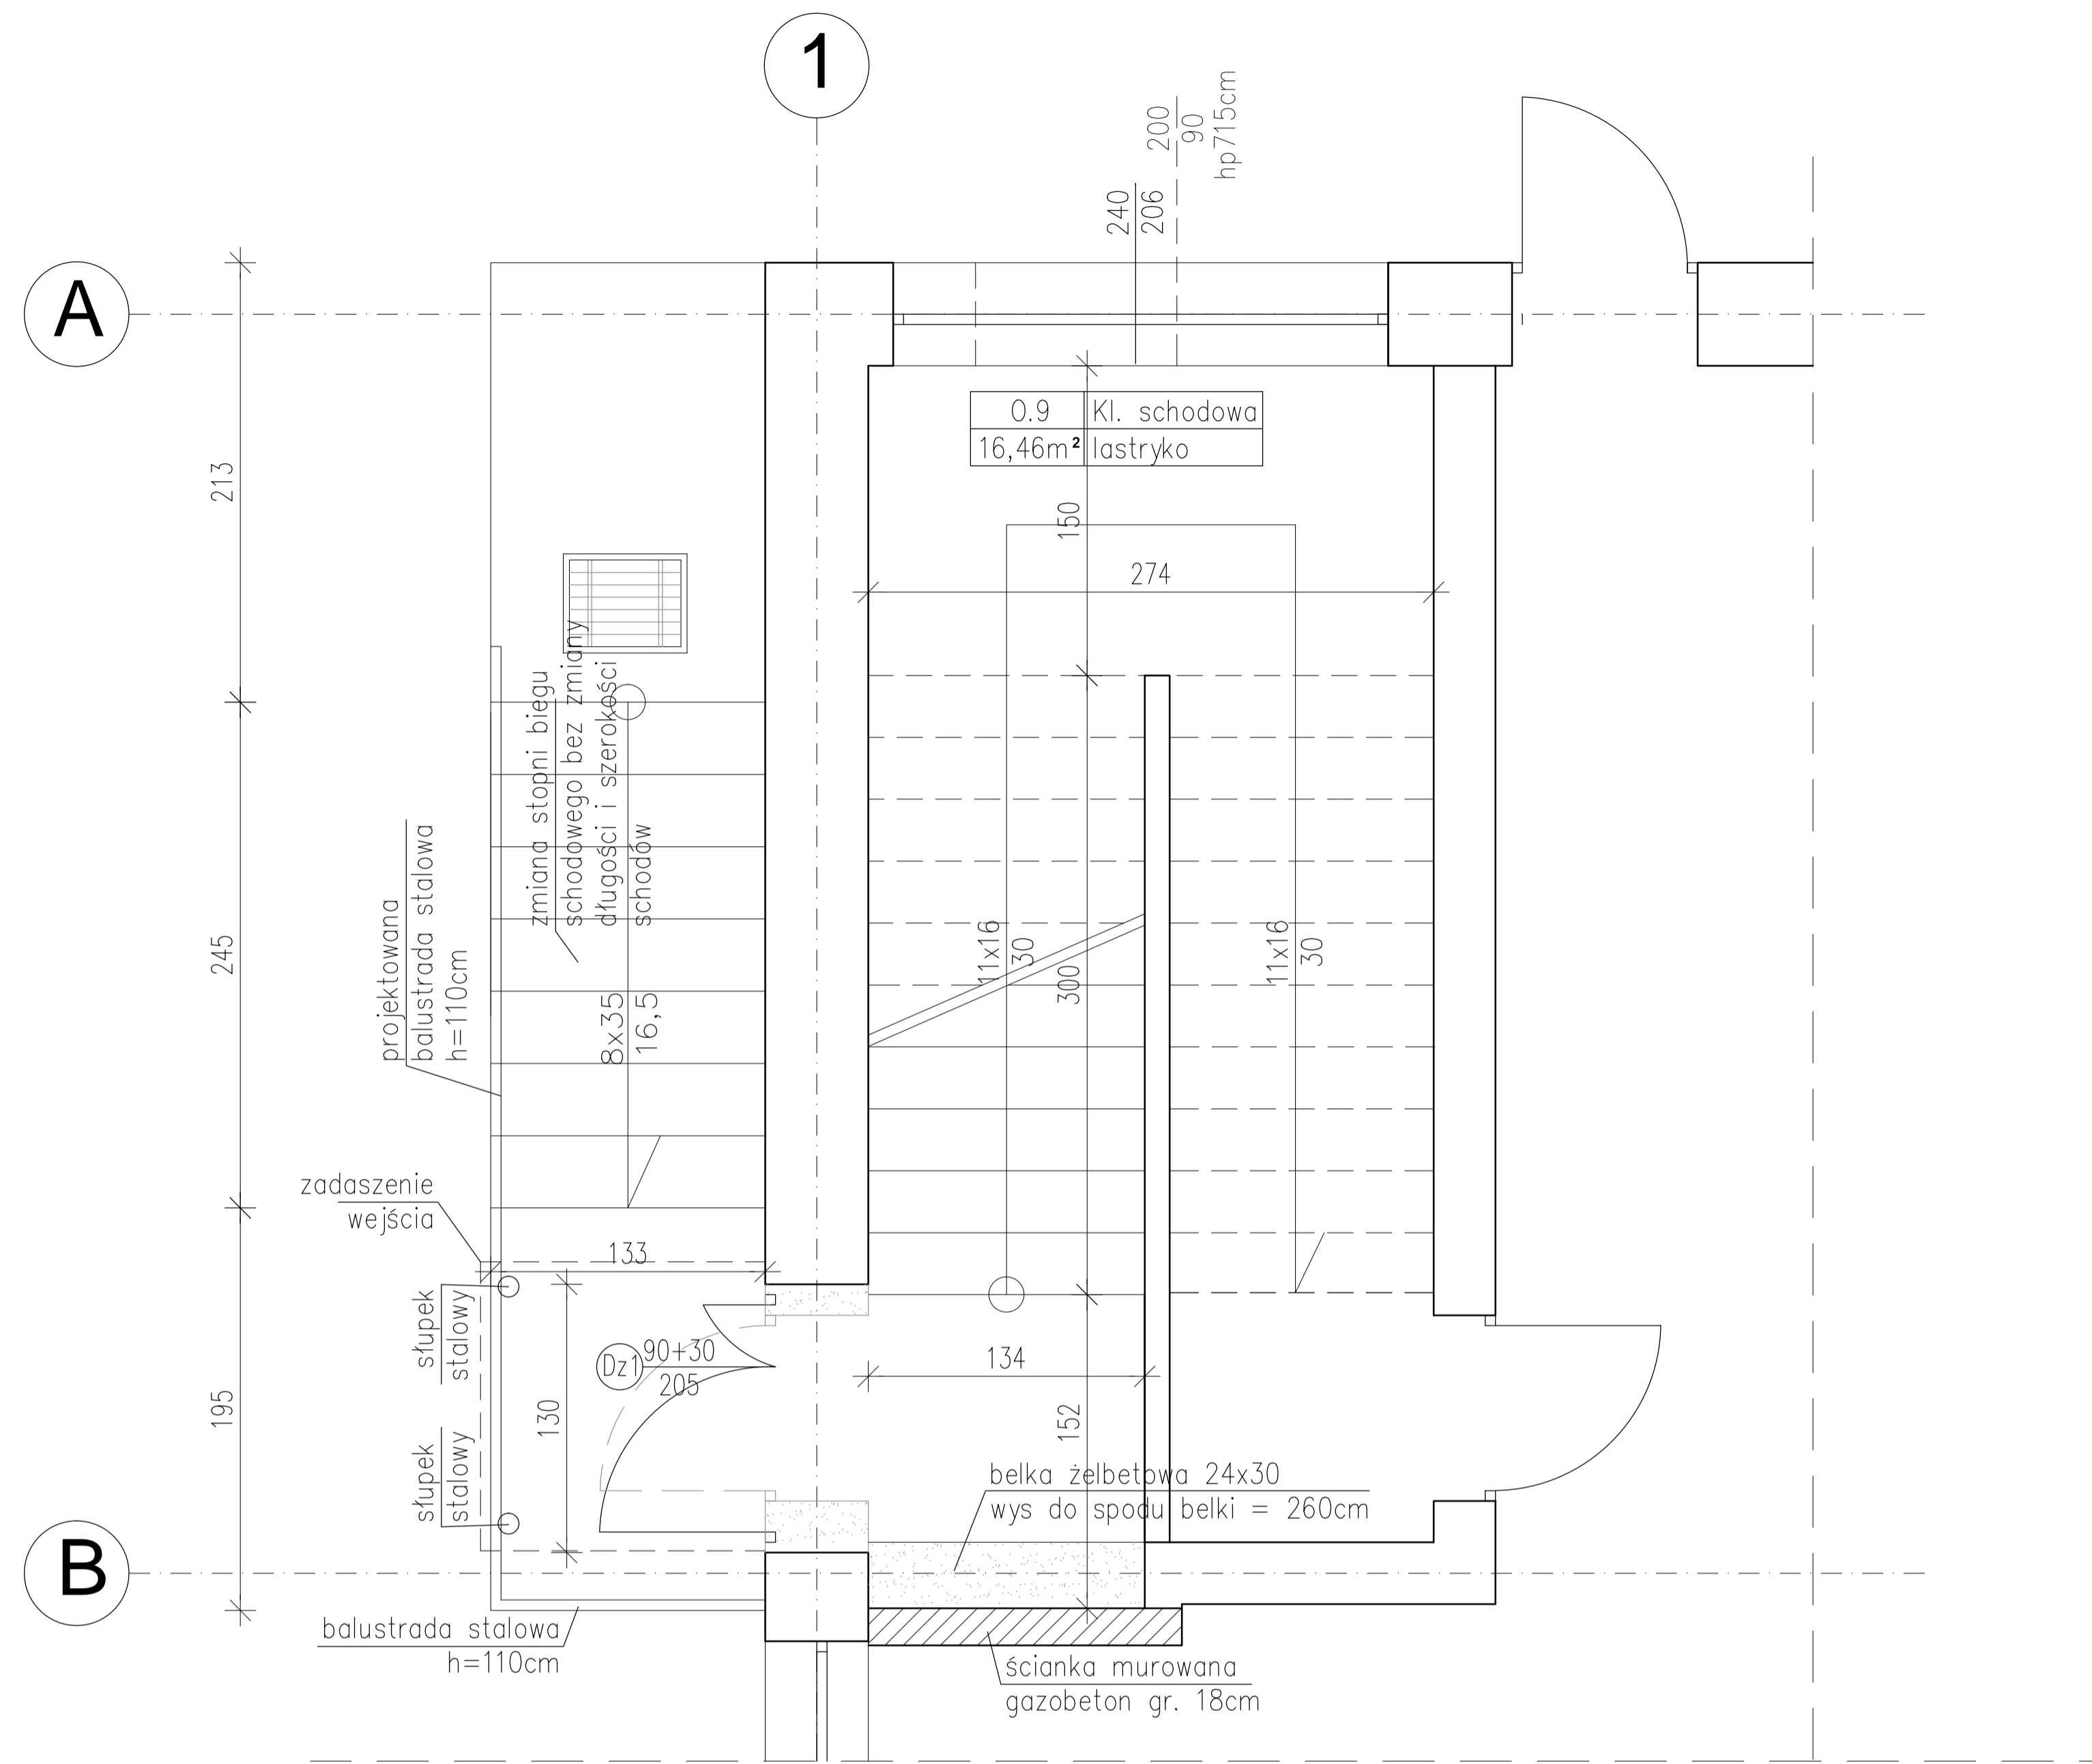

PROJEKTOWANE POMIESZCZENIE  
POD SCHODAMI ZEWNĘTRZNYMI

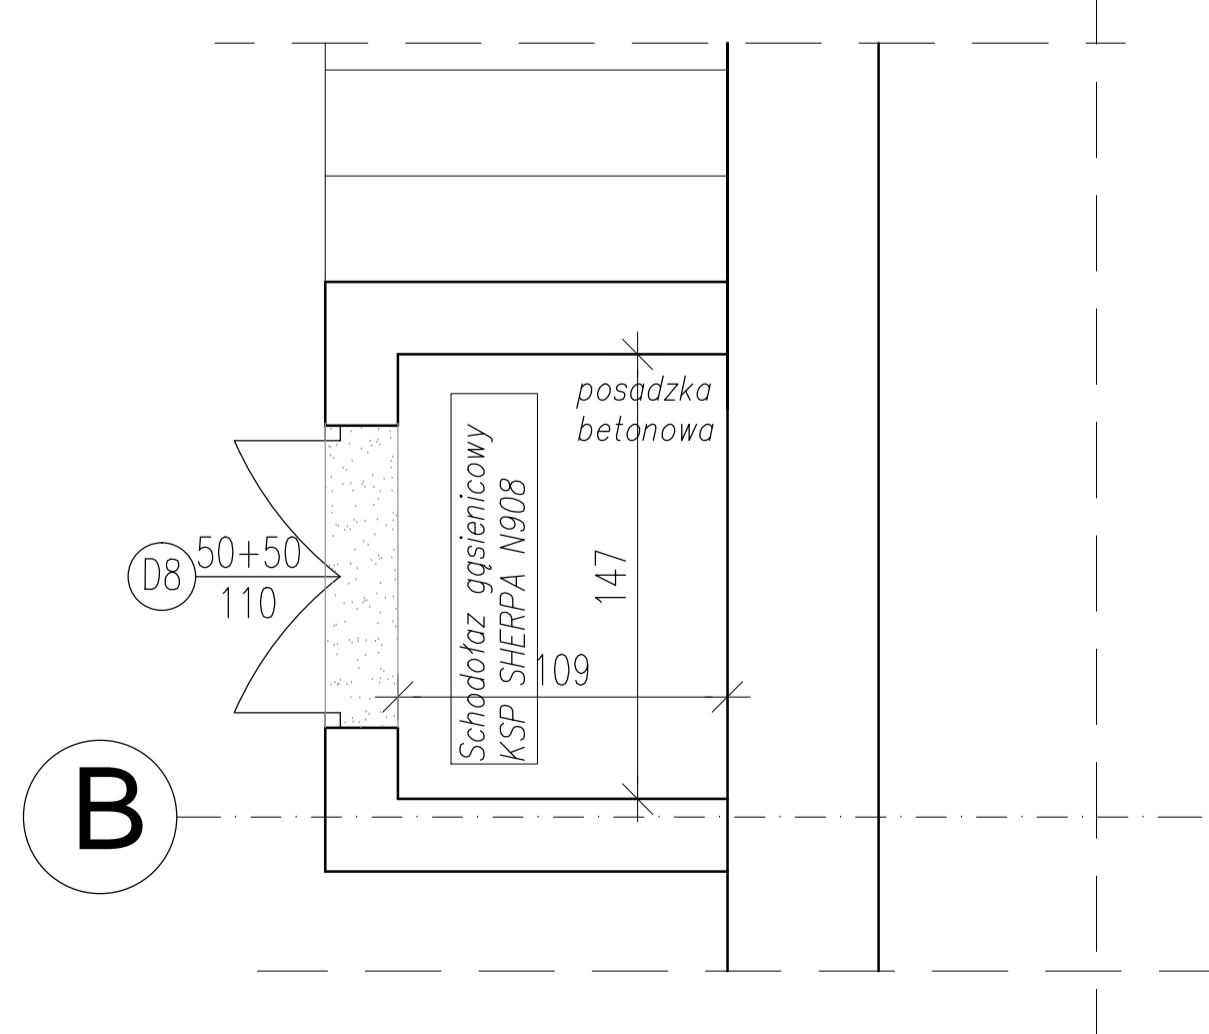

### LEGENDA:

-  - ściany projektowane / zamurowania
-  - ściany do likwidacji
-  - drzwi do wstawienia
-  - drzwi do usunięcia

wymiary podano w "cm"

Wymiary należy sprawdzać naturze. Wszelkie rozbieżności należy zgłosić do autorskiego biura projektowego.

Inwestor: <i>Gmina Wielgie</i> <i>ul. Starowiejska 8, 87-603 Wielgie</i>		
Objekt: <i>Zmiana sposobu użytkowania pomieszczeń mieszkalnych zlokalizowanych w szkole podstawowej na cele biblioteki</i>		
<i>Wielgie, gm. Wielgie, dz. nr 154/11</i>		
Treść rysunku: <b>Rzut parteru</b>		
funkcja:	podpis:	
projektował: mgr inż.arch. Hanna Falkiewicz-Marciniak upr. nr BUA.III.16/63 specjalność architektoniczna		
branża: ARCHITEKTURA	nr rys.:	skala:
faza: PROJEKT BUDOWLANY	data: 11.2015	A-2 1:50