

# MAPA DO CELÓW PROJEKTOWYCH

Skala 1:500

województwo kujawsko-pomorskie

powiat lipnowski

Gmina: Wielgie – 040809\_2

Obręb: Wielgie – 0020

dz. nr 154/11

sekcja 6.185.31.19.13

GG.6640.2.60.2016

Układ współrzędnych 2000

Poziom odniesienia Kronsztadt 60

Mapa do celów projektowych

Mapa aktualna w oznaczonym zakresie na dzień 22.01.2016 r.

Nie ma potrzeby przeprowadzania badania służebności gruntowej

Lipno, dnia 29.01.2016 r.

wykonawca:


## USŁUGI GEODEZYJNE

Zbigniew Wyszynski

ul. T. Kościuszki 12/12, 87-600 Lipno  
NIP 888-184-86-88, Regon 340479538  
tel/fax: 054 286 20 37 kom: 603 057 350

GEODETA UPRAWNIONY

Zbigniew Wyszynski  
Nr uz. 14337

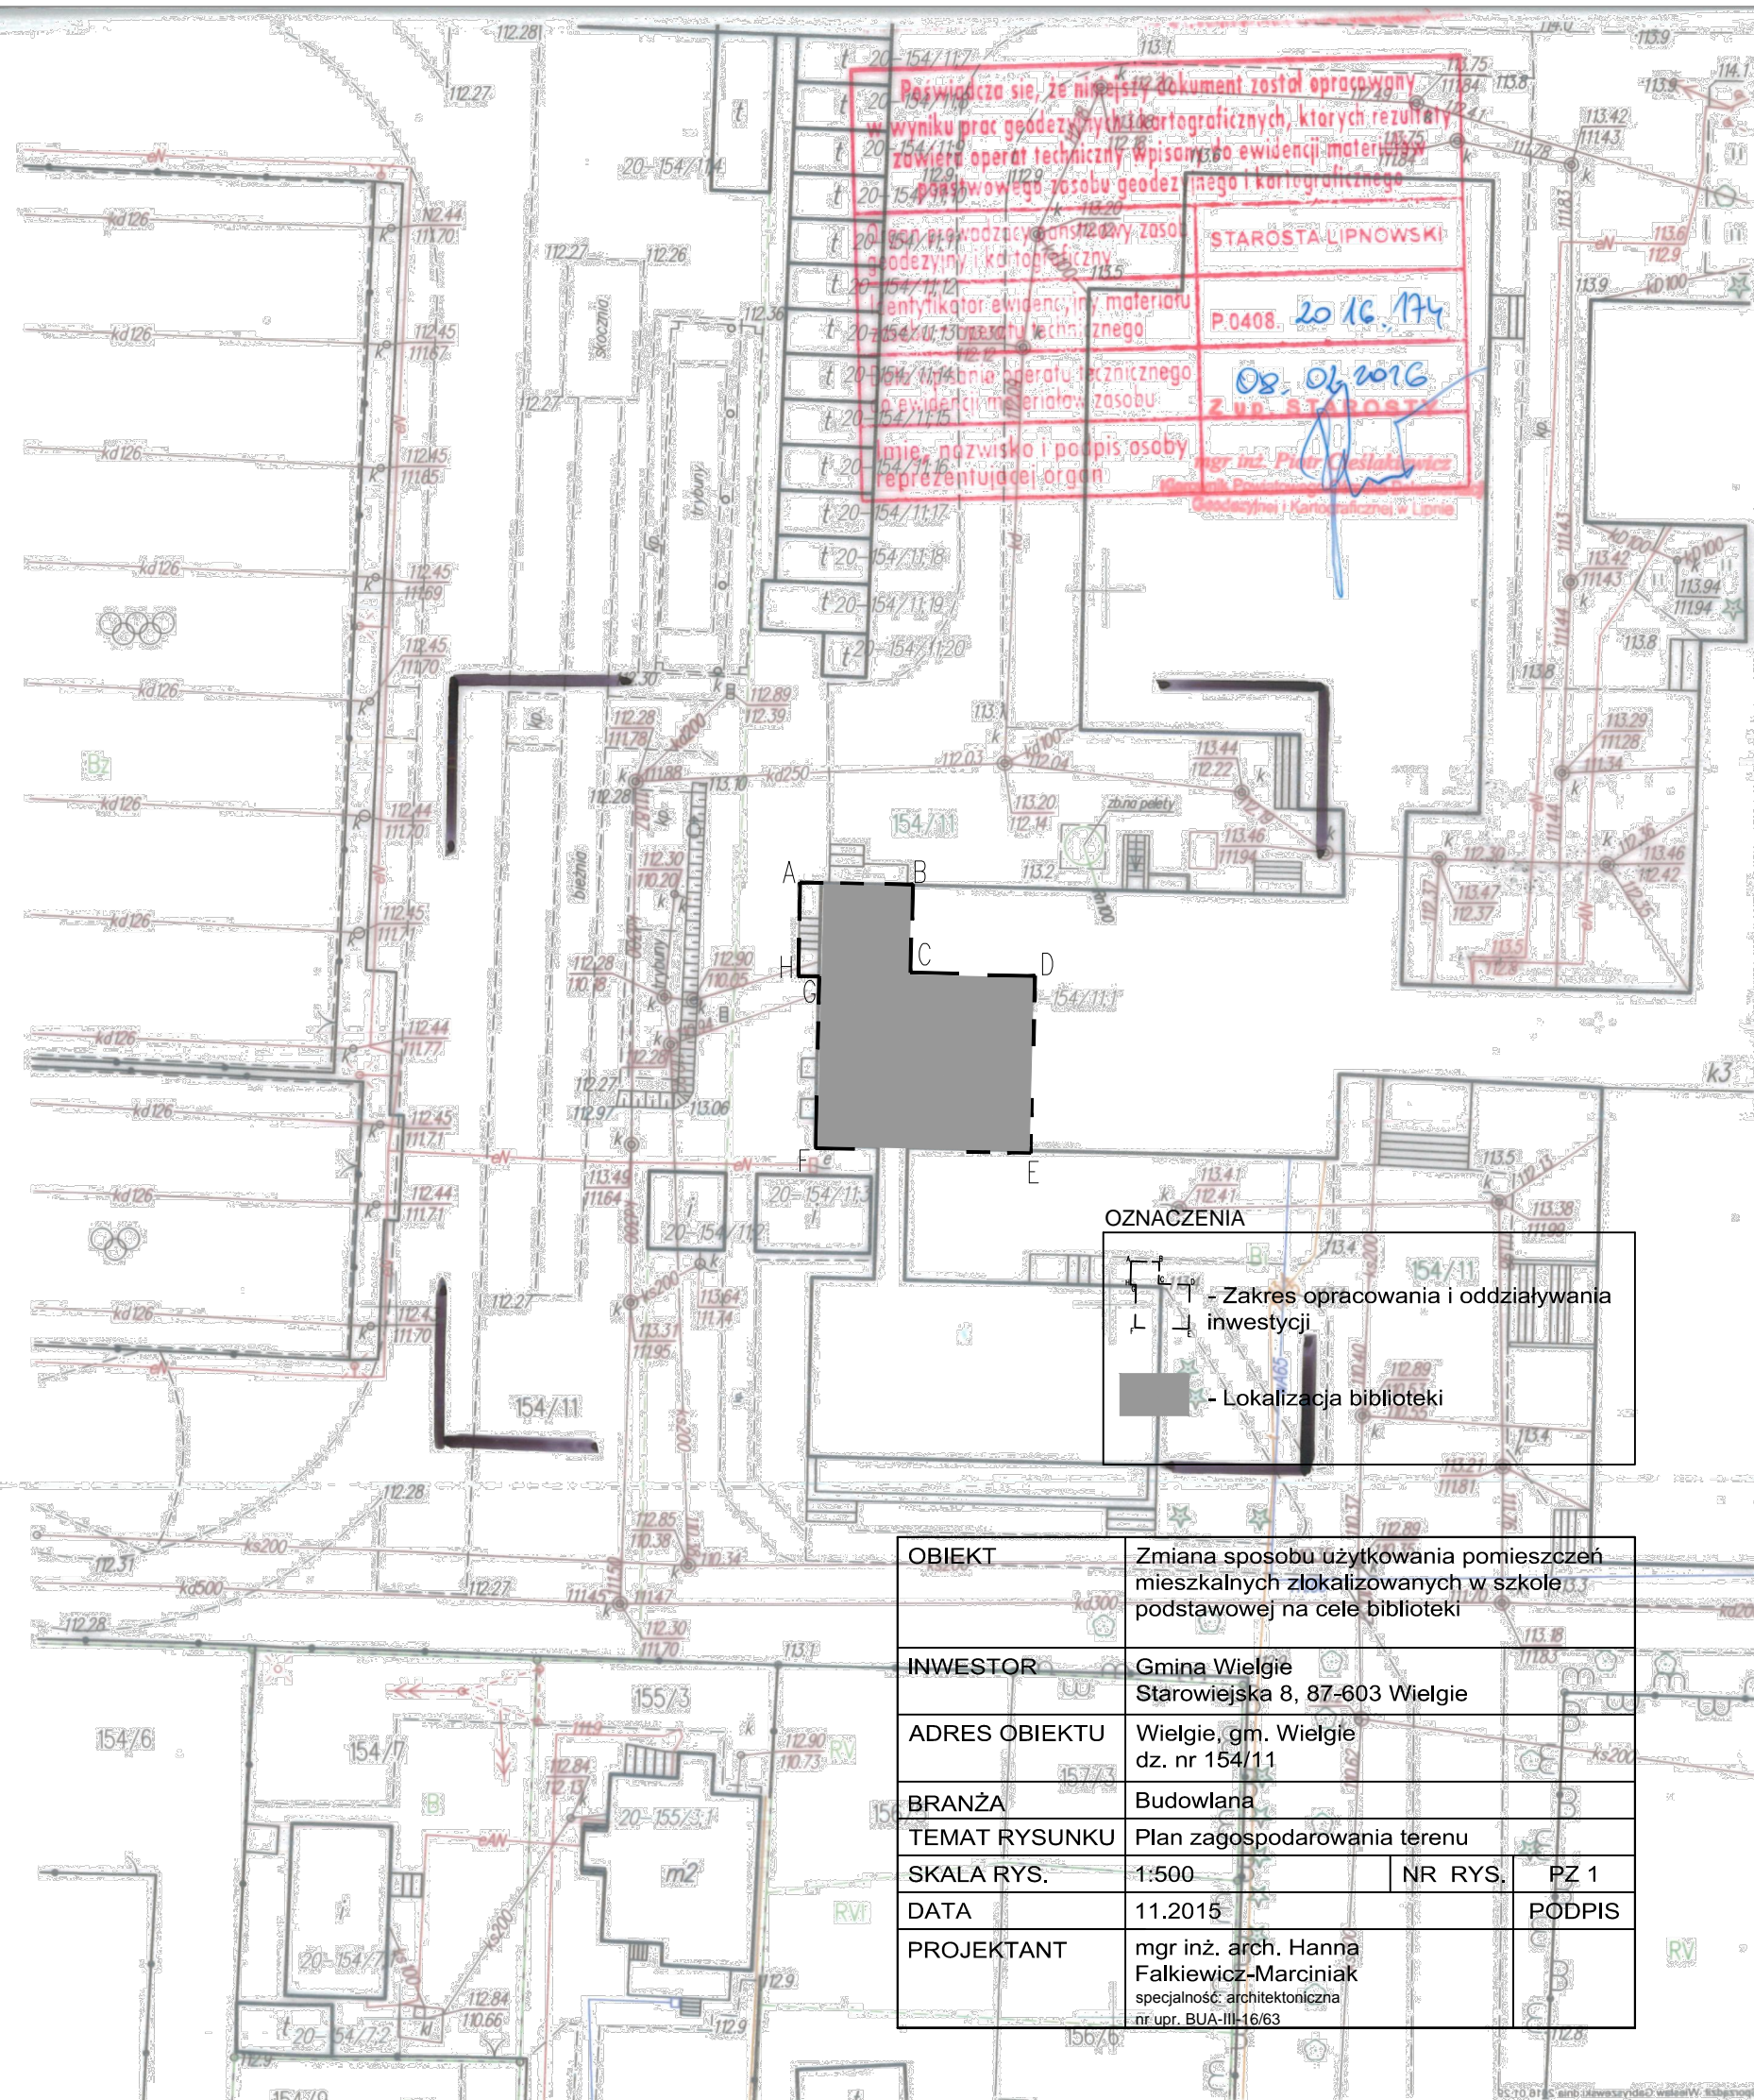

Powiadza się, że niniejszy dokument został opracowany w wyniku prac geodezyjnych i kartograficznych, których rezultaty zawiera operat techniczny wpisany do ewidencji materialnego państwowego zasobu geodezyjnego i kartograficznego.

STAROSTA LIPNOWSKI  
P.0408. 20.16.174  
08.09.2016  
Z up. starosty  
mgr inż. Piotr Cieślakowicz  
Kierownik Biura Geodezyjnego i Kartograficznego w Lipnie

OZNACZENIA

□ - Zakres opracowania i oddziaływania inwestycji

■ - Lokalizacja biblioteki

OBIEKT	Zmiana sposobu użytkowania pomieszczeń mieszkalnych zlokalizowanych w szkole podstawowej na cele biblioteki		
INWESTOR	Gmina Wielgie Starowiejska 8, 87-603 Wielgie		
ADRES OBIEKTU	Wielgie, gm. Wielgie dz. nr 154/11		
BRANŻA	Budowlana		
TEMAT RYSUNKU	Plan zagospodarowania terenu		
SKALA RYS.	1:500	NR RYS.	PZ 1
DATA	11.2015	PODPIS	
PROJEKTANT	mgr inż. arch. Hanna Falkiewicz-Marciniak specjalność: architektoniczna nr upr. BUA-III-16/63		