


**OGRODZENIE W OBRĘBIE STUDNI
GŁĘBINOWEJ S3
SKALA 1:250**

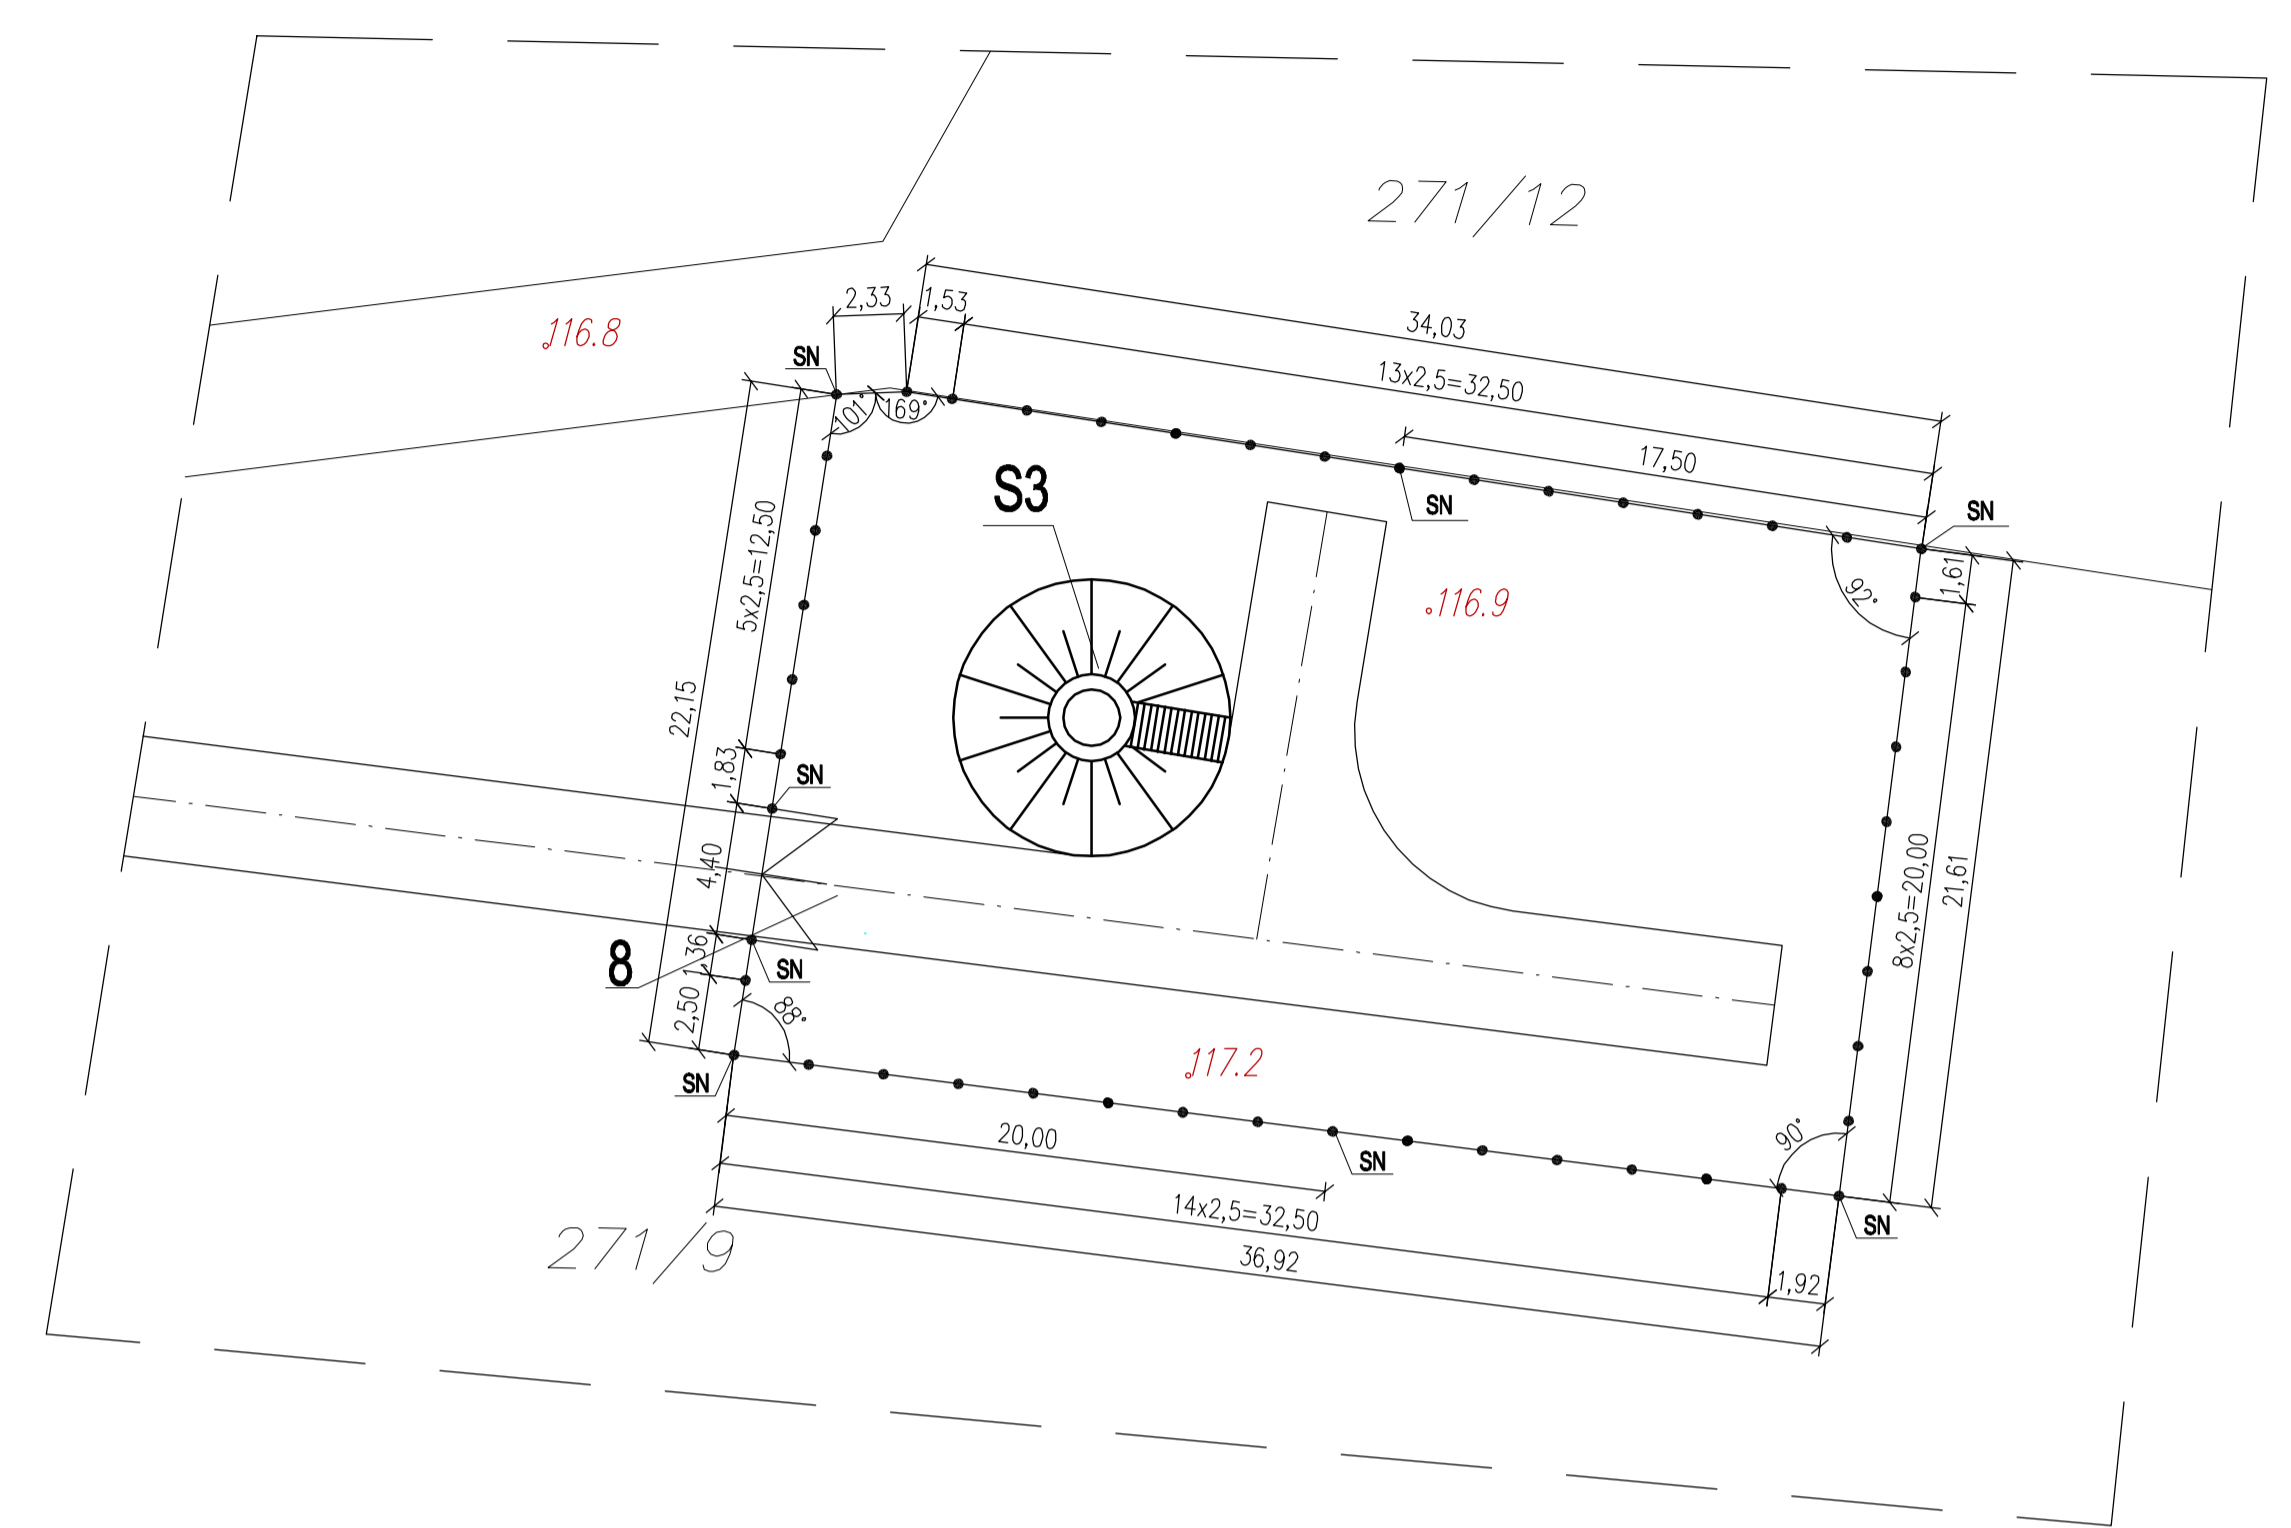

ZESTAWIENIE PRZESEŁ OGRODZENIA
W OBRĘBIE TERENU SUW
24x 2,5m = 60,00m
1x 1,90m = 1,90m

Długość całkowita ogrodzenia: 66,30m
w tym brama B1: 4,4m

ZESTAWIENIE PRZESEŁ OGRODZENIA
W OBRĘBIE STUDNI GŁĘBINOWEJ S3
41x 2,5m = 102,50m
1x 1,53m = 1,53m
1x 1,61m = 1,61m
1x 1,92m = 1,92m
1x 1,36m = 1,36m
1x 1,83m = 1,83m
1x 2,33m = 2,33m


Długość całkowita ogrodzenia: 117,48m
w tym brama B1: 4,4m

LEGENDA:

- 1 – ISTN. BUDYNEK STACJI WODOCIĄGOWEJ
- S1, S2 – ISTN. STUDNIE GŁĘBINOWE
- 2 – ISTN. ODSTOJNIK WÓD POPŁUCZNYCH
- 3 – ISTN. BUDYNEK TECHNICZNO-SOCJALNY
- 4 – ISTN. ZBIORNIKI WYRÓWNAWCZE WODY CZYSTEJ DN4500
- 5 – ISTN. STAW
- 6 – ISTN. SZAMBO WYBIERALNE DN2000
- S3 – PROJ. STUDNIA GŁĘBINOWA
- 7 – ISTN. BRAMA WJAZDOWA
- 8 – PROJ. BRAMA B1

- SN – SŁUP NACIĄGOWY
- — ISTN. OGRODZENIE – BEZ ZMIAN
- x— — ISTN. OGRODZENIE – DO DEMONTAŻU
- — PROJ. OGRODZENIE

**OGRODZENIE TERENU SUW
SKALA 1:250**

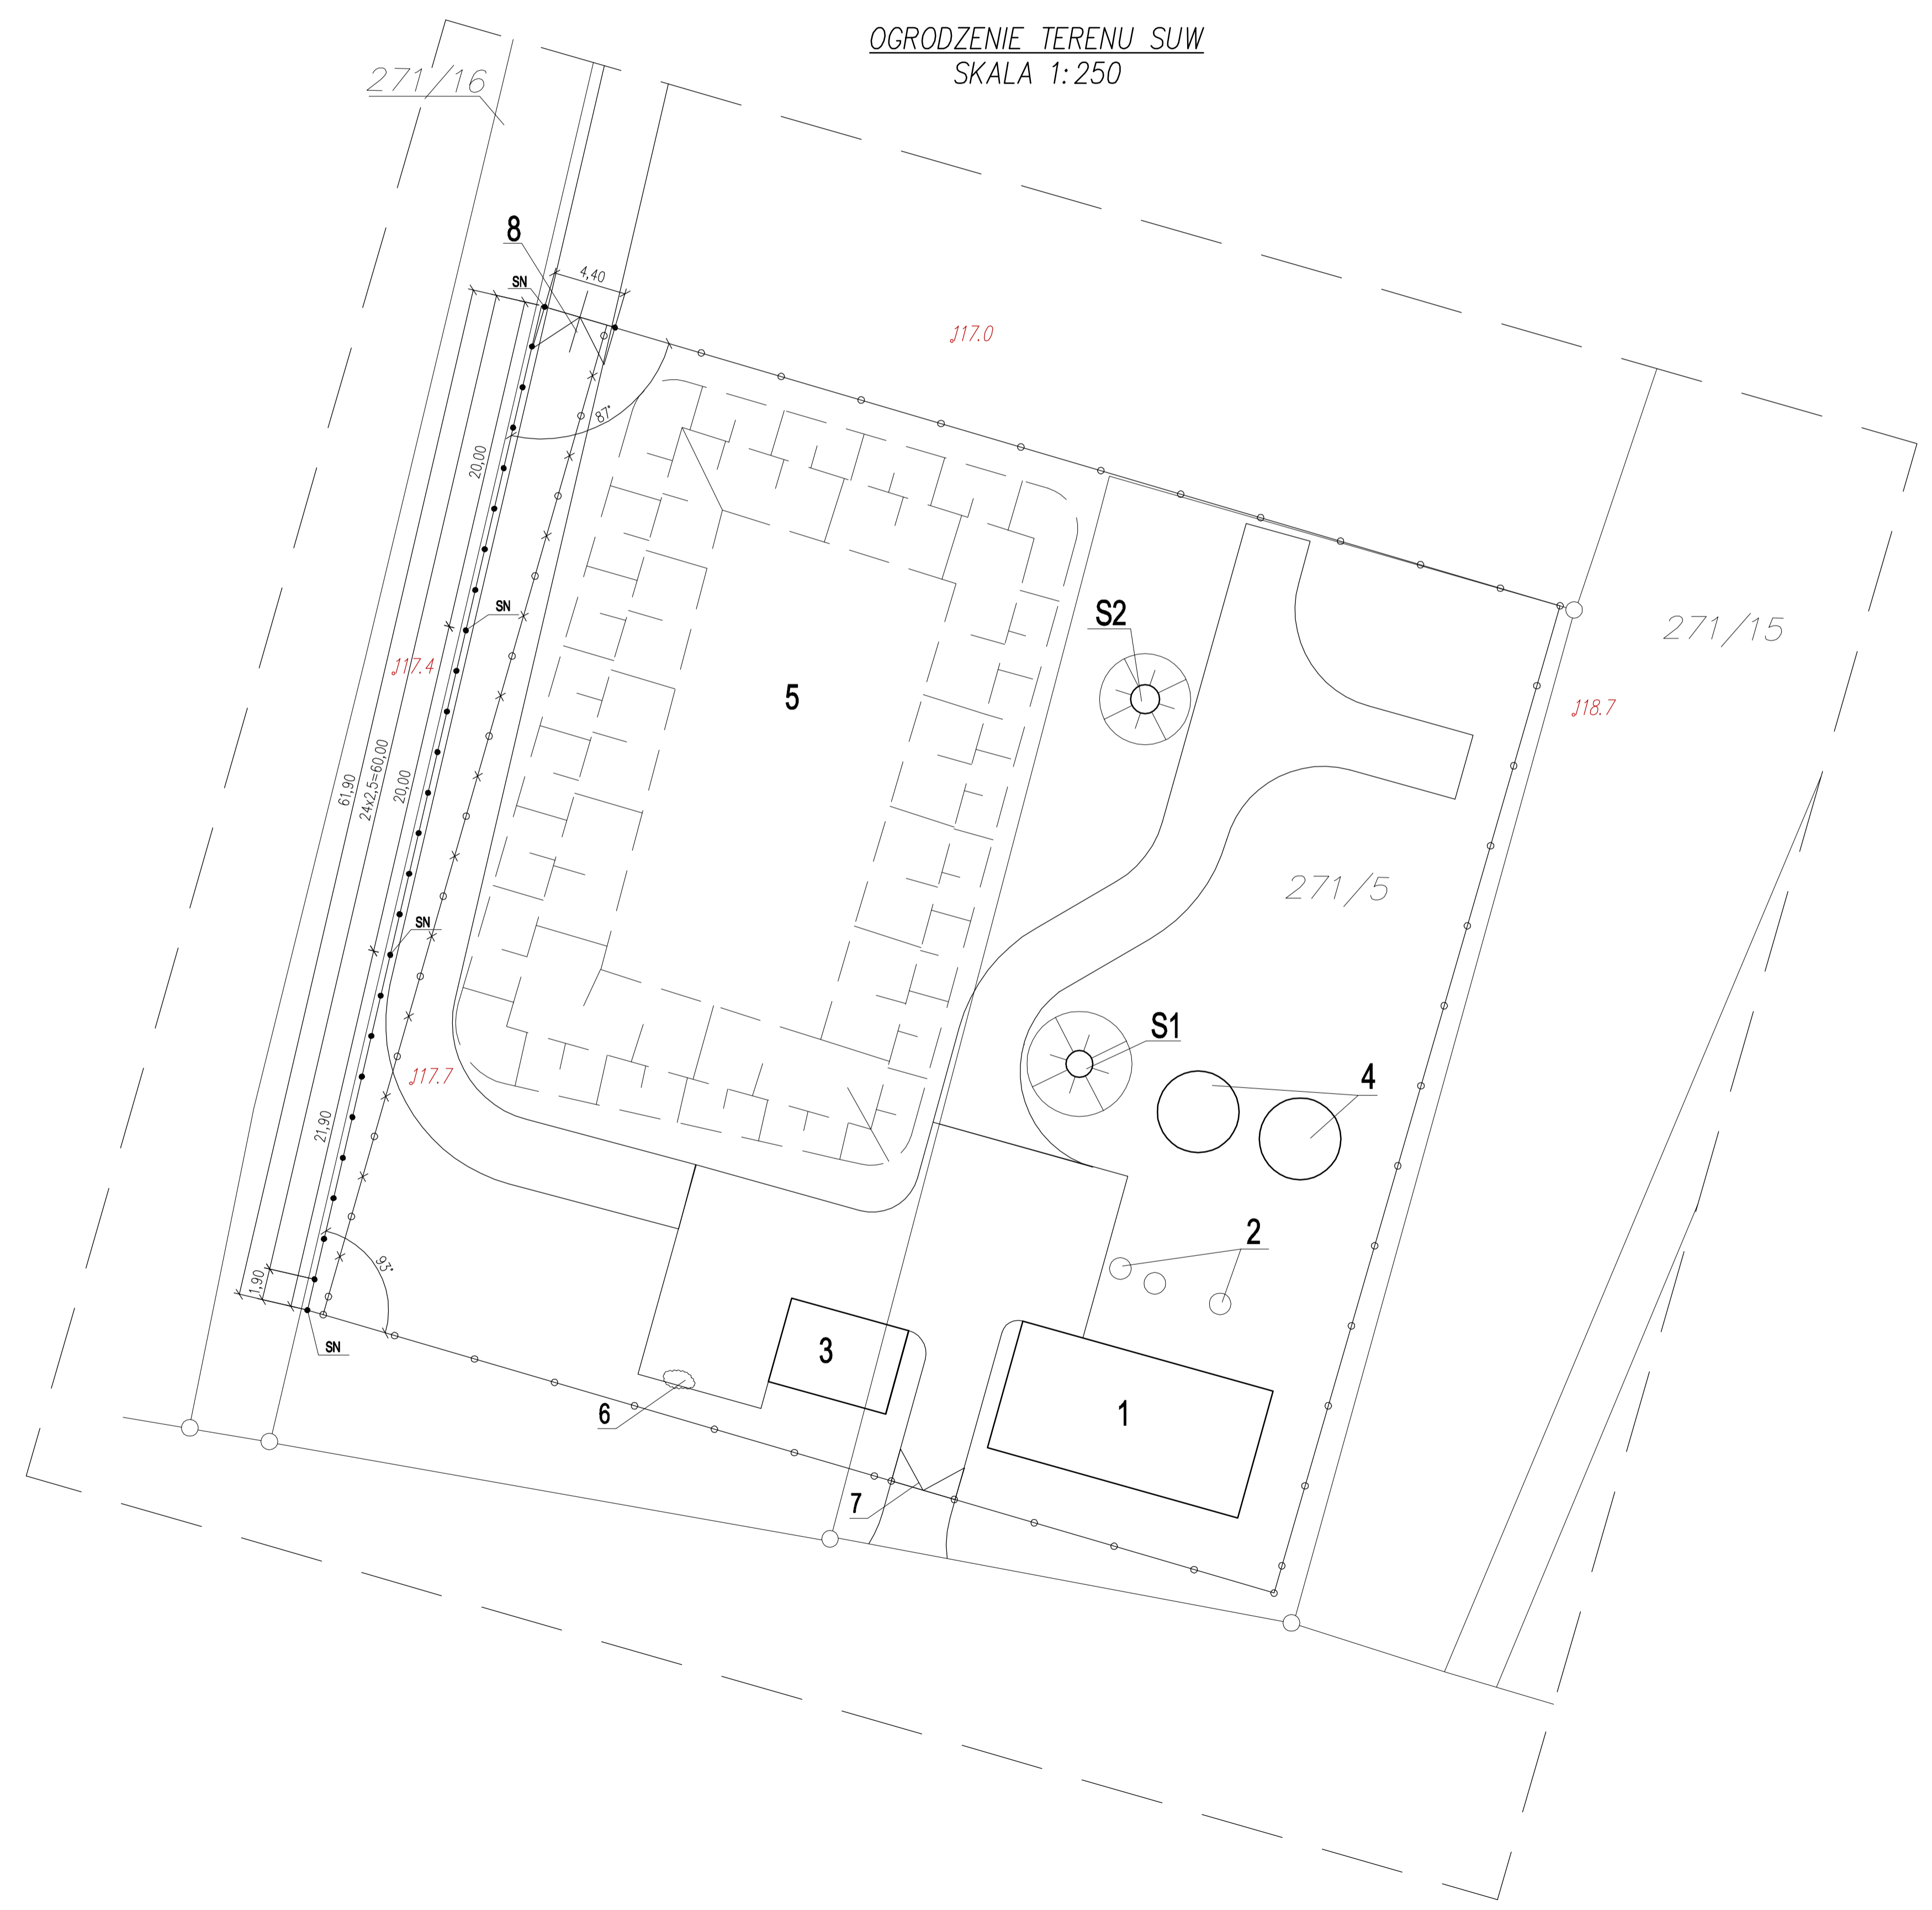

| | | |
|---|--|--|
| | | <small>NBM Technologic Wrocze 1 Wodnicz 4000a 42-200 Cieplice 4 00 143 701 tel./fax 74 362 75-88 e-mail: biuro@nbmtechnologic.pl</small> |
| ZADANIE: ROZBUDOWA UŁĘCZA WODNEGO W OROLWE GMINA WELGIE – PROJEKT ZAGOSPODAROWANIA TERENU | | STADIUM OKREŚLENIA: P.B |
| OBIEKT: UŁĘCZE WODNE W MIEJSCOWOŚCI OROLWO GMINA WELGIE NF.EMD. 02/AGAR: 271/2A, 271/9 | | SKALA: 1:250 |
| INWESTOR: GMINA WELGIE UL. STAROMEJSKA 8, 87-603 WELGIE | | NAZWA RYSUNKU: PLAN SYTUACYJNY OGRODZEŃ |
| PROJEKCIWI: mgr inż. arch. Marek CABAN mgr inż. Małgorzata SOBOCIŃSKA-SZAFRAN | WZDZIAŁ: LAN-VII-1342/550/04 SLK/1029/PWOK/05 | DATA: 12.2011 12.2011 |
| OPRACOWANIE: mgr inż. Paweł LIPKSO mgr inż. Piotr DUJOLECZKI | WZDZIAŁ: | OPRACOWANIE: 12.2011 12.2011 |
| OPRACOWANIE: mgr inż. arch. Wiesław DOMNIK mgr inż. Sebastian SZAFRAN | WZDZIAŁ: AGII.4/AZ/131-2/502/01 SLK/1384/POOK/10 | OPRACOWANIE: 12.2011 12.2011 |
| | | PRZEBIEG: ARCHITEKTURA KONSTRUKCJA WZDZIAŁ: PZT-3 |

