

# MAPA DO CELÓW PROJEKTOWYCH

Skala 1:500

województwo kujawsko-pomorskie  
powiat lipnowski  
gmina Wielgie 040809\_2  
obręb Wielgie nr 0020  
ulica Starowiejska

dz. nr 261/1  
sekcja 6.185.31.24.2.1  
GG.6640.2.390.2015  
Układ współrzędnych 2000  
Poziom odniesienia Kronsztadt 60

## Mapa do celów projektowych

Mapa aktualna w oznaczonym zakresie na dzień 24.03.2015 r.

Nie ma potrzeby przeprowadzania badania służebności gruntowej

Lipno, dnia 25.03.2015 r.

wykonawca:

**Energa**  
operator  
ENERGA-OPERATOR SA  
Oddział w Toruniu  
Rejon Dystrybucji w Brodnicy  
ul. 18 Stycznia 40  
87-300 Brodnica  
NIP 583-000-11-90

uzg. proj. GG.6630.1.12.1.2015

Technik  
ds. Dokumentacji Energetycznej

Wiesław Tuchalski 11 GRU. 2015

## USŁUGI GEODEZYJNE

Zbigniew Wysztyński  
ul. T. Kościuszki 12/12, 87-600 Lipno  
NIP 888-164-01-45, Regon 340479579  
tel./fax 054 288 20 37, kom. 603 697 360

GEODETA UPRAWNIENY

Zbigniew Wysztyński  
nr. 14337

# LEGENDA

- istn. przyłącze kan. san. do demontażu
- proj. przyłącze kan. san. Ø160
- proj. przebudowa sieci kanalizacyjnej

- granica opracowania
- ① - projektowany budynek biurowo-garażowy
- ② - istniejący budynek Urzędu Gminy
- ③ - istniejący budynek gospodarczy
- ④ - istniejący budynek garażowo-gospodarczy do rozbiórki
- ⑤ - istniejący śmietnik
- istniejący zjazd
- projektowany wjazd do garażu
- nawierzchnia utwardzona

Investor:	Gmina Wielgie, ul. Starowiejska 8, 87-603 Wielgie
Obiekt:	Budynek biurowo-garażowy ul. Starowiejska 8, 87-603 Wielgie, dz. nr 261/1 obręb Wielgie nr 0020
Treść rysunku:	Projekt zagospodarowania terenu. Przebudowa przyłącza kanalizacji sanitarnej
funkcja:	uprawnienia
projektował:	KUP/0057/PŁOS/LZ mgr inż. Paweł Krasieński
podpis:	W zakresie sieci i instalacji sanitarnych
branza:	Sanitarna
faza:	PROJEKT BUDOWLANY
nr rys.:	1
skala:	1:500
data:	10.2015

# PROJEKT ZAGOSPODAROWANIA TERENU

skala 1:500

STAROSTWO POWIATOWE  
w LIPNIE  
ul. Sierakowski 10 B  
87-600 Lipno  
(9)  
.16.0

Na podstawie art. 25b, art. 28c ustawy z dnia 17 maja 1989 roku  
Prawo geodezyjne i kartograficzne, zwane dalej ustawą  
(tj. Dz. U. z 2013 roku nr 193, poz. 1227 z późn. zm.),  
2015 520

STAROSTA LIPNOWSKI stwierdza, że:  
dokumentacja projektowa oznaczona numerem  
GG.6630.1.0.12.1.a.2015.....  
była przedmiotem narady koordynacyjnej przeprowadzonej  
w siedzibie Wydziału Geodezji, Kartografii, Katastru  
i Gospodarki Nieruchomościami Starostwa Powiatowego  
w Lipnie przy ul. Sierakowskiego 10B  
2015-12-11  
w dniu / w dniach 2015-12-14.....

w formie:  
 zebrania zainteresowanych podmiotów  
 za pomocą środków komunikacji elektronicznej


Z up. STAROSTY

mgr inż. Piotr Cieslańkiewicz

Przewodniczący Narady Koordynacyjnej

Lipno, dnia 23.12.2015

imię i nazwisko / podpis

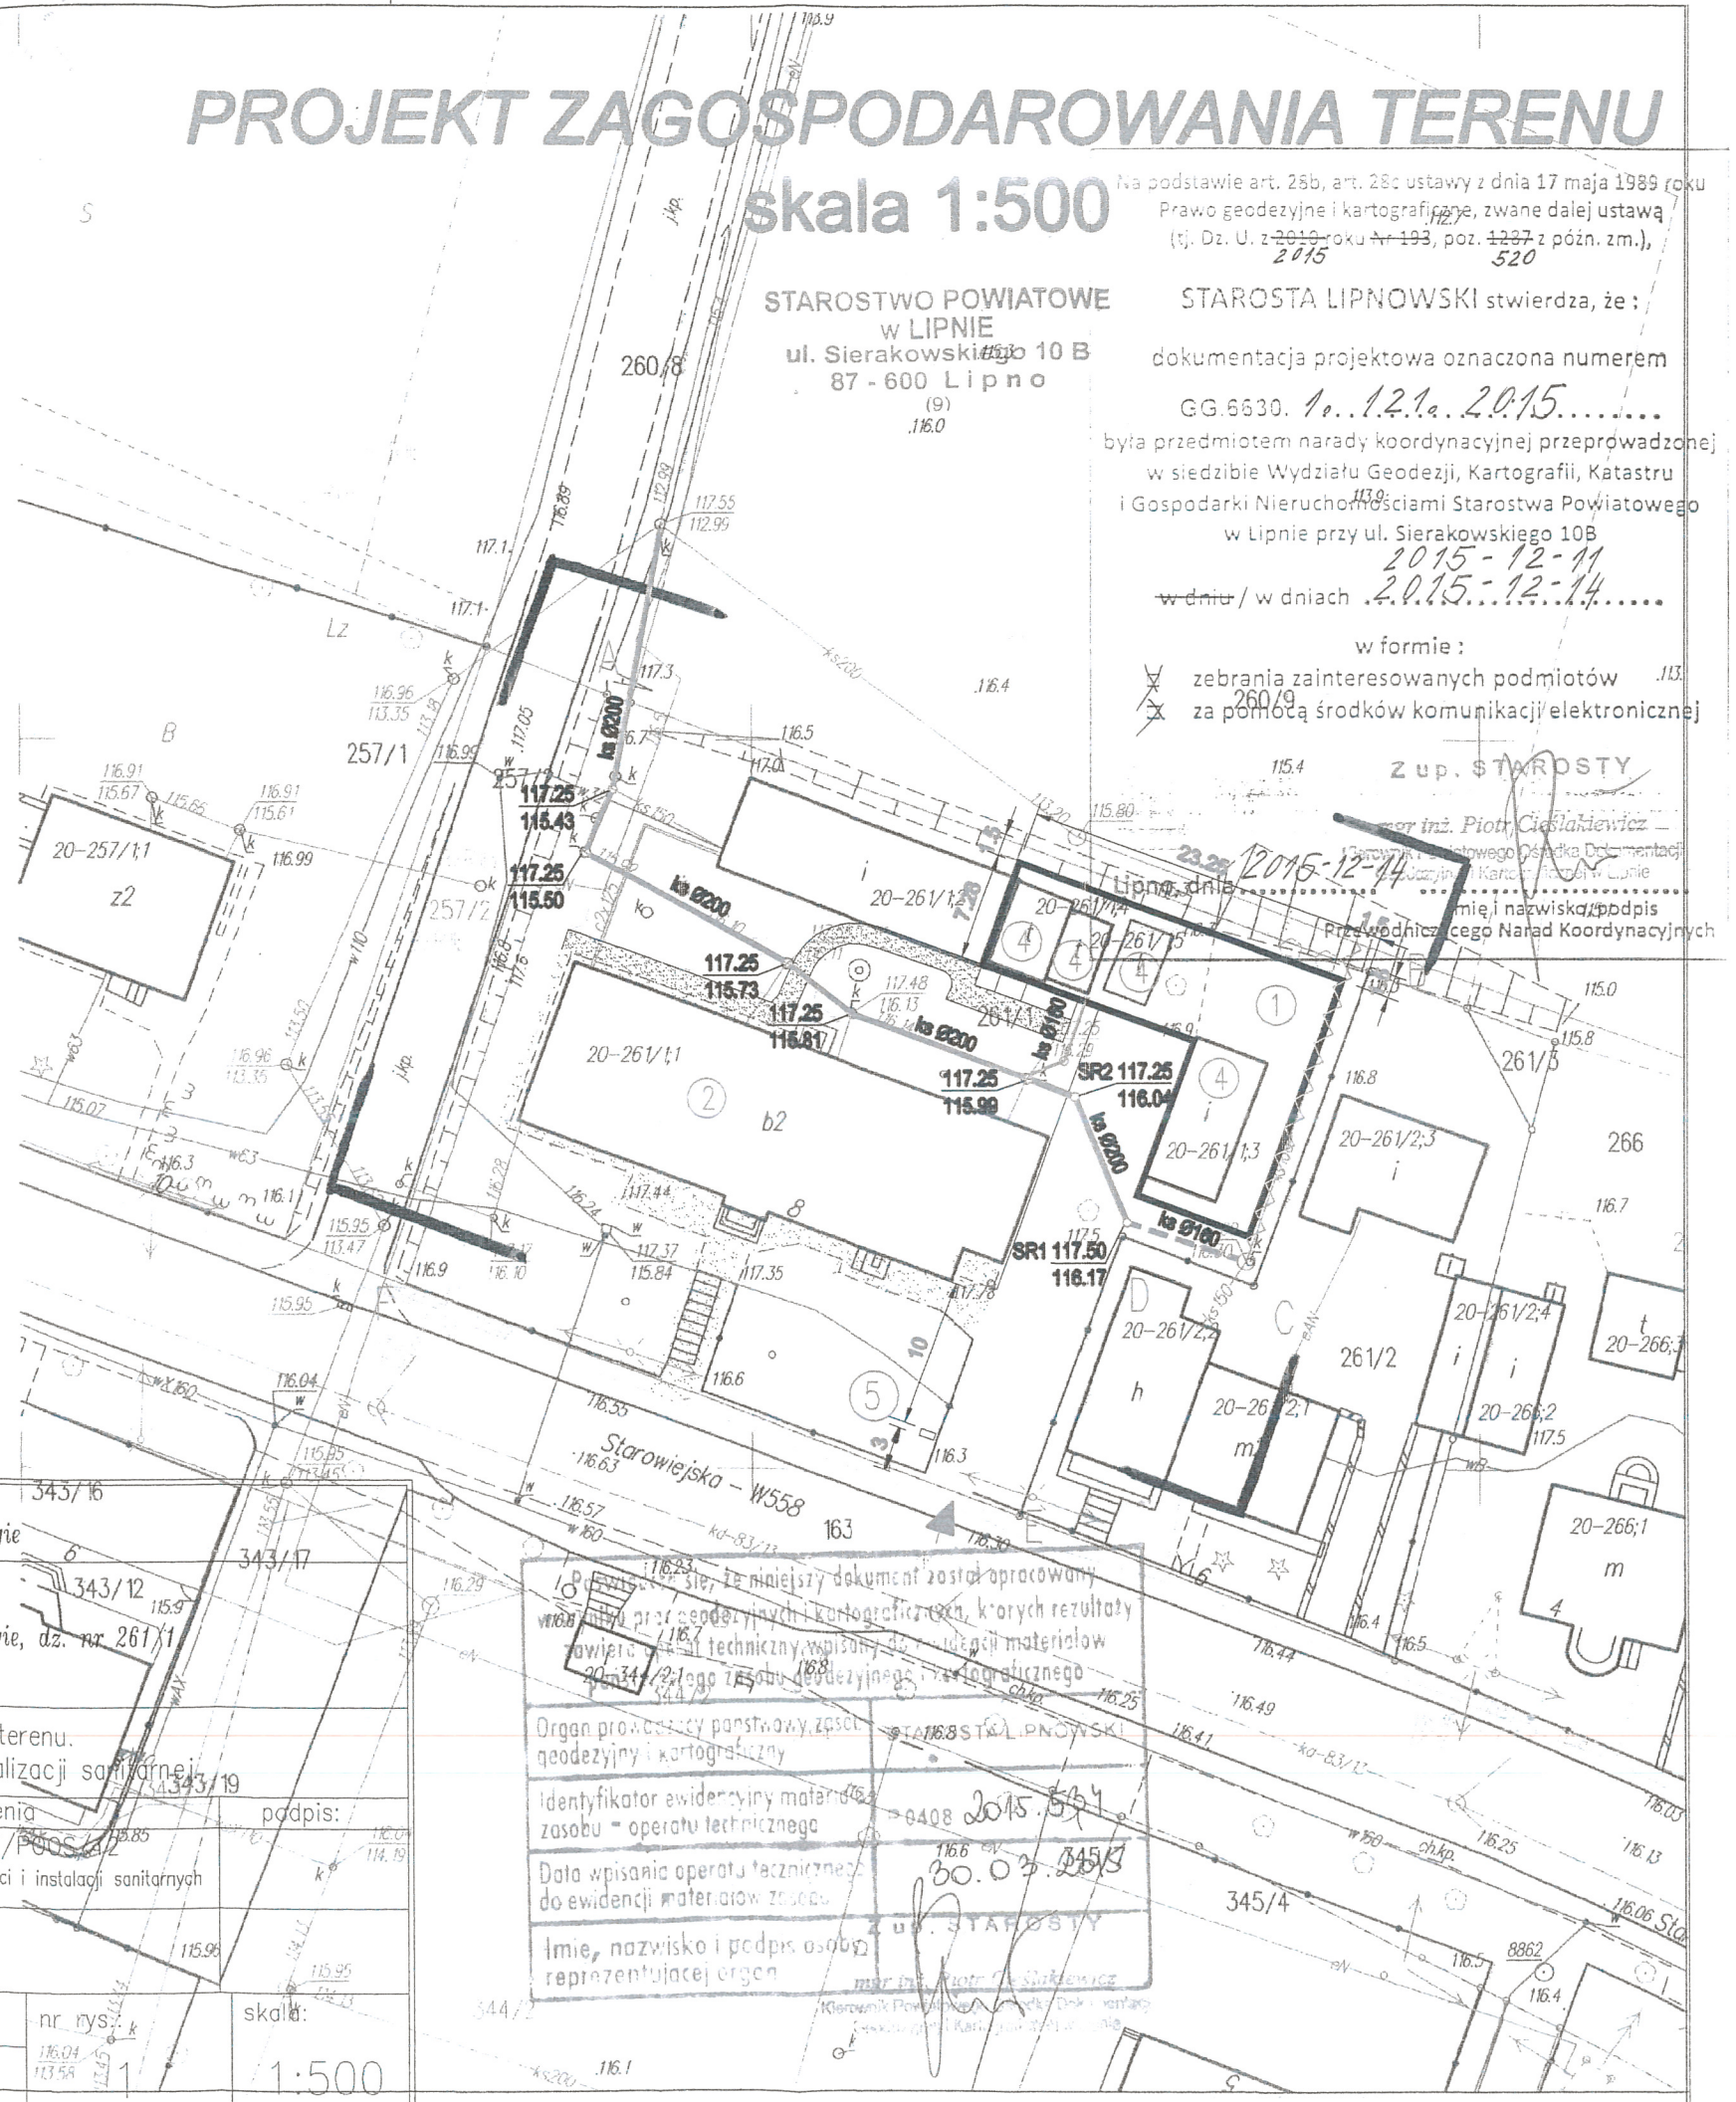

Organ prowadzący państwowy zasób geodezyjny i kartograficzny  
Identyfikator ewidencyjny materiału zasobu - operatu technicznego  
Data wpisania operatu technicznego do ewidencji materiałów zasobu  
Imię, nazwisko i podpis osoby reprezentującej organ

mgr inż. Piotr Cieslańkiewicz  
20.03.2015