


# RZUT DACHU

## skala 1:100

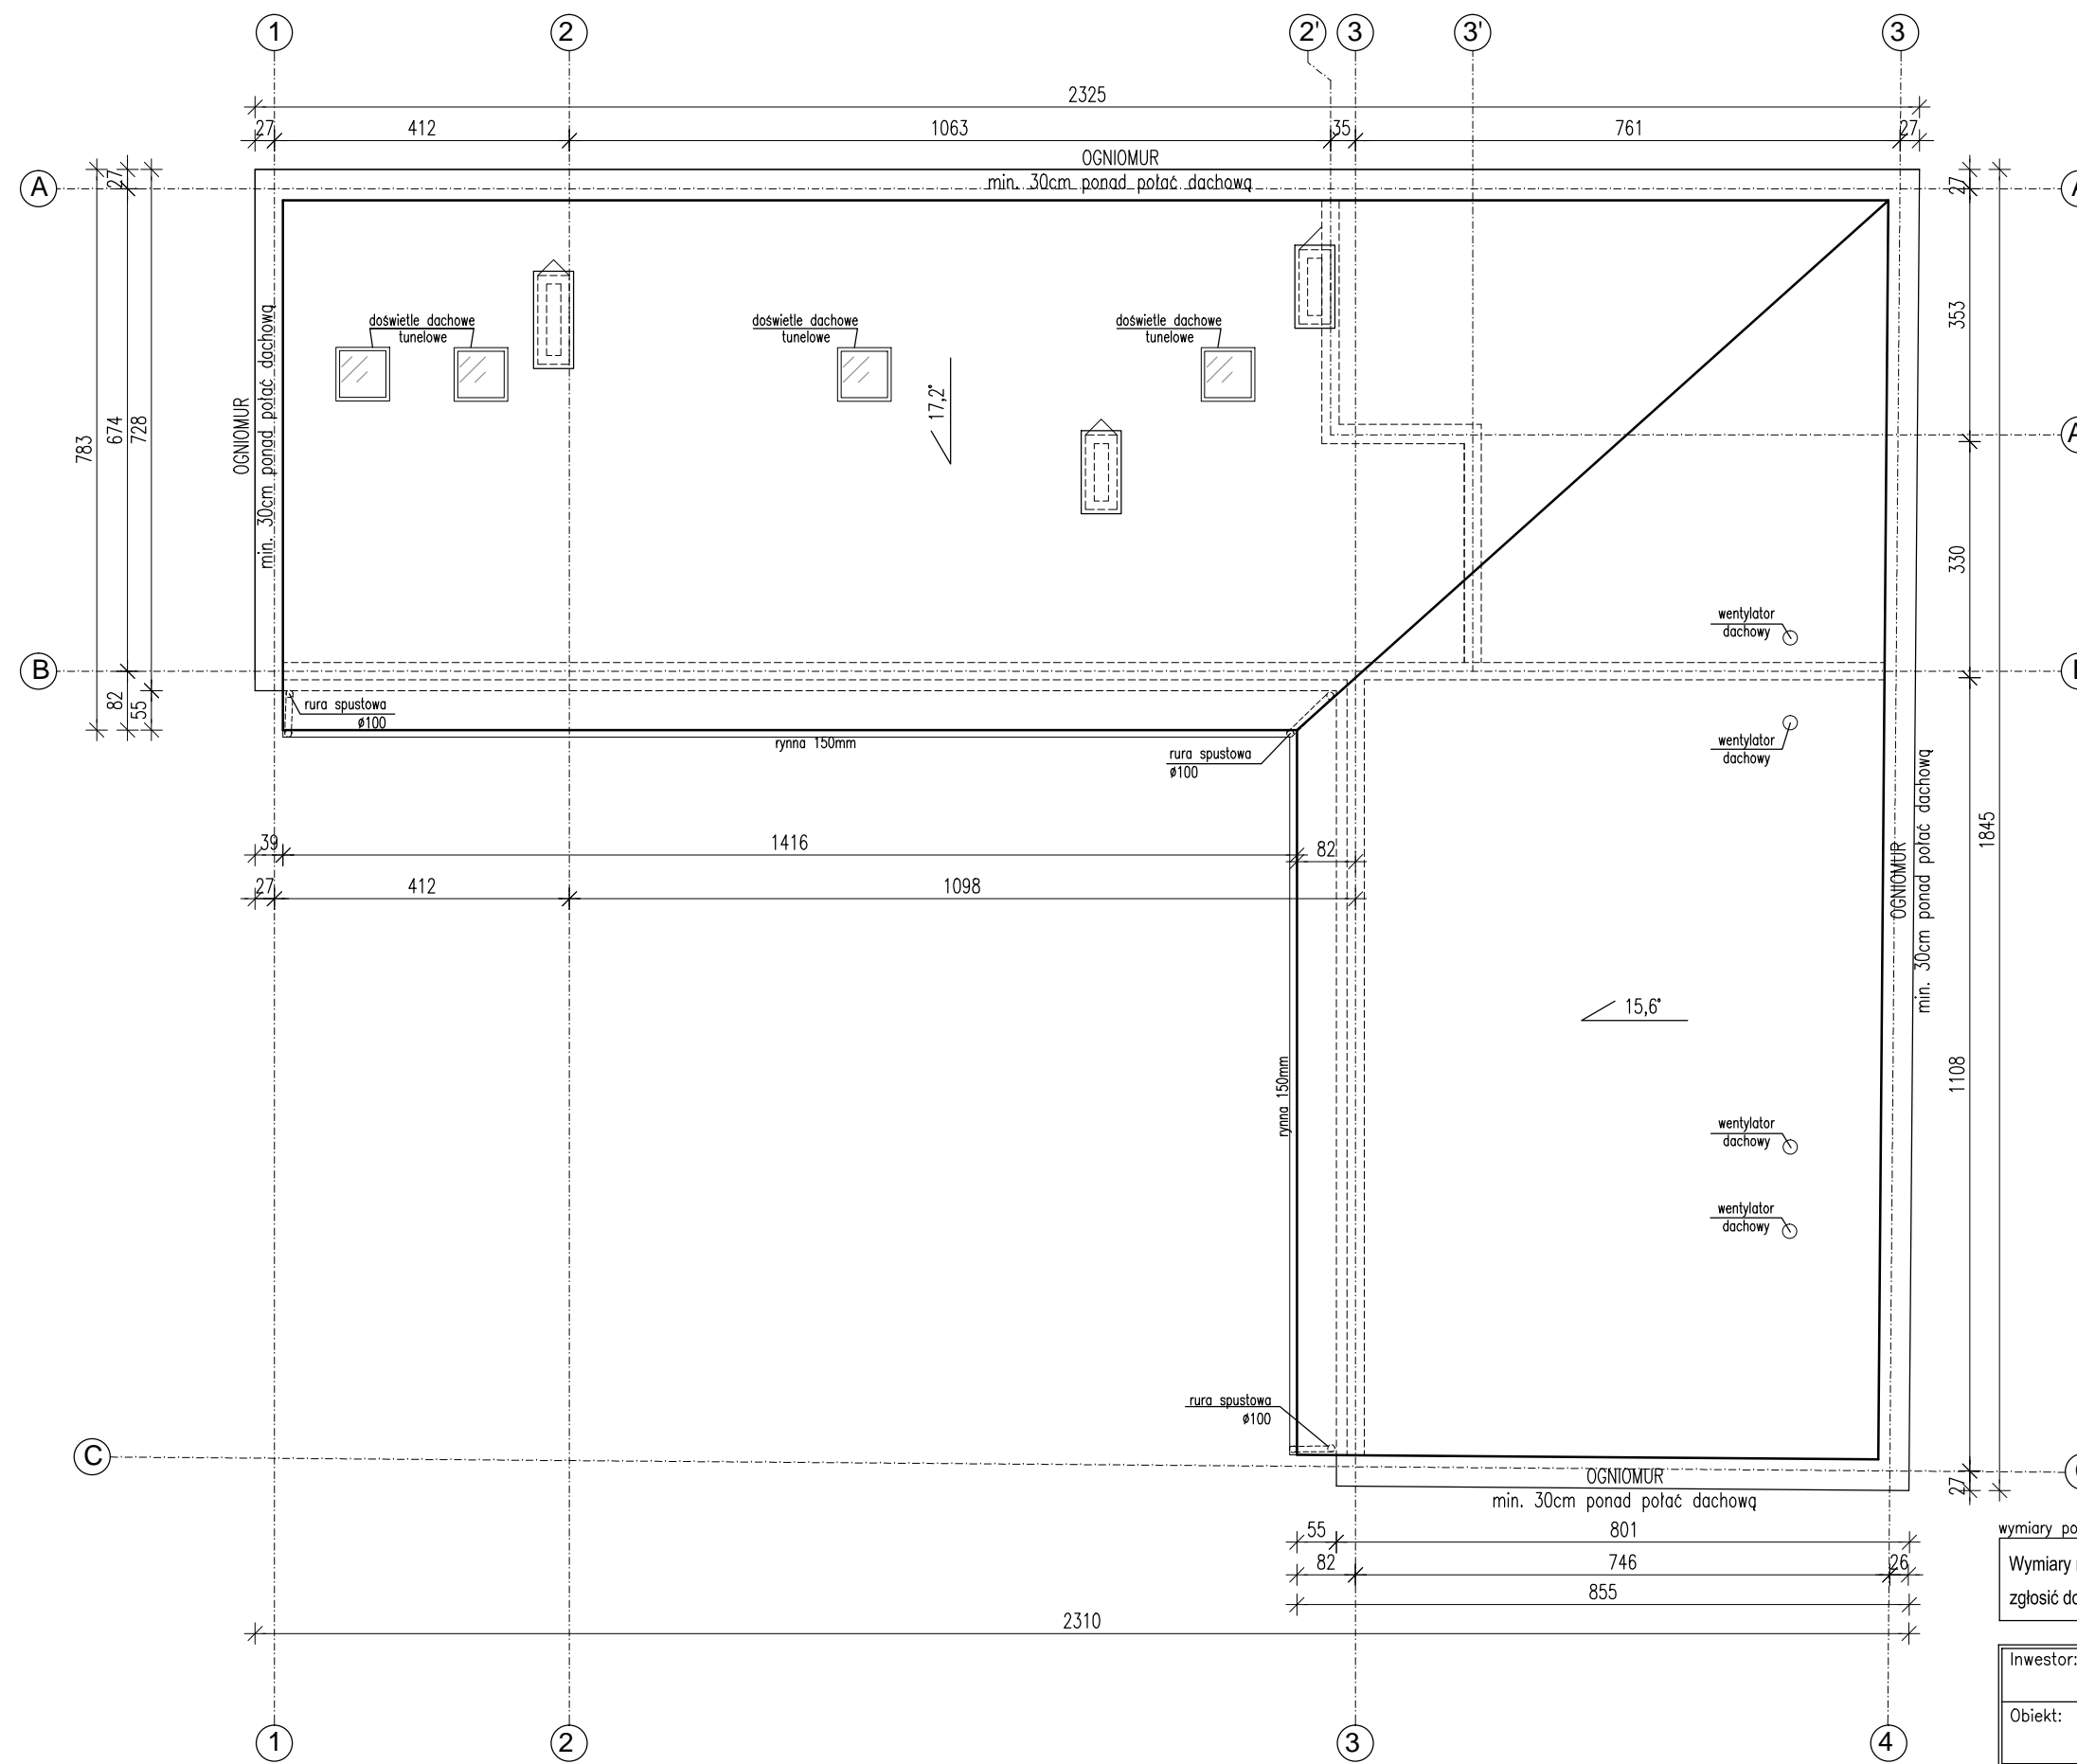

wymiary podano w "cm"  
 Wymiary należy sprawdzać naturze. Wszelkie rozbieżności należy zgłosić do autorskiego biura projektowego.

Inwestor: <b>Cmina Wielgie</b> ul. Starowiejska 8, 87-603 Wielgie		
Obiekt: <b>Budynek biurowo-garażowy</b> ul. Starowiejska 8, 87-603 Wielgie, dz. nr 261/1, obr. Wielgie nr 0020		
Treść rysunku: <b>Rzut dachu</b>		
funkcja:	podpis:	
projektował: mgr inż.arch. Hanna Falkiewicz-Marciniak upr. nr BUA.III.16/63 specjalność architektoniczna		
branża: <b>ARCHITEKTURA</b>	nr rys.:	skala:
faza: <b>PROJEKT BUDOWLANY</b>	data: 09.2015	<b>A-2</b> 1:100