


RZUT PIĘTRA I
POMIESZCZENIA BIBLIOTEKI
skala 1:50

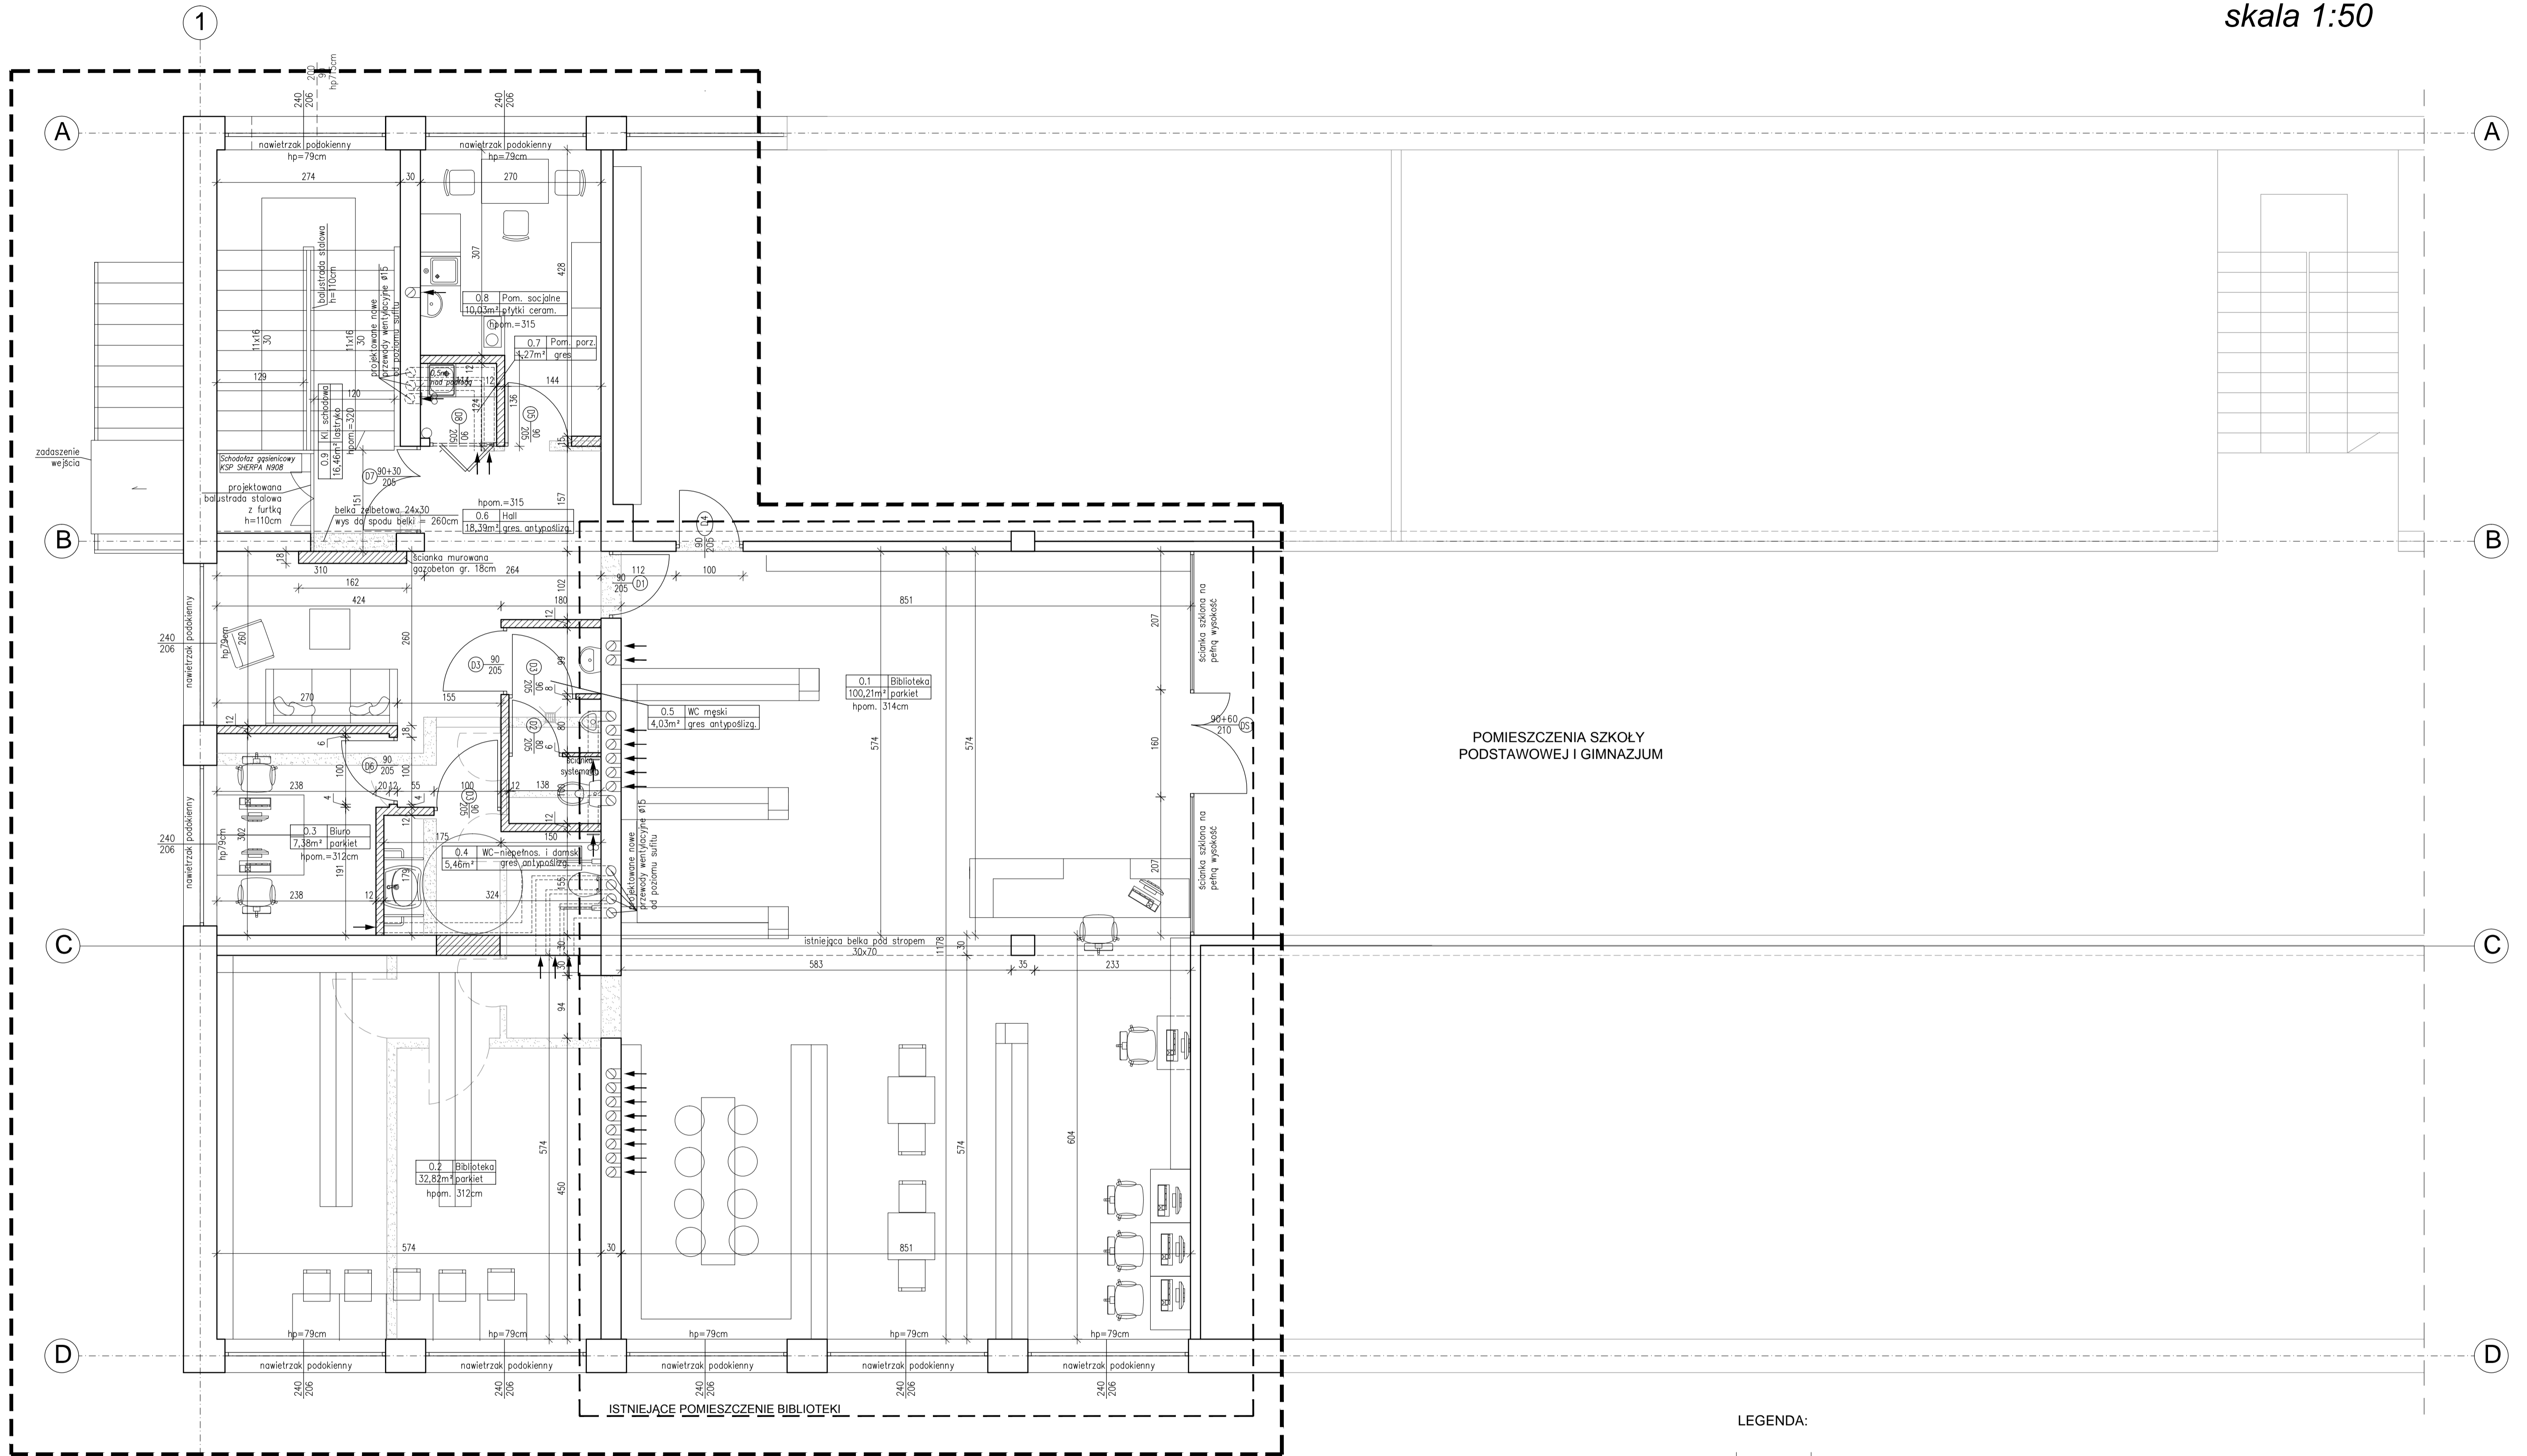

ZAKRES OPRAWIANIA

LEGENDA:

- ściany istniejące
- ściany projektowane / zamurowania
- ściany do likwidacji
- projektowana stolarka drzwiowa
wymiary stolarki drzwiowej podano w świetle ościeżnicy
- drzwi do usunięcia

wymiary podano w "cm"
Wymiary należy sprawdzać na miejscu. Wszelkie rozbieżności należy zgłosić do autorskiego biura projektowego.

Inwestor: Gmina Węgrze ul. Starożytna 8, 87-603 Węgrze	
Opiekun: Zmiana sposobu użytkowania pomieszczeń mieszkalnych salki szkolnych w szkole podstawowej na cele biblioteki	
Węgrze, gm. Węgrze, dz. nr 154/11	
Treść rysunku: Rzut pomieszczeń biblioteki	
funkcja:	podpis:
projektował: mgr inż. arch. Hanna Fiałkiewicz-Marciniak ul. nr 8A/116/03 specjalność: architektura	
branża: ARCHITEKTURA	nr rys.:
tytuł: PROJEKT BUDOWLANY	data: 11.2015
	skala: 1:50