

STAROSTA LIPNOWSKI  
ul. Sierakowskiego 10 B  
87 - 600 Lipno

tel. 054 288-66-45, fax. 054 288-66-35

ArB.6740.419.2011

Nr rej. wniosku: L.dz. 1264/2011

URZĄD GMINY WIELGIE	
Wpłynęło dn. 13 12 2011 r.	
Nr 4862/2011	
Zatwierdził: <i>[Podpis]</i>	

Lipno, dnia 13 grudnia 2011 roku

## DECYZJA NR 474/2011

Na podstawie art.81 ust.1, art.82 ust 1, art.28, art.33 ust.1, art.34 ust.4 i art.36 ustawy z dnia 7 lipca 1994 r. – Prawo budowlane (tekst jednolity: Dz.U. z 2010r. Nr 243, poz.1623, zm. Dz.U. z 2011r., Nr 32, poz.159;) oraz art.104 w związku z art.107 §1 pkt 2 ustawy z dnia 14 czerwca 1960r. – Kodeks postępowania administracyjnego (tekst jednolity: Dz.U. z 2000r., Nr 98, poz. 1071, zm. Dz.U. z 2001r., Nr 49, poz.509; Dz.U. z 2002r., Nr 113, poz. 984; Dz.U. z 2002r., Nr 169, poz. 1387; Dz.U. z 2003r., Nr 130, poz. 1188; Dz.U. z 2003r., Nr 170, poz. 1660; Dz.U. z 2002r., Nr 153, poz. 1271; Dz.U. z 2004r., Nr 162, poz. 1692; Dz.U. z 2005r., Nr 78, poz. 682; Dz.U. z 2005r., Nr 181, poz. 1524; Dz.U. z 2005r., Nr 64, poz. 565; Dz.U. z 2008r., Nr 229, poz. 1539; Dz.U. z 2009r., Nr 195, poz. 1501; Dz.U. z 2009r., Nr 216, poz. 1676; Dz.U. z 2010r., Nr 40, poz. 230; Dz.U. z 2010r., Nr 254, poz. 1700; Dz.U. z 2010r., Nr 182, poz. 1228; Dz.U. z 2010r. Nr 167, poz.1131; Dz.U. z 2011r. Nr 6 poz.18, Dz.U. z 2011r. Nr 34, poz.173, Dz.U.z 2011r. Nr 106, poz.622),

po rozpatrzeniu wniosku o pozwolenie na budowę z dnia 09 grudnia 2011r.,  
**zatwierdzam projekt budowlany i udzielam pozwolenia na wykonanie robót budowlanych**

inwestor: Gmina Wielgie, ul. Starowiejska 8, 87–603 Wielgie;

na zadanie: **Wymiana stolarki okiennej i drzwiowej zewnętrznej w budynku Szkoły Podstawowej im. Mikołaja Kopernika w Zadusznikach, w miejscowości Zaduszniki, dz. nr 333, gmina Wielgie.**

Kategoria IX obiektu budowlanego

### 2.0. Projekt architektoniczno – budowlany:

#### 2.1. Architektura:

- tech. bud. Mariusz Kania – upr. budowlane nr UAN–V–8386–5/28/88Wk, w specjalności architektonicznej i konstrukcyjno–budowlanej, wpisany na listę inżynierów budownictwa pod numerem KUP/BO/0931/01;

#### 2.2. Konstrukcja:

- mgr inż. Grzegorz Ziemiński – upr. budowlane nr WBPP–AN–8386–3/95/83Wk, w specjalności konstrukcyjno–budowlanej, wpisany na listę inżynierów budownictwa pod numerem KUP/BO/2900/01;

z zachowaniem następujących warunków, zgodnie z art.36 ust.1 oraz art.42 ust.2 i 3 ustawy – Prawo budowlane:

- 1) Szczególne warunki zabezpieczenia terenu budowy i prowadzenia robót budowlanych:
  - przestrzegać wymogi i uwagi instytucji uzgadniających i opiniujących projekt budowlany;
  - należy zapewnić bezpieczeństwo ludzi i mienia przy wykonywaniu robót budowlanych;
  - budowę prowadzić pod nadzorem osoby posiadającej uprawnienia do kierowania robotami budowlanymi w odpowiedniej specjalności;
  - teren prowadzonych robót zabezpieczyć przed dostępem osób nieupoważnionych;
  - prace ziemne w pobliżu istniejącego uzbrojenia prowadzić przy użyciu sprzętu ręcznego;
  - inwestycję należy realizować z uwzględnieniem wymagań określonych w decyzji Kujawsko-Pomorskiego Wojewódzkiego Konserwatora Zabytków z dnia 12 grudnia 2011r. znak: WUOZ.DW.WZN.5142.2.66.2011.RS;
  - po zakończeniu robót budowlanych teren budowy należy uporządkować.
- 2) Czas użytkowania tymczasowych obiektów budowlanych: nie dotyczy.
- 3) Terminy rozbiórki:
  - a) istniejących obiektów budowlanych nie przewidzianych do dalszego użytkowania: nie dotyczy;
  - b) tymczasowych obiektów budowlanych: nie dotyczy.
- 4) Szczegółowe wymagania dotyczące nadzoru na budowie:
  - ustanowić kierownika budowy,
  - ustanowić inspektora nadzoru inwestorskiego w specjalności konstrukcyjno-budowlanej (w związku z § 4 § 2 ust. 1 pkt 2 Rozporządzenia Ministra Infrastruktury z dnia 19 listopada 2001r. (Dz. U. Nr 138 z 2001r. poz. 1554) w sprawie rodzajów obiektów budowlanych przy których realizacji jest wymagane ustanowienie nadzoru inwestorskiego),
  - zarejestrować dziennik budowy w tutejszym wydziale.
- 5) Inwestor jest zobowiązany zawiadomić właściwy organ nadzoru budowlanego o zakończeniu budowy co najmniej 21 dni przed zamierzonym terminem przystąpienia do użytkowania.
- 6) Kierownik budowy (robót) jest obowiązany prowadzić dziennik budowy oraz umieścić na budowie, w widocznym miejscu tablicę informacyjną oraz ogłoszenie, zawierające dane dotyczące bezpieczeństwa pracy i ochrony zdrowia.

**Obszar oddziaływania obiektu, o którym mowa w art.28 ust.2 ustawy – Prawo budowlane, obejmuje nieruchomości:**  
- działki nr 333.

## UZASADNIENIE

Rozpatrując wniosek inwestora stwierdzono, iż przedłożony projekt budowlany ma wymaganą formę i jest kompletny. Został wykonany przez osoby posiadające odpowiednie uprawnienia budowlane, którzy w chwili sporządzenia projektu byli członkami właściwej izby samorządu zawodowego. Projektanci złożyli oświadczenia, o którym mowa w art.20 ust.4 ustawy – Prawo budowlane, o sporządzeniu projektu budowlanego zgodnie z obowiązującymi przepisami oraz zasadami wiedzy technicznej.

Inwestor złożył oświadczenie o posiadanym prawie do dysponowania nieruchomością na cele budowlane, uzyskał niezbędne opinie i uzgodnienia, a także przedłożył decyzję Kujawsko-Pomorskiego Wojewódzkiego Konserwatora Zabytków z dnia 12 grudnia 2011r. znak: WUOZ.DW.WZN.5142.2.66.2011.RS. Projekt architektoniczno-budowlany jest zgodny z ustaleniami zawartymi w powyższej decyzji.

Inwestor spełnił wymagania art.32 ust.4, art. 33 ust.2 ustawy Prawo budowlane.  
Mając na uwadze powyższe należało orzec jak w sentencji.

Od niniejszej decyzji służy Stronom odwołanie do Wojewody Kujawsko-Pomorskiego w Bydgoszczy, ul. Jagiellońska 3, za moim pośrednictwem w terminie 14 dni od dnia jej doręczenia.

Starosta  
*Kopasiewicz*  
mgr inż. Mariusz Kopasiewicz  
Naczelnik Wydziału  
Architektury i Budownictwa

**Załączniki:** Cztery egzemplarze zatwierdzonego projektu budowlanego.

**Otrzymują z załącznikami:**

1. Gmina Wielgie,  
ul. Starowiejska 8, 87-603 Wielgie; - 2 egz. zatwierdzonego projektu bud., x 1 decyzja;
2. a/a D.K. - 1 egz. zatwierdzonego projektu bud., x 2 decyzja.

**Otrzymują do wiadomości:**

1. Powiatowy Inspektor Nadzoru Budowlanego w Lipnie; - 1 egz. zatwierdzonego projektu bud., x 1 decyzja.
2. Wojewódzki Urząd Ochrony Zabytków w Toruniu,  
Delegatura we Włocławku; - x 1 decyzja.
3. Wójt Gminy Wielgie + służby podatkowe zgodnie z Rozporządzeniem Ministra Finansów z dnia 24 grudnia 2002r. w sprawie informacji podatkowej, (Dz.U. z 2002r. Nr 240, poz. 2061 z późn. zm.). - x 1 decyzja.

## POUCZENIE

1. Inwestor jest obowiązany zawiadomić o zamierzonym terminie rozpoczęcia robót budowlanych, na które jest wymagane pozwolenie na budowę, właściwy organ nadzoru budowlanego oraz projektanta sprawującego nadzór nad zgodnością realizacji budowy z projektem, co najmniej na siedem dni przed rozpoczęciem, dołączając na piśmie:
  - 1) oświadczenie kierownika budowy (robót) stwierdzające sporządzenie planu bezpieczeństwa i ochrony zdrowia oraz przyjęcie obowiązku kierowania budową (robotami budowlanymi), a także zaświadczenie, o którym mowa w art.12 ust.7 ustawy – Prawo budowlane,
  - 2) w przypadku ustanowienia nadzoru inwestorskiego – oświadczenie inspektora nadzoru inwestorskiego, stwierdzające przyjęcie obowiązku pełnienia nadzoru inwestorskiego nad danymi robotami budowlanymi, a także zaświadczenie, o którym mowa w art.12 ust.7 ustawy – Prawo budowlane,
  - 3) informację zawierającą dane zamieszczone w ogłoszeniu, o którym mowa w art.42 ust.2 pkt 2 ustawy – Prawo budowlane.
2. Inwestor może przystąpić do użytkowania obiektu przed wykonaniem wszystkich robót budowlanych pod warunkiem uzyskania pozwolenia na użytkowanie, wydanego przez właściwy organ nadzoru budowlanego.
3. W przypadku gdy pozwolenie na użytkowanie nie jest wymagane, do użytkowania obiektu można przystąpić po upływie 21 dni od doręczenia do właściwego organu nadzoru budowlanego zawiadomienia o zakończeniu budowy, jeżeli organ w tym terminie nie wniesie sprzeciwu w drodze decyzji.
4. Decyzja o pozwoleniu na budowę wygasa, jeżeli budowa nie została rozpoczęta przed upływem trzech lat od dnia, w którym decyzja niniejsza stała się ostateczna lub budowa została przerwana na czas dłuższy niż trzy lata.

PROJEKTOWANIE I NADZÓR W BUDOWNICTWIE  
mgr inż. Grzegorz Ziemiński  
87-600 Lipno, ul. Żeromskiego 24d, tel. 0 605 035 887

**PROJEKT BUDOWLANY**

Pozwolenie z dnia 13.12.2011  
Nr. 474/2011

**ZAKRES OPRACOWANIA:**

Wymiana stolarki okiennej i drzwiowej  
zewnętrznej w budynku Szkoły Podstawowej  
im. Mikołaja Kopernika w Zadzusznikach.

**ADRES:**

Zadzuszniki dz. nr 333, obręb ew. Zadzuszniki,  
powiat lipnowski, woj. kujawsko-pomorskie.

**INWESTOR:**

Gmina Wielgie,  
ul. Starowiejska 8,  
87 - 603 Wielgie.

**PROJEKTANT:**

FUNKCJA	IMIĘ I NAZWISKO	NR UPRAWNIENI	PODPIS
PROJEKTANT	MARIUSZ KANIA	UAN-V-8386-5/28/88Wk	PROJEKTOWANIE - NADZÓR - DORADZTWO spec. architektury i inżynieria i konstrukcyjna budowlana tech. bud. i inżynieria upr. bud. UAN-V-8386-5/28/88 Wk REGON 91243439 87-600 LIPNO, ul. Sliwkowa 10 tel. 054 287 22 60; tel. kom. 0605 035 887 e-mail: grzegorz.zieminaki@op.pl
PROJEKTANT	GRZEGORZ ZIEMIŃSKI	WBPP-AN-8386-5/95/83Wk	PROJEKTOWANIE I NADZÓR W BUDOWNICTWIE mgr inż. Grzegorz Ziemiński upr. bud. WBPP-AN-8386-5/95/83Wk ul. Żeromskiego 24d, 87-600 LIPNO tel.: 054 287 22 60; tel. kom. 0605 035 887 e-mail: grzegorz.zieminaki@op.pl

Lipno, luty 2011r.

## PROJEKT BUDOWLANY

**NAZWA OBIEKTU:** Budynek Szkoły Podstawowej im. Mikołaja Kopernika  
w Zadusznikach – wymiana stolarki okiennej  
i drzwiowej zewnętrznej.

**ADRES:** Zaduszniki dz. nr 333, obręb ew. Zaduszniki,  
powiat lipnowski, woj. kujawsko-pomorskie.

**INWESTOR:** Gmina Wielgie,  
ul. Starowiejska 8,  
87 – 603 Wielgie.

### ZAWARTOŚĆ PROJEKTU

STRONA TYTUŁOWA	str. 1
SPIS TREŚCI	str. 2 – 3
ZAŁĄCZNIKI FORMALNO-PRAWNE	str. 4 – 8
ZAGOSPODAROWANIE DZIAŁKI	str. 9 – 10
OPIS TECHNICZNY	str. 11 – 14
RYSUNKI	str. 15 – 24

### PROJEKTANT:

FUNKCJA	IMIĘ I NAZWISKO	NR UPRAWNIENI	PODPIS
PROJEKTANT	MARIUSZ KANIA	UAN-V-8386-5/28/88Wk	PROJEKTOWANIE - NADZÓR - DORADZTWO spec. architektoniczna konstrukcyjno - budowlana Tech. bud. Mariusza Kania upr. bud. UAN-V-8386-5/28/88 Wk REGON 910243439 87-600 LIPNO, ul. Śliwkowa 10 tel. 25 87 87
PROJEKTANT	GRZEGORZ ZIEMIŃSKI	WBPP-AN-8386-5/95/83Wk	PROJEKTOWANIE - NADZÓR W BUDOWNICTWIE mgr inż. Grzegorz Ziemiński upr. bud. WBPP-AN-8386-5/95/83Wk ul. Żeromskiego 24d, 87-600 LIPNO tel.: 054 287 22 60; tel. kom. 0605 035 887 e-mail: grzegorz.ziemiński@op.pl

Lipno, luty 2011r.

SPIS RYSUNKÓW PROJEKTU WYMIANA STOLARKI OKIENNEJ  
I DRZWIOWEJ ZEWNĘTRZNEJ W BUDYNKU SZKOŁY PODSTAWOWEJ  
IM. MIKOŁAJA KOPERNIKA W ZADUSZNIKACH.

1.ZAGOSPODAROWANIE TERENU	rys. nr 0.1
2.ELEWACJA FRONTOWA – UKŁAD STOLARKI	rys. nr 1
3.ELEWACJA TYLNA – UKŁAD STOLARKI	rys. nr 2
4.ELEWACJA BOCZNA – UKŁAD STOLARKI	rys. nr 3
5.ELEWACJA BOCZNA – UKŁAD STOLARKI	rys. nr 4
6.ZESTAWIENIE STOLARKI	rys. nr 5
7.ELEWACJA FRONTOWA	rys. nr 6
8.ELEWACJA TYLNA	rys. nr 7
9.ELEWACJA BOCZNA	rys. nr 8
10.ELEWACJA BOCZNA	rys. nr 9

PROJEKT ZAWIERA STRON ...24...

LIPNO, LUTY 2011R.

ZAGOSPODAROWANIE TERENU  
DZIAŁKA NR EW. 333, POŁOŻONA  
W MIEJSCOWOŚCI ZADUSZNIKI,  
GMINA WIELGIE.

**MAPA SYTUACYJNO-WYSOKIOWA**

Skala 1 : 1000

Gmina: Wielgie

Obręb : Zadaszniki

Działka nr 333

Sekcja mapy : 366.133.012.1

**ZAGOSPODAROWANIE TERENU**

Budynek szkoły z projektowaną wymianą stolarki okiennej i drzwiowej

Wojewódzki Urząd Ochrony Zabytków w Toruniu  
DELEGATURA W WŁOCŁAWKU  
ul. Legska 12, 87-800 Włocławek  
tel./fax (054) 231 55 22, 231 55 23  
telefon 005740483 NIP 956-16-21-70

Uzgodniono ze stanowiska konserwatorskiego  
w decyzji - postanowieniu 424/2011  
Lp. 24. WRM. 5142.2.66.92  
dnia 12. GRU. 2011

up. KUJAWSKO-POMORSKIEGO  
WOJEWÓDZKIEGO  
KONSERWATORA ZABYTKÓW  
Kierownik Delegatury  
mgr Danuta Wależewska

OBIEKT	Budynek szkoły - wymiana stolarki okiennej i drzwiowej zewnętrznej	
ADRES	Zadaszniki dz. nr 333, obręb Zadaszniki, gm. Wielgie	
TYTUŁ RYSUNKU	Zagospodarowanie terenu	SKALA 1:1000 NR RYS.0.1
PROJEKTOWAŁ	ARCHITEKTURA	KONSTRUKCJA
IMIĘ I NAZWISKO	tech. bud. Mariusz Kańka	mgr inż. Grzegorz Ziemiński
NR UPRAWNIEN	UAN-V-8388-5/28/88Wk	WBPP-AN-8388-5/95/83Wk
	KUP/BO/0931/01	KUP/BO/2900/01
SPECJALNOŚĆ	arch. i konstr.-budowlana	
DATA I PODPIS	luty 2011r.	

POSTAROSTA LIPNOWSKI  
Lipno, 04.02.2011  
Niniejsza mapa nie może służyć  
do celów projektowych.



6  
STAROSTWO POWIATOWE  
W LIPNIE  
ul. Sierakowskiego 10 B  
87 - 600 LIPNO  
1171

ZAŁĄCZNIKI FORMALNO – PRAWNE  
DOŁĄCZONE DO PROJEKTU.

Wojewódzki Urząd Ochrony Zabytków w Toruniu  
Delegatura we Włocławku

UL.ŁĘGSKA 42 \* 87-800 WŁOCŁAWEK \* TEL./FAX. [054] 2315522

Włocławek, dnia 16.09.2010 r.

WUOZ/DW.UAB.4170/ 1151 /2010

**Pani Zofia Kuczmarska**  
**Dyrektor Szkoły Podstawowej**  
**im. Mikołaja Kopernika**  
**w Zadzuszniakach**

*Dotyczy: pisma Dyrektora Szkoły Podstawowej im. M. Kopernika w Zadzuszniakach z dnia 14.09.2010 r. (wpłynęło dnia 14.09.2010 r.) w sprawie wydania warunków konserwatorskich dla prac polegających na wymianie stolarki okiennej i drzwiowej w budynku szkoły - d. dworu z zespołu dworsko-parkowego w Zadzuszniakach gm. Wielgie.*

Wojewódzki Urząd Ochrony Zabytków w Toruniu – Delegatura we Włocławku w nawiązaniu do w/w pisma informuje, że zespół dworsko-parkowy w Zadzuszniakach jest wpisany do rejestru zabytków pod numerem A/720/1-2 (dawny nr rej. zab. 336) decyzją Wojewódzkiego Konserwatora Zabytków we Włocławku z dnia 07.02.1994 r. Na mocy tej decyzji w/w zespół podlega ochronie prawnej w oparciu o art. 7 pkt 1 Ustawy o ochronie zabytków i opiece nad zabytkami. W związku z powyższym wszelkie prace realizowane w obiektach wchodzących w skład tego zespołu wymagają przed ich podjęciem – zgodnie z art. 36 ust. 1 pkt 1 i 11 cytowanej Ustawy – pozwolenia Konserwatora Zabytków.

Zgodnie z treścią w/w pisma w budynku szkoły (dawnego dworu) planowane jest przeprowadzenie prac remontowych w zakresie wymiany stolarki okiennej i zewnętrznej drzwiowej. Stolarka okienna istniejąca aktualnie w w/w budynku zamontowana została w 1992 r. i powtarza rozwiązanie stolarki historycznej istniejącej wcześniej w tym budynku. Stolarka zewnętrzna drzwiowa zachowała się jedynie w elewacji tylnej, w elewacjach bocznych jest wtórna, odbiegająca od rozwiązań historycznych.

Delegatura WUOZ we Włocławku stwierdza, że realizacja w/w zamierzenia jest ze stanowiska konserwatorskiego dopuszczalna przy spełnieniu następujących warunków konserwatorskich:

1. przy wymianie stolarki okiennej zastosować tradycyjne materiały (drewno) z zachowaniem: wymiarów, koloru i podziałów kwadratowych na wzór aktualnie istniejących w w/w budynku,
2. dopuszcza się zastosowanie stolarki okiennej klejonej, jednoramowej
3. przy wymianie historycznej zewnętrznej stolarki drzwiowej zrekonstruować stolarkę na wzór istniejącej,
4. przy wymianie współczesnej zewnętrznej stolarki drzwiowej – zastosować materiały tradycyjne i rozwiązanie plastyczne nawiązujące do innej stolarki historycznej istniejącej w w/w budynku,
5. montaż stolarki przeprowadzić bez szkody dla istniejących elementów wystroju elewacji,
6. uzyskać pozwolenie Konserwatora Zabytków na prowadzenie prac w obiekcie zabytkowym poprzez złożenie w Delegaturze WUOZ we Włocławku wniosku wraz z dokumentacją projektową.

**Powyższa opinia ma charakter wyłącznie merytoryczny i nie stanowi podstawy do podjęcia prac w/w zakresie.**

Kierownik Delegatury  
*Danuta Walczewska*  
mgr Danuta Walczewska

**Otrzymują:**

- 1 Dyrektor Szkoły Podstawowej w Zadzuszniakach  
Zadzuszniaki 4, 87-603 Wielgie
2. a/a

LBG/DW

**ZA ZGODNOŚĆ**  
**Z ORYGINAŁEM**  
mgr Danuta Walczewska

Lipno luty 2011r.

## OŚWIADCZENIE

Ja niżej podpisany projektant projektu: wymiany stolarki okiennej i drzwiowej zewnętrznej w budynku Szkoły Podstawowej im. Mikołaja Kopernika w Zadusznikach, Zaduszniki dz. nr 333, obręb ew. Zaduszniki, powiat lipnowski, woj. kujawsko-pomorskie., oświadczam, że projekt budowlany został sporządzony zgodnie z obowiązującymi przepisami oraz zasadami wiedzy technicznej.

MARIUSZ KANIA


PROJEKTANT

*tech. bud. Mariusz Kania*  
upr. bud. UAN-V-8041-5/28/88Wk  
WBPP-AN-8386-5/65/82Wk  
specj. architektoniczna i konstrukcyjno-budowlana

GRZEGORZ ZIEMIŃSKI

**PROJEKTOWANIE I NADZOR W BUDOWNICTWIE**  
*mgr inż. Grzegorz Ziemiński*  
upr. bud. WBPP-AN-8386-5/95/83Wk  
ul. Żeromskiego 24d, 87-600 LIPNO  
tel.: 054 287 22 60; tel. kom. 0605 035 887  
e-mail: grzegorz.ziemiński@op.pl

Podstawa prawna: art.20 ust.4 ustawy z dnia 7 lipca 1994r. Prawo budowlane (tekst jednolity Dz.U. z 2006r. nr 156 poz.1118 z późn. zm.)

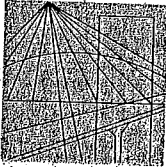

P O L S K A  
I Z B A  
I N Ż Y N I E R Ó W  
B U D O W N I C T W A

Bydgoszcz: 2010-11-16  
(miejsowość, data)

## Zaświadczenie

Pan/Pani **KANIA MARIUSZ**

miejsce zamieszkania  
87-600 LIPNO  
UL. ŚLIWKOWA 10

jest członkiem Kujawsko-Pomorskiej  
Okręgowej Izby Inżynierów Budownictwa

o numerze ewidencyjnym **KUP/BO/0931/01**

i posiada wymagane ubezpieczenie od odpowiedzialności  
cywilnej.


Niniejsze zaświadczenie jest ważne od dnia 2011-01-01

do dnia 2011-12-31

KUJAWSKO POMORSKA OKRĘGOWA  
IZBA INŻYNIERÓW BUDOWNICTWA  
w BYDGOSZCZY  
85-030 BYDGOSZCZ, ul. B. Rumińskiego 6  
tel: 052 200 70 00 • fax 052 200 70 09

PRZEWODNICZĄCY  
Rady Okręgowej Izby  
*A. Podgórecki*  
prof. dr. hab. inż. Adam Podgórecki  
(pieczęć i podpis przewodniczącego)

ZA ZGODNOŚĆ  
Z ORYGINAŁEM  
Grzegorz Ziemiński

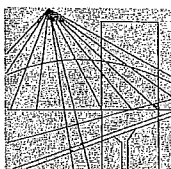

P O L S K A  
I Z B A  
I N Ż Y N I E R Ó W  
B U D O W N I C T W A

Bydgoszcz 2010-11-22  
.....  
(miejsowość, data)

### Zaświadczenie

Pan/Pani **ZIEMIŃSKI GRZEGORZ**

miejsce zamieszkania  
**87-600 LIPNO**  
**UL. ŻEROMSKIEGO 24D**

jest członkiem Kujawsko-Pomorskiej  
Okręgowej Izby Inżynierów Budownictwa

o numerze ewidencyjnym KUP/BO/2900/01

i posiada wymagane ubezpieczenie od odpowiedzialności  
cywilnej.

Niniejsze zaświadczenie jest ważne od dnia **2011-01-01**  
do dnia **2011-12-31**

KUJAWSKO POMORSKA OKRĘGOWA  
IZBA INŻYNIERÓW BUDOWNICTWA  
w BYDGOSZCZY  
85-030 BYDGOSZCZ, ul. B. Rumińskiego 6  
tel. 052 366 70 50 • fax 052 366 70 59

PRZEWODNICZĄCY  
Rady Okręgowej Izby  
*prof. dr. hab. inż. Adam Podnórski*  
(pieczęć i podpis przewodniczącego)

**ZA ZGODNOŚĆ  
Z ORYGINAŁEM**  
Grzegorz Ziemiński

OPIS TECHNICZNY

## 2. Opis projektu i robót

### 2.1. Charakterystyka obiektu oraz wykonywanych robót

Budynek szkoły, w którym przeprowadzona będzie wymiana stolarki okiennej i drzwiowej zewnętrznej to obiekt zabytkowy. Istniejąca stolarka jest w złym stanie technicznym i należy ją wymienić na nową.

Na projektowane roboty budowlane należy uzyskać zezwolenie właściwego konserwatora zabytków.

### 2.2. Projektowane roboty

- demontaż istniejącej stolarki okiennej i drzwiowej,
- montaż okien drewnianych z drewna klejonego, dwuszybowych, jednoramowych, kolor biały, zestaw szybowy z termofloatem 4/16/4, U 1,0W/m<sup>2</sup>K, izolacja akustyczna > 32dB, okaplik termoizolacyjny + listwa przyszybowa.
- montaż drzwi drewnianych zewnętrznych z drewna klejonego,
- w ramach, listwach i szprosach zastosować frezy jak w istniejącej stolarce,
- zastosować powłoki ochronne np. GORI- głęboko penetrujące, pozwalające drewnu oddychać oraz znacząco przedłużyć trwałość,
- obróbka ościeży wewnętrznych – wykonanie pasów tynków, dwukrotne pomalowanie farbą emulsyjną zmywalną.

### 2.1. Wskaźniki podstawowe projektowanych robót

- powierzchnia okien z szybami antywłamaniowymi – 11,50m<sup>2</sup>,
- powierzchnia okien z szybami zwykłymi – 97,99m<sup>2</sup>,
- powierzchnia drzwi – 10,67m<sup>2</sup>,
- powierzchnia ościeży – 105,00m<sup>2</sup>.

## 2.1. Bezpieczeństwo i ochrona zdrowia

Przed przystąpieniem do realizacji inwestycji należy opracować plan bezpieczeństwa i ochrony zdrowia – zgodnie z Rozporządzeniem Ministra Infrastruktury z dnia 27 sierpnia 2002 r. w sprawie szczegółowego zakresu i formy planu bezpieczeństwa i ochrony zdrowia oraz szczegółowego zakresu rodzajów robót budowlanych, stwarzających zagrożenia bezpieczeństwa i zdrowia ludzi, na podst. art.21a ustawy Prawo Budowlane.

UWAGA: WSZYSTKIE PRACE NALEŻY WYKONAĆ ZGODNIE Z POLSKIMI NORMAMI, WARUNKAMI TECHNICZNYMI WYKONANIA I ODBIORU ROBÓT BUDOWLANO-MONTAŻOWYCH ORAZ POD NADZOREM OSOBY UPRAWNIONEJ DO WYKONANIA ROBÓT BUDOWLANO-MONTAŻOWYCH. BUDOWĘ NALEŻY REALIZOWAĆ ZGODNIE Z PROJEKTEM. WSZELKIE ODSTĘPSTWA LUB ZMIANY BEZ ZGODY PROJEKTANTA MOGĄ SPOWODOWAĆ WSTRZYMANIE PRAC NA BUDOWIE.

Wojewódzki Urz. sony Zabytków w Tor.  
DELEGATY WE WŁOCŁAWIE  
ul. Leszka 1-800 Włocławek  
tel./fax 52 231 55 2  
Regon 60374 12 955-16-31-70

OPRACOWAŁ

Uzgodniono ze stanowiska konserwatorskiego  
w decyzji - postanowieniu 424/2011  
Lp. Udz. DN. NZN. 5142. 2. 06. 2011. 28  
dnia 17 kwietnia 2011

PROJEKTOWANIE I NADZOR W BUDOWNICTWIE  
mgr inż. Grzegorz Ziemiński  
upr. bud. WBPP-AN-8386-6/95/83Wk  
ul. Żeromskiego 24d, 87-600 LIPNO  
tel.: 054 287 22 60; tel. kom. 8605 035 887  
e-mail: grzegorz.ziemiński@op.pl

Z up. KUJAWSKO-POMORSKIEGO  
WOJEWÓDZKIEGO  
KONSERWATORA ZABYTKÓW  
Kierownik Delegatury  
Danuta Walczewska  
mgr Danuta Walczewska


PROJEKTANT

tech. bud. M. Jacek Kania  
upr. bud. UAN-V-1182-5/28/88Wk  
WBPP-AN-8378-5/65/82Wk  
spec. architektoniczna i inżyniersko-budowlana




STAROSTWO POWIATOWE  
W LIPNIE  
ul. Sierakowskiego 10 B  
87 - 600 LIPNO  
(52)

RYSUNKI TECHNICZNE PROJEKTU  
WYMIANA STOLARKI OKIENNEJ  
I DRZWIOWEJ ZEWNĘTRZNEJ  
W BUDYNKU SZKOŁY PODSTAWOWEJ  
IM. MIKOŁAJA KOPERNIKA  
W ZADUSZNIKACH.

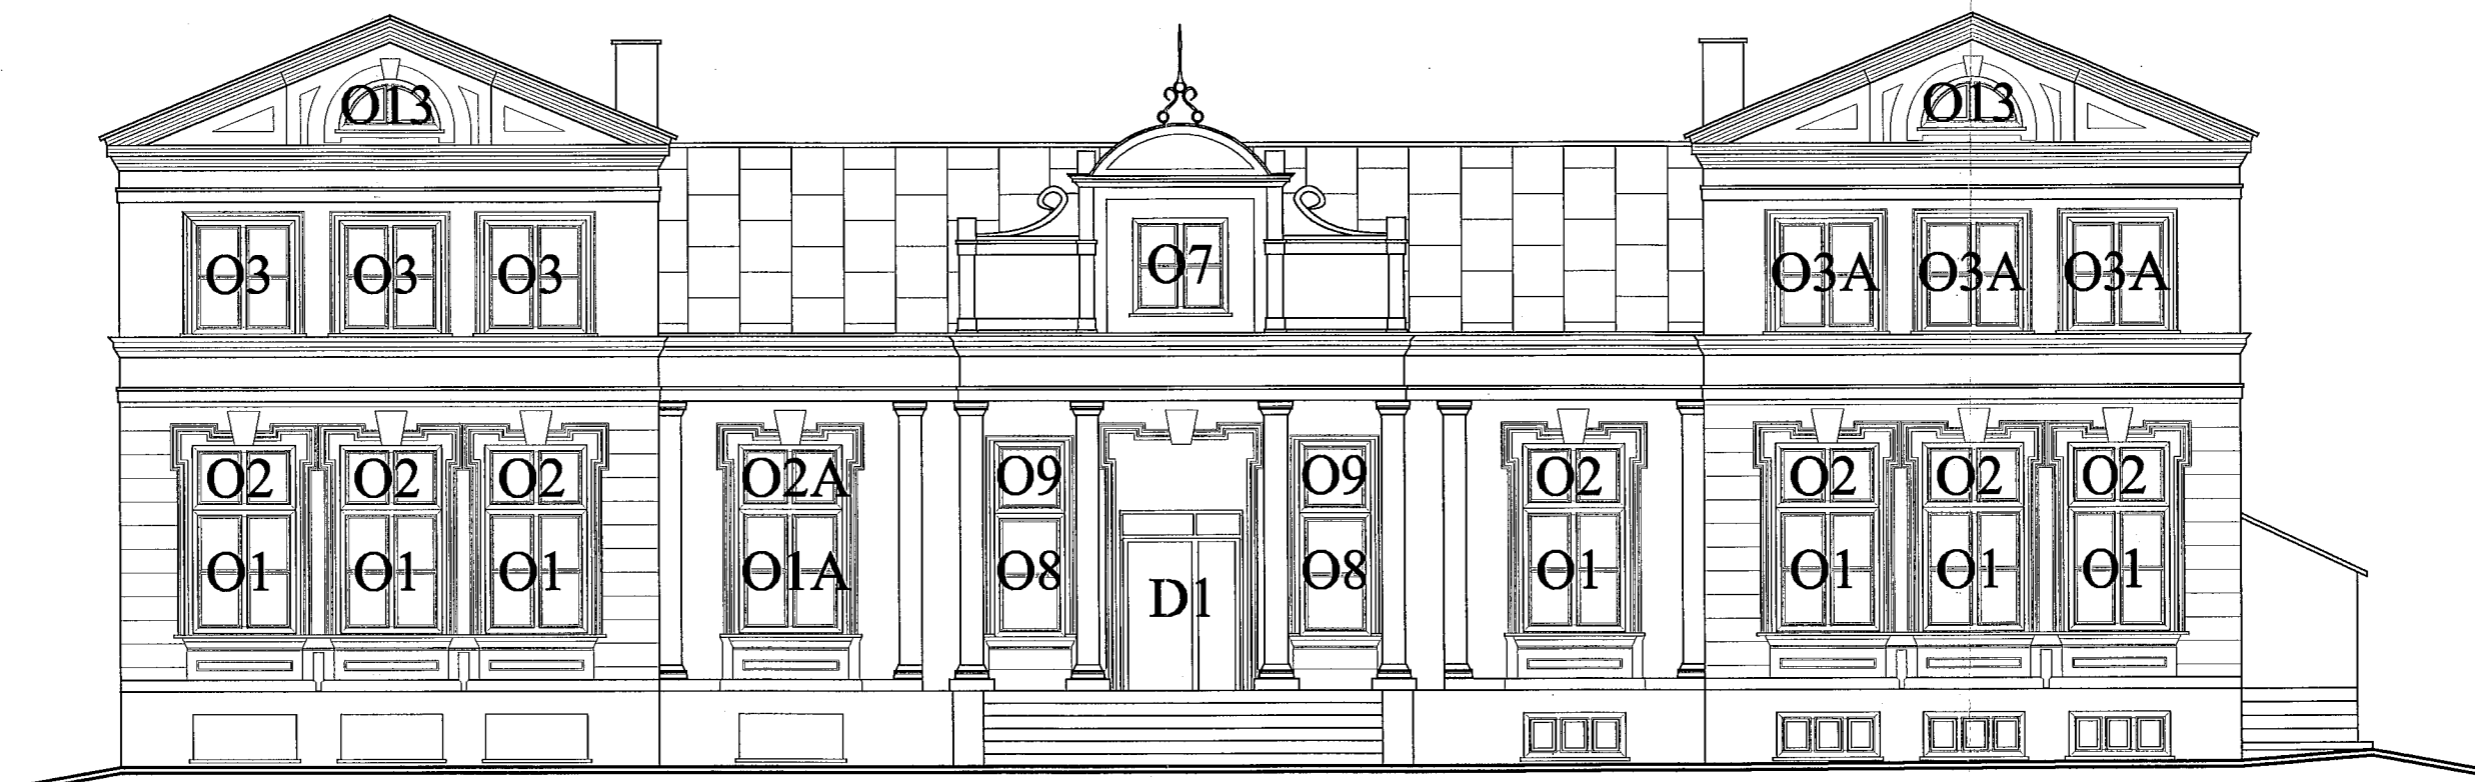

OBIEKT	Budynek szkoły - wymiana stolarki okiennej i drzwiowej zewnętrznej		
ADRES	Zaduszniki dz. nr 333, obręb Zaduszniki, gm. Wielgie		
TYTUŁ RYSUNKU	Elewacje - układ stolarki	SKALA 1:100	NR RYS.1
PROJEKTOWAŁ	ARCHITEKTURA	KONSTRUKCJA	
IMIĘ I NAZWISKO	tech. bud. Mariusz Kania	mgr inż. Grzegorz Ziemiński	
NR UPRAWNIEŃ	UAN-V-8386-5/28/88Wk KUP/BO/0931/01	WBPP-AN-8386-5/95/83Wk KUP/BO/2900/01	
SPECJALNOŚĆ	arch. i konstr.-budowlana	arch. i konstr.-budowlana	
DATA I PODPIS			
luty 2011r.			



STAROSTWO POWIATOWE  
W LIPNIE  
ul. Sierakowskiego 10 B  
87 - 600 LIPNO  
(17)

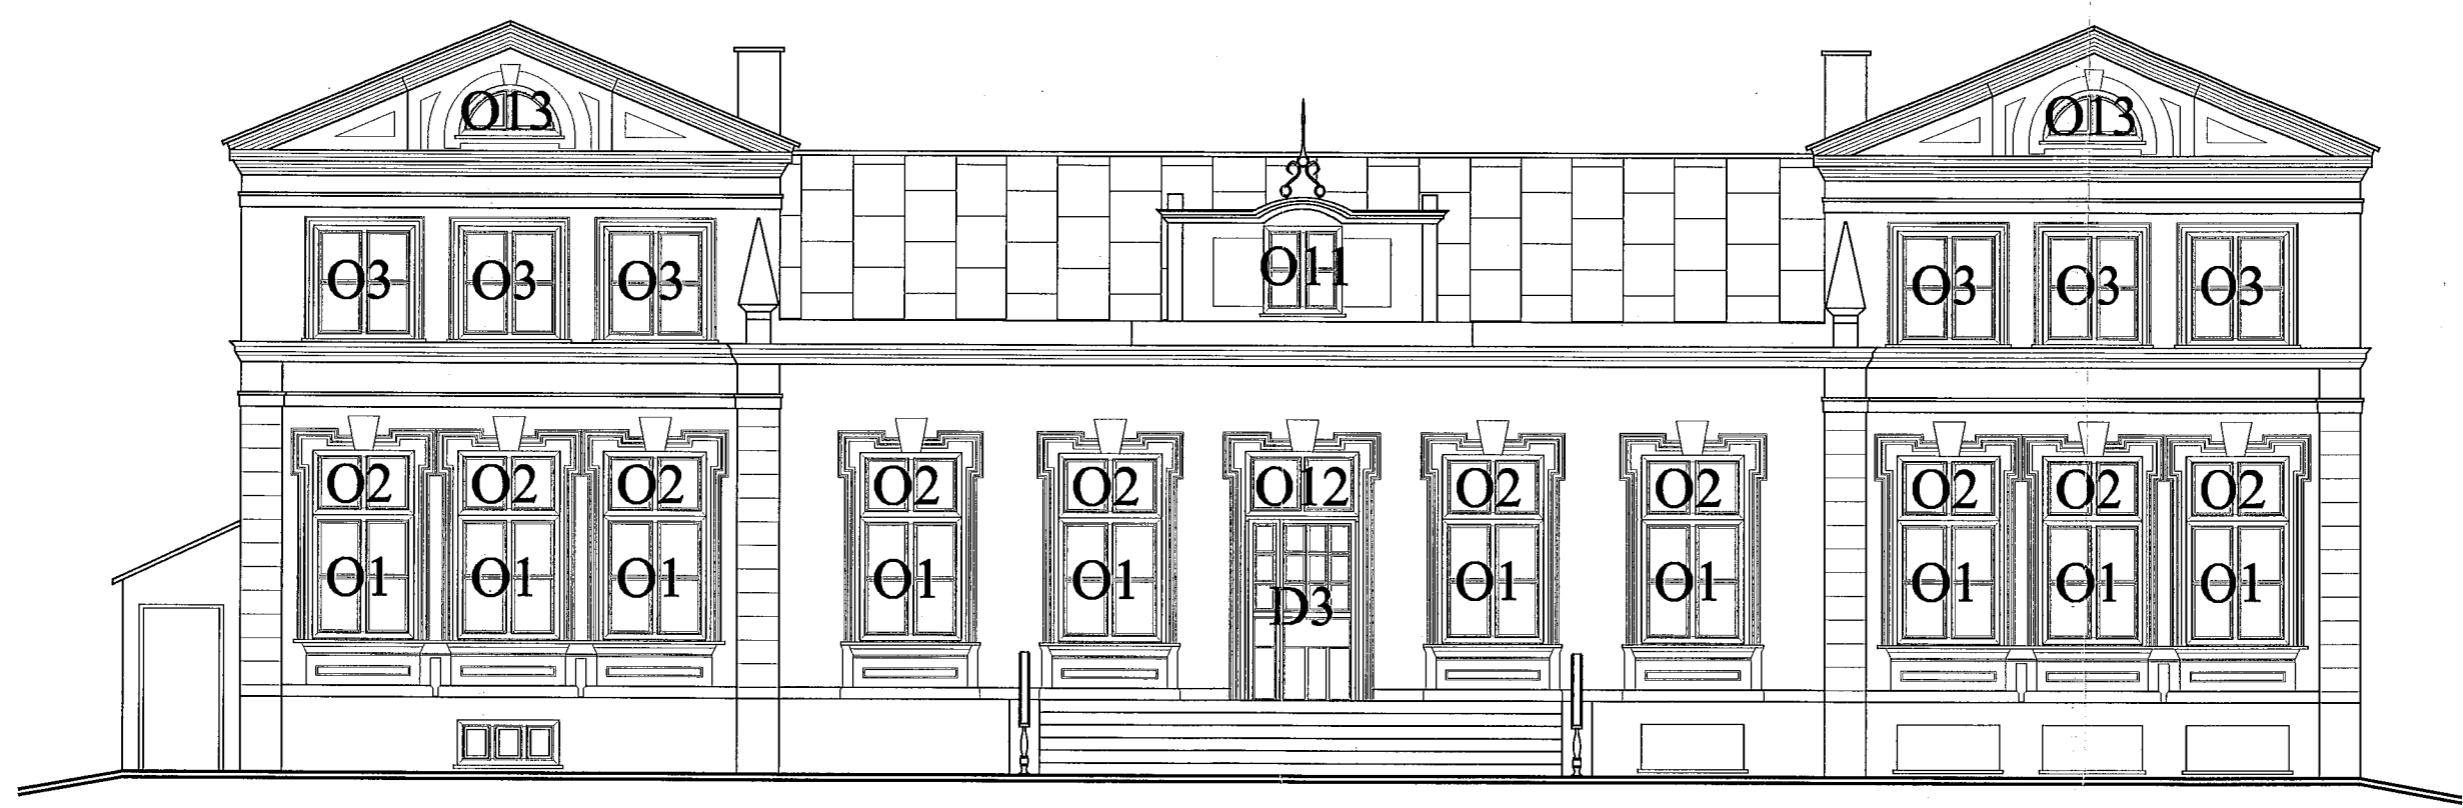

OBIEKT	Budynek szkoły - wymiana stolarki okiennej i drzwiowej zewnętrznej	
ADRES	Zaduszniki dz. nr 333, obręb Zaduszniki, gm. Wielgie	
TYTUŁ RYSUNKU	Elewacje - układ stolarki	SKALA 1:100 NR RYS.2
PROJEKTOWAŁ	ARCHITEKTURA	KONSTRUKCJA
IMIĘ I NAZWISKO	tech. bud. Mariusz Kania	mgr inż. Grzegorz Ziemiński
NR UPRAWNIEŃ	UAN-V-8386-5/28/88Wk KUP/BO/0931/01	WBPP-AN-8386-5/95/83Wk KUP/BO/2900/01
SPECJALNOŚĆ	arch. i konstr.-budowlana	arch. i konstr.-budowlana
DATA I PODPIS		
luty 2011r.		

STAROSTWO POWIATOWE  
W LIPNIE  
ul. Sierakowskiego 10 B  
87-600 LIPNO  
117

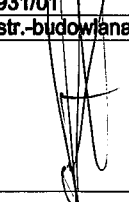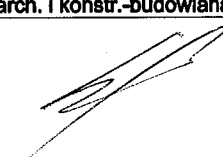

OBIEKT	Budynek szkoły - wymiana stolarki okiennej i drzwiowej zewnętrznej	
ADRES	Zaduszniki dz. nr 333, obręb Zaduszniki, gm. Wielgie	
TYTUŁ RYSUNKU	Elewacje - układ stolarki	SKALA 1:100 NR RYS.3
PROJEKTOWAŁ	ARCHITEKTURA	KONSTRUKCJA
IMIĘ I NAZWISKO	tech. bud. Mariusz Kania	mgr Inż. Grzegorz Ziemiński
NR UPRAWNIEŃ	UAN-V-8386-5/28/88Wk	WBPP-AN-8386-5/95/83Wk
	KUP/BO/0931/01	KUP/BO/2900/01
SPECJALNOŚĆ	arch. i konstr.-budowlana	arch. i konstr.-budowlana
DATA I PODPIS		
luty 2011r.		

STAROSTWO POWIATOWE  
W LIPNIE  
ul. Sierakowskiego 10 B  
87-600 LIPNO  
147



OBIEKT	Budynek szkoły - wymiana stolarki okiennej i drzwiowej zewnętrznej	
ADRES	Zaduszniki dz. nr 333, obręb Zaduszniki, gm. Wielgie	
TYTUŁ RYSUNKU	Elewacje - układ stolarki	SKALA 1:100 NR RYS.4
PROJEKTOWAŁ	ARCHITEKTURA	KONSTRUKCJA
IMIĘ I NAZWISKO	tech. bud. Mariusz Kanla	mgr inż. Grzegorz Ziemiński
NR UPRAWNIEN	UAN-V-8386-5/28/88Wk KUP/BO/0931/01	WBPP-AN-8386-5/95/83Wk KUP/BO/2900/01
SPECJALNOŚĆ	arch. i konstr.-budowlana	arch. i konstr.-budowlana

DATA I PODPIS


luty 2011r.

Schemat														
		Uwaga: Okna z symbolem O1A z szybą antywłamaniową	Uwaga: Okna z symbolem O2A z szybą antywłamaniową	Uwaga: Okna z symbolem O3A z szybą antywłamaniową			Uwaga: Okna z symbolem O6A z szybą antywłamaniową							
Symbol stolarki		O1	O2	O3	O4	O5	O6	O7	O8	O9	O10	O11	O12	O13
Wymiar w świetle ościeżnicy	S	1360	1360	1260	1950	1950	1800	1260	960	960	1450	1060	1260	1160
	H	1550	960	1450	2500	950	1450	1250	1550	960	1060	1150	1250	600
Razem sztuk		19	19	12	1	1	2	1	2	2	1	1	1	4
Schemat														
		Uwaga: Szerokość szerszego skrzydła w świetle min. 90cm	Uwaga: Szerokość szerszego skrzydła w świetle min. 90cm	Uwaga: Szerokość szerszego skrzydła w świetle min. 90cm										
Symbol stolarki		D1	D2	D3										
Wymiar w świetle ościeżnicy	S	1550	1550	1480										
	H	2380	2420	2430										
Razem sztuk		1	1	1										

OBIEKT	Budynek szkoły - wymiana stolarki okiennej i drzwiowej zewnętrznej	
ADRES	Zaduszniki dz. nr 333, obręb Zaduszniki, gm. Wielgie	
TYTUŁ RYSUNKU	Zestawienie stolarki	SKALA 1:100   NR RYS.5
PROJEKTOWAŁ	ARCHITEKTURA	KONSTRUKCJA
IMIĘ I NAZWISKO	tech. bud. Mariusz Karła	mgr inż. Grzegorz Ziemiński
NR UPRAWNIEŃ	UAN-V-8386-5/28/88Wk KUP/BO/0931/01	WBPP-AN-8386-5/95/83Wk KUP/BO/2900/01
SPECJALNOŚĆ	arch. i konstr.-budowlana	arch. i konstr.-budowlana
DATA I PODPIS		
luty 2011r.		

STAROSTWO POWIATOWE  
W LIPNIE  
ul. Sierakowskiego 10 B  
87 - 600 LIPNO

Wojewódzki Urząd Ochrony Zabytków w Toruniu  
DELEGATURA WE WŁOCŁAWKU  
ul. Łęska 42, 87-800 Włocławek  
tel./fax (054) 231 55 22, 231 55 25  
Regon: 605740483 NIP 956-16-21-70

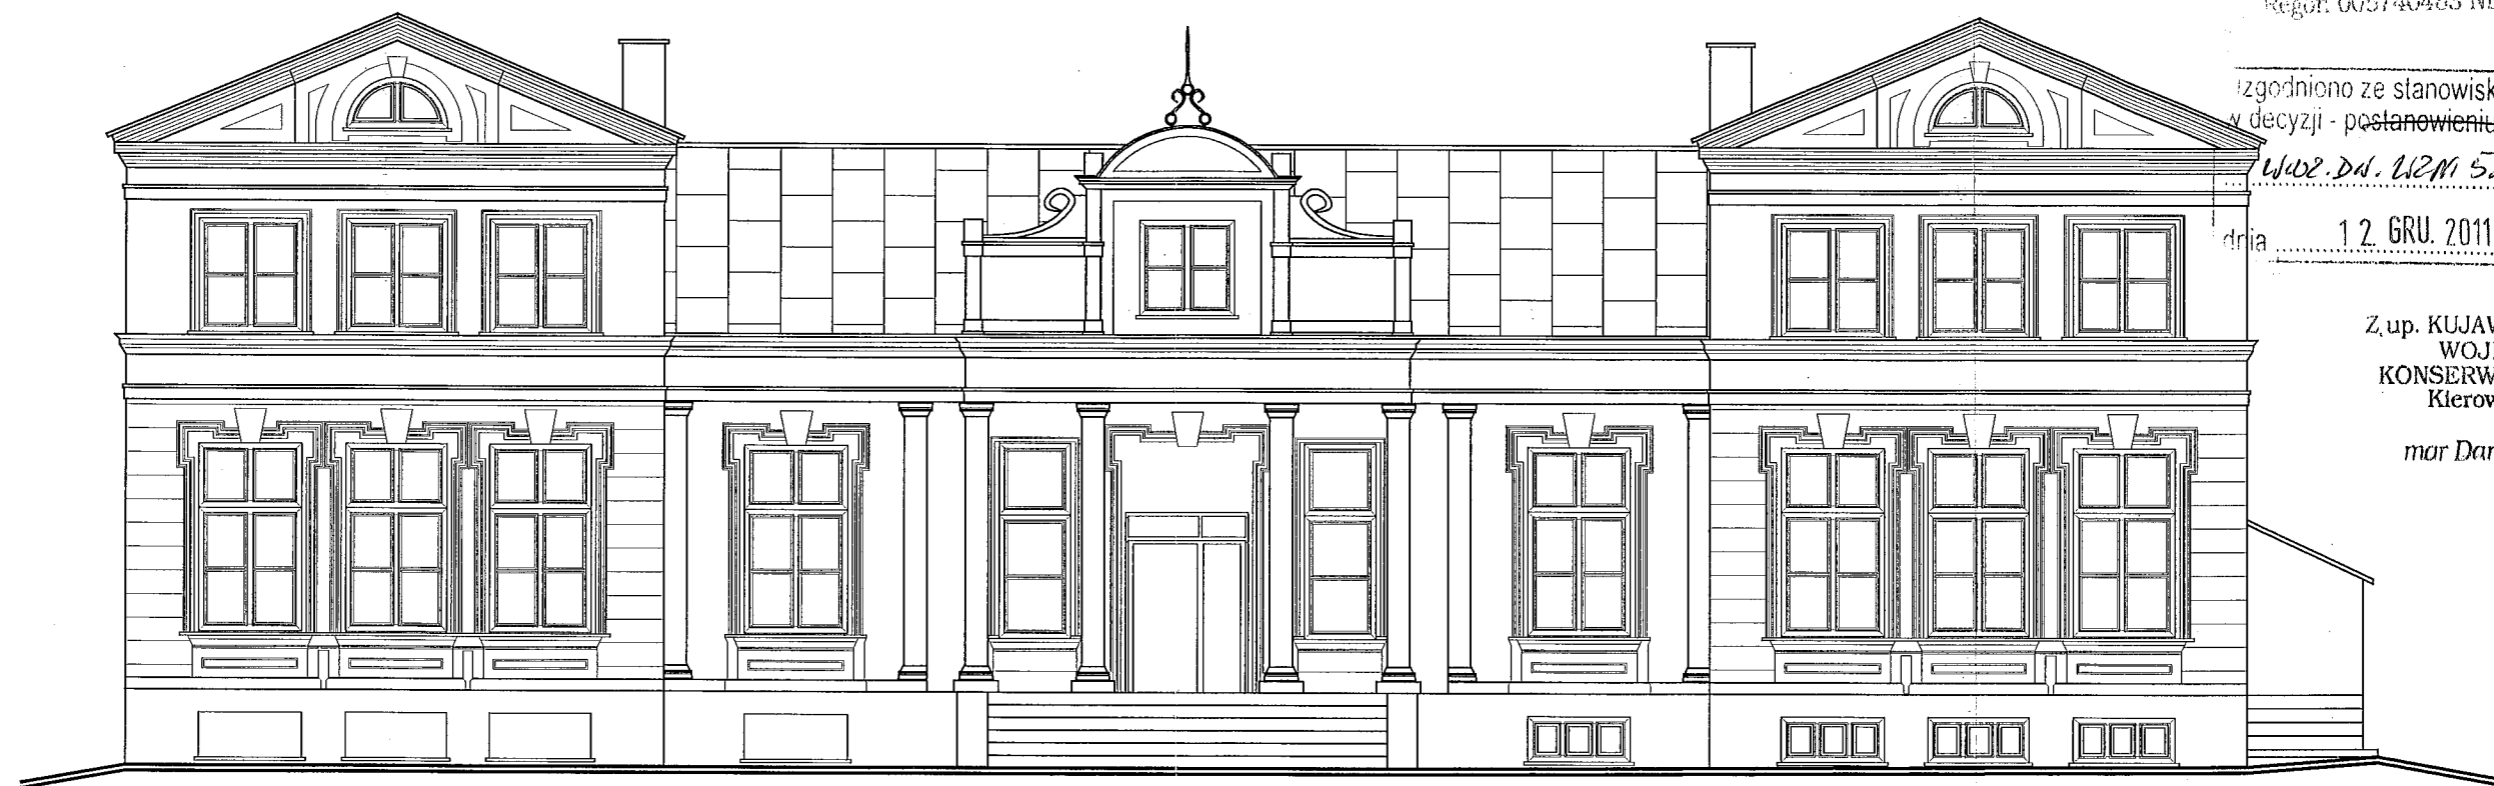

zgodniono ze stanowiska konserwatorskiego  
w decyzji - postanowieniu - 424/2011  
Wzł. Dn. Wzł. 5.14.2, 2-6620M. 25  
dr. 12. GRU. 2011

Z up. KUJAWSKO-POMORSKIEGO  
WOJEWÓDZKIEGO  
KONSERWATORA ZABYTKÓW  
Kierownik Delegatury  
Danuta Walczewska


STAROSTA LIPNOWSKI  
PROJEKT BUDOWLANY  
ZATWIERDZIŁ DECYZJĄ



Nr ..... 424/2011  
z dn. 13. 12. 2011  
Z warunkami podanymi  
w załączonej decyzji

mgr inż. Mariusz Kapuściński  
Naczelnik Wydziału  
Architektury i Budownictwa

OBIEKT	Budynek szkoły - wymiana stolarki okiennej i drzwiowej zewnętrznej		
ADRES	Zaduszniki dz. nr 333, obręb Zaduszniki, gm. Wielgie		
TYTUŁ RYSUNKU	Elewacja frontowa	SKALA 1:100	NR RYS.6
PROJEKTOWAŁ	ARCHITEKTURA	KONSTRUKCJA	
IMIĘ I NAZWISKO	tech. bud. Mariusz Kania	mgr inż. Grzegorz Ziemiński	
NR UPRAWNIEN	UAN-V-8386-5/28/88Wk	WBPP-AN-8386-5/95/83Wk	
	KUP/BO/0931/01	KUP/BO/2900/01	
SPECJALNOŚĆ	arch. i konstr.-budowlana		
DATA I PODPIS	arch. i konstr.-budowlana		
luty 2011r.			

STAROSTWO POWIATOWE  
W LIPNIE  
ul. Sierakowskiego 10 B  
87-600 LIPNO  
1121

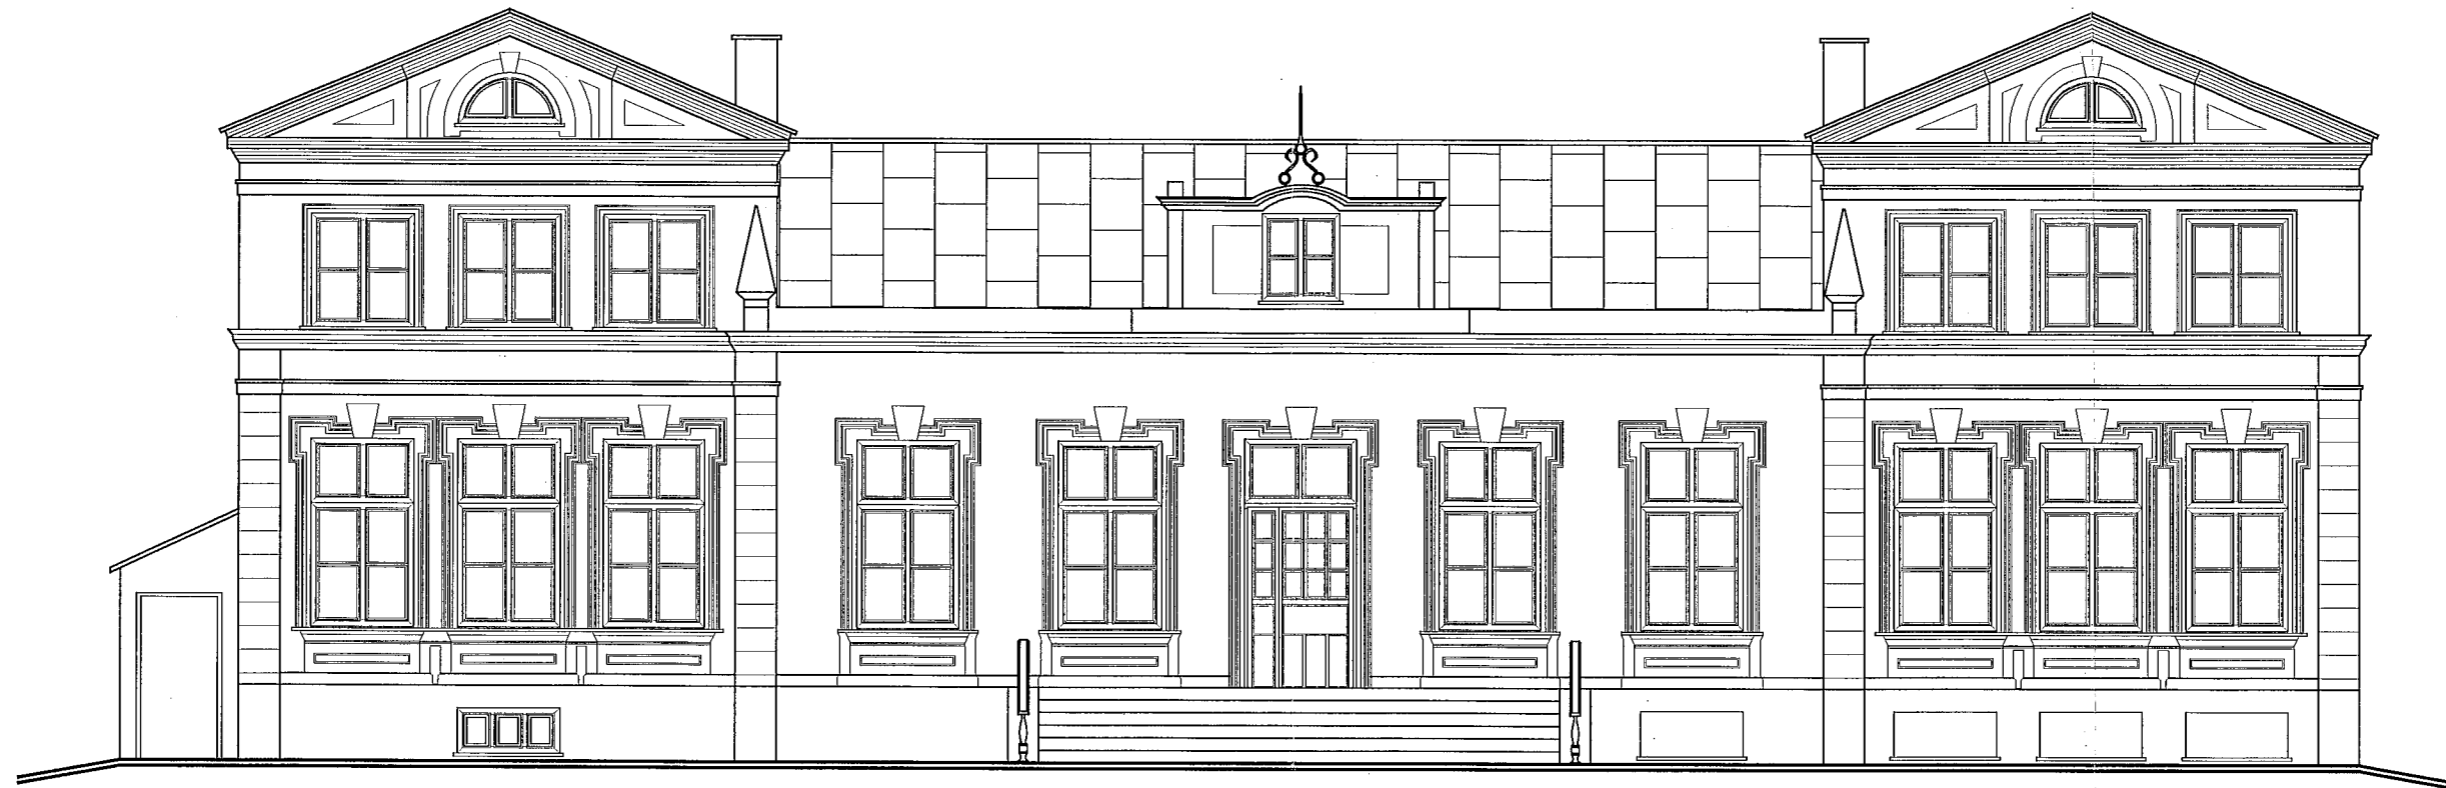
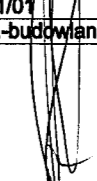
<b>OBIEKT</b>	Budynek szkoły - wymiana stolarki okiennej i drzwiowej zewnętrznej	
<b>ADRES</b>	Zaduszniki dz. nr 333, obręb Zaduszniki, gm. Wielgie	
<b>TYTUŁ RYSUNKU</b>	Elewacja tylna	SKALA 1:100   NR RYS.7
<b>PROJEKTOWAŁ</b>	ARCHITEKTURA	KONSTRUKCJA
<b>IMIĘ I NAZWISKO</b>	tech. bud. Mariusz Kania	mgr inż. Grzegorz Ziemiński
<b>NR UPRAWNIEN</b>	UAN-V-8386-5/28/88Wk KUP/BO/0931/01	WBPP-AN-8386-5/95/83Wk KUP/BO/2900/01
<b>SPECJALNOŚĆ</b>	arch. i konstr.-budowlana	arch. i konstr.-budowlana
<b>DATA I PODPIS</b>		
luty 2011r.		



STAROSTWO POWIATOWE  
W LIPNIE  
ul. Sierakowskiego 10 B  
87-600 LIPNO  
(12)



OBIEKT	Budynek szkoły - wymiana stolarki okiennej i drzwiowej zewnętrznej	
ADRES	Zaduszniki dz. nr 333, obręb Zaduszniki, gm. Wielgie	
TYTUŁ RYSUNKU	Elewacja boczna	SKALA 1:100 NR RYS.8
PROJEKTOWAŁ	ARCHITEKTURA	KONSTRUKCJA
IMIĘ I NAZWISKO	tech. bud. Mariusz Kania	mgr inż. Grzegorz Ziemiński
NR UPRAWNIEN	UAN-V-8386-5/28/88Wk KUP/BO/0931/01	WBPP-AN-8386-5/95/83Wk KUP/BO/2900/01
SPECJALNOŚĆ	arch. i konstr.-budowlana	arch. i konstr.-budowlana
DATA I PODPIS		
luty 2011r.		

STAROSTWO POWIATOWE  
 W LIPNIE  
 ul. Sierakowskiego 10 B  
 87 - 600 LIPNO  
(17)



OBIEKT	Budynek szkoły - wymiana stolarki okiennej i drzwiowej zewnętrznej		
ADRES	Zaduszniki dz. nr 333, obręb Zaduszniki, gm. Wielgie		
TYTUŁ RYSUNKU	Elewacja boczna	SKALA 1:100	NR RYS.9
PROJEKTOWAŁ	ARCHITEKTURA	KONSTRUKCJA	
IMIE I NAZWISKO	tech. bud. Mariusz Karja	mgr inż. Grzegorz Ziemiński	
NR UPRAWNIEŃ	UAN-V-8386-5/28/88Wk KUP/BO/0931/01	WBPP-AN-8386-5/95/83Wk KUP/BO/2900/01	
SPECJALNOŚĆ	arch. i konstr.-budowlana	arch. i konstr.-budowlana	
DATA I PODPIS			
luty 2011r.			