
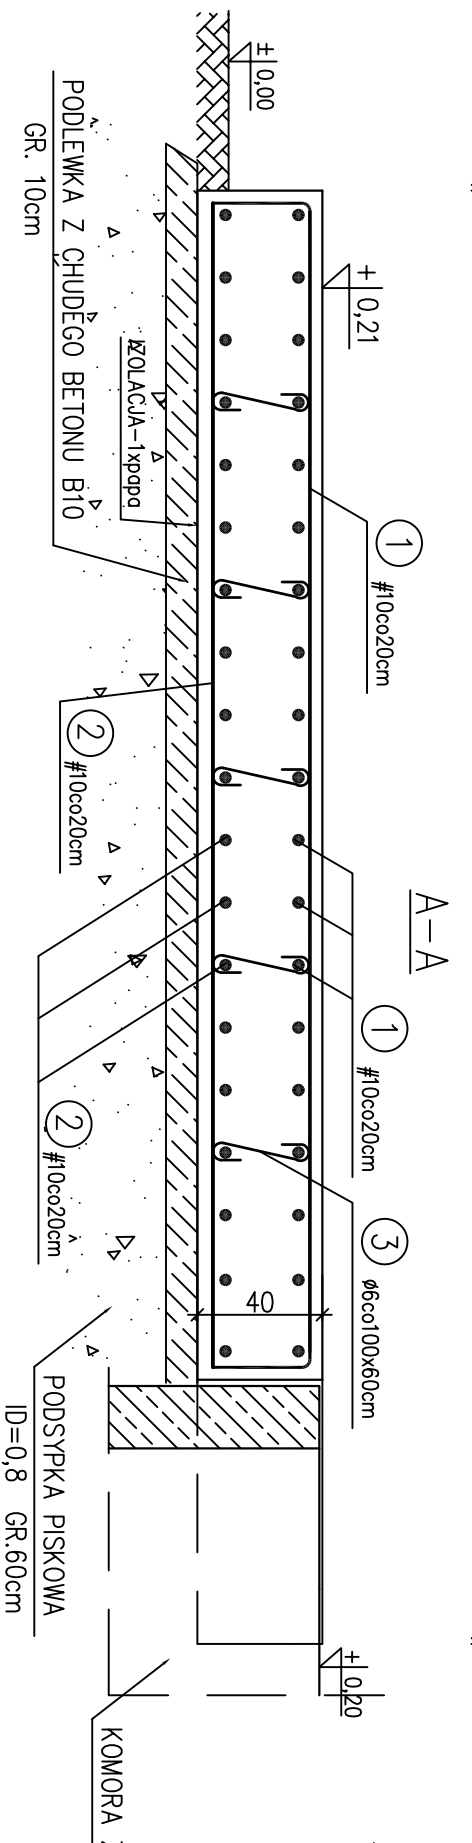


POZ.6 PLYTA WELBETOWA 1:25

ZESTAWIENIE STALI ZBROJENIOWEJ

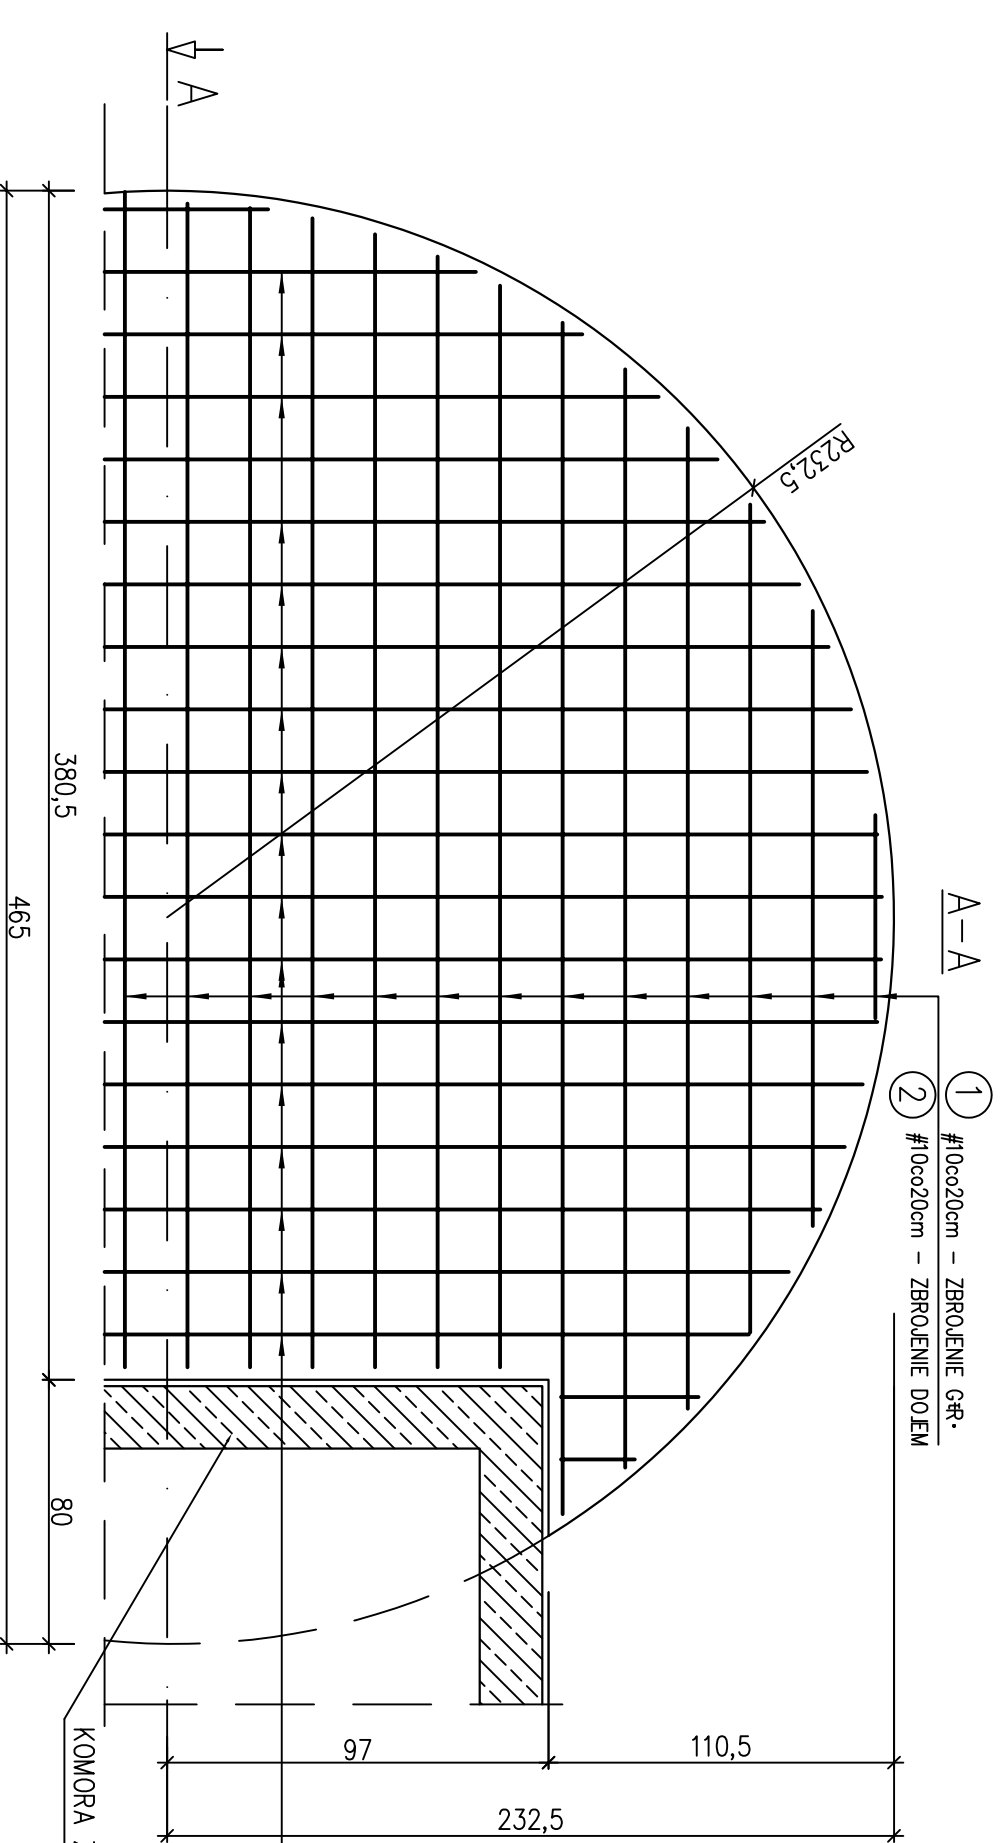

1	#10c020cm; l=519-127cm, szt.48	457-65
2	#10c020cm; l=457-65cm, szt.48	457-65

1	#10c020cm - ZBROJENIE G#R-
2	#10c020cm - ZBROJENIE DOJEM

3	ø6 L=45, SZT.36
---	--------------------

BETON B25
WODOSZCZELNOŚĆ W6
STAL A-IIIIN
OTULINA 4cm,
5cm - OD SPODU

		PRZEDSIĘBIORSTWO INŻYNIERSKIE	
INWESTOR		GMINA WIELGIE	
Faza		ROZBUDOWA STACJI UZDATNIANIA WODY	
P.W.		W ORLOWIE, GM. WIELGIE.	
Skala		1:25	
Treść rys.		PLYTA FUNDAMENTOWA POD ZBIORNIKI RETENCYJNE	
Branża		FUNKCJA	
bud.		Autor projektu	
Data		Opracował	
2006.12.15.		Sprawdził	
		IMIE I NAZWISKO	
		NR UPRAWNIENI	
		PODPIS	
		Nr archiw.	
		Nr rysunku	
		Ilość rys.	
		mgr inż. Magdalena Janicko	
		inż. K.Kaczmarek	
		UAN-KZ-7110/235/86	