


DROGA POWIATOWA Nr 2720C

PROJEKTOWANY ZJAZD


DROGA MANEWROWA

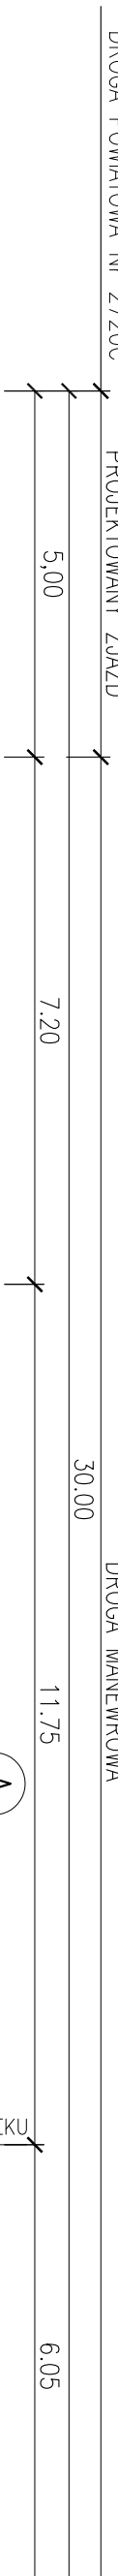

Krawężnik betonowy wjazdowy 15\*22\*100cm wystający 2cm  
 Podsyпка cementowa – piaskowa grub. 3cm  
 Ława betonowa z bet. B15 grub. 10cm  
 Podsyпка piaskowa grub. 10cm

PRZEKRÓJ A-A  
 skala 1:100

Krawężnik drogowy wtopiony 15\*30\*100cm  
 Podsyпка cementowa – piaskowa grub. 3cm  
 Ława betonowa z oporem z bet. B15 grub. 10cm  
 Podsyпка piaskowa grub. 10cm

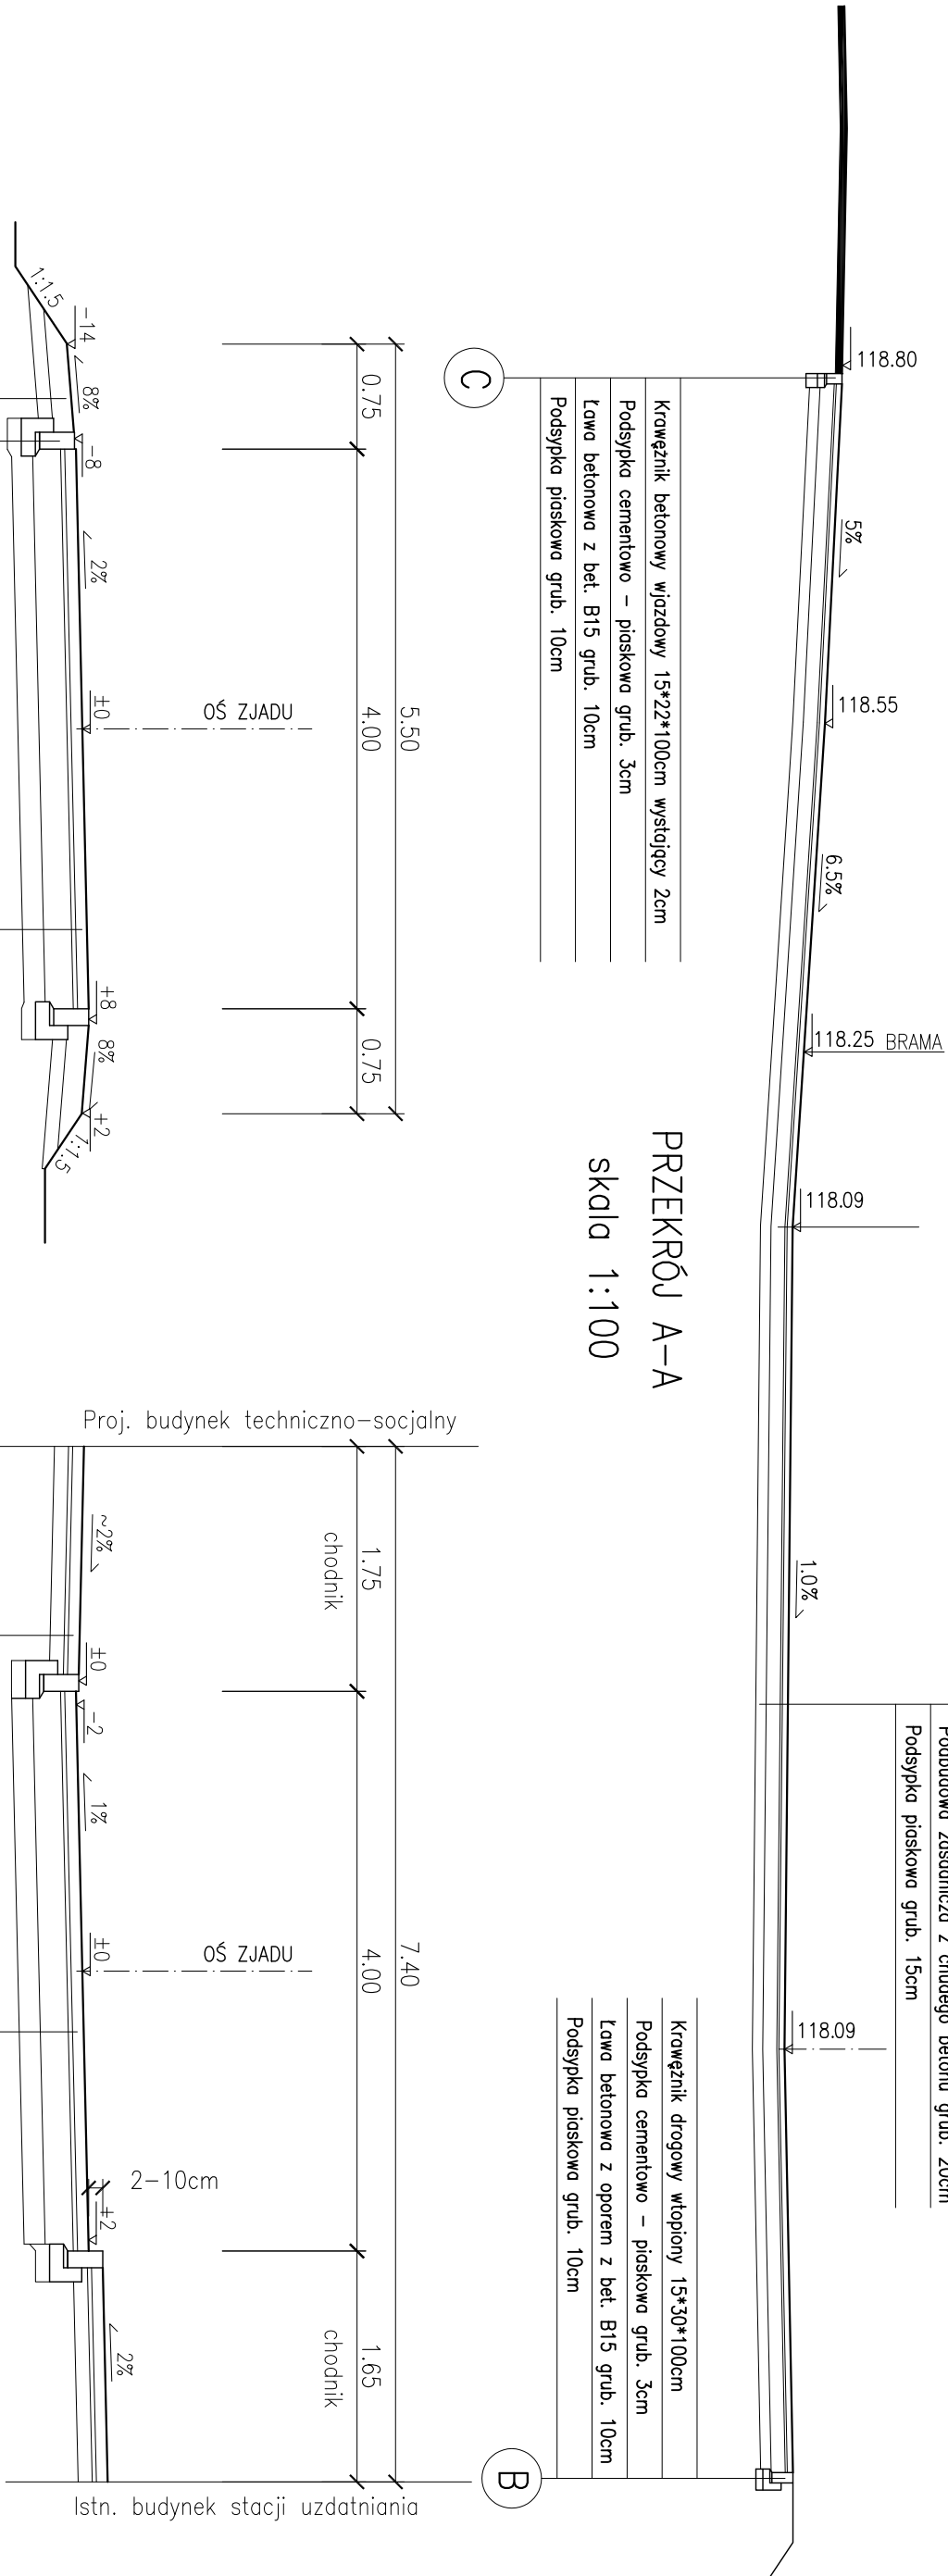

PRZEKRÓJ B-B  
 skala 1:50

PRZEKRÓJ C-C  
 skala 1:50

Worstwa kruszywa łamanego 0/31,5 grub. 15cm  
 Podsyпка piaskowa grub. 10cm

Jdk w przekroju A-A  
 Koszka betonowa grub. 8cm  
 Podsyпка cementowa – piaskowa grub. 3cm  
 Podsyпка piaskowa grub. 10cm

Jdk w przekroju A-A

# PRZEKROJE KONSTRUKCYJNE

		"PROEKO"		PRZEDSIĘBIORSTWO INŻYNIERSKIE	
		INWESTOR		spółka jawna	
Faza	Obiekt	GMINA WIELGIE		Nr archiw.	
P.B.	ROZBUDOWA STACJI UZDATNIANIA WODY w ORLOWIE, GM. WIELGIE.			Nr rysunku	479/06
Skala	Treść rys.	PRZEKROJE KONSTRUKCYJNE		Ilość rys.	
1:50, 100					
Branża	FUNKCJA	IMIĘ I NAZWISKO	NR UPRAWNIEN	SPECJALNOŚĆ	PODPIS
D	Autor projektu	mgr inż. K. Semrau	KUP/0158/P000/04	drogowa	
Data					
12.2006r.					