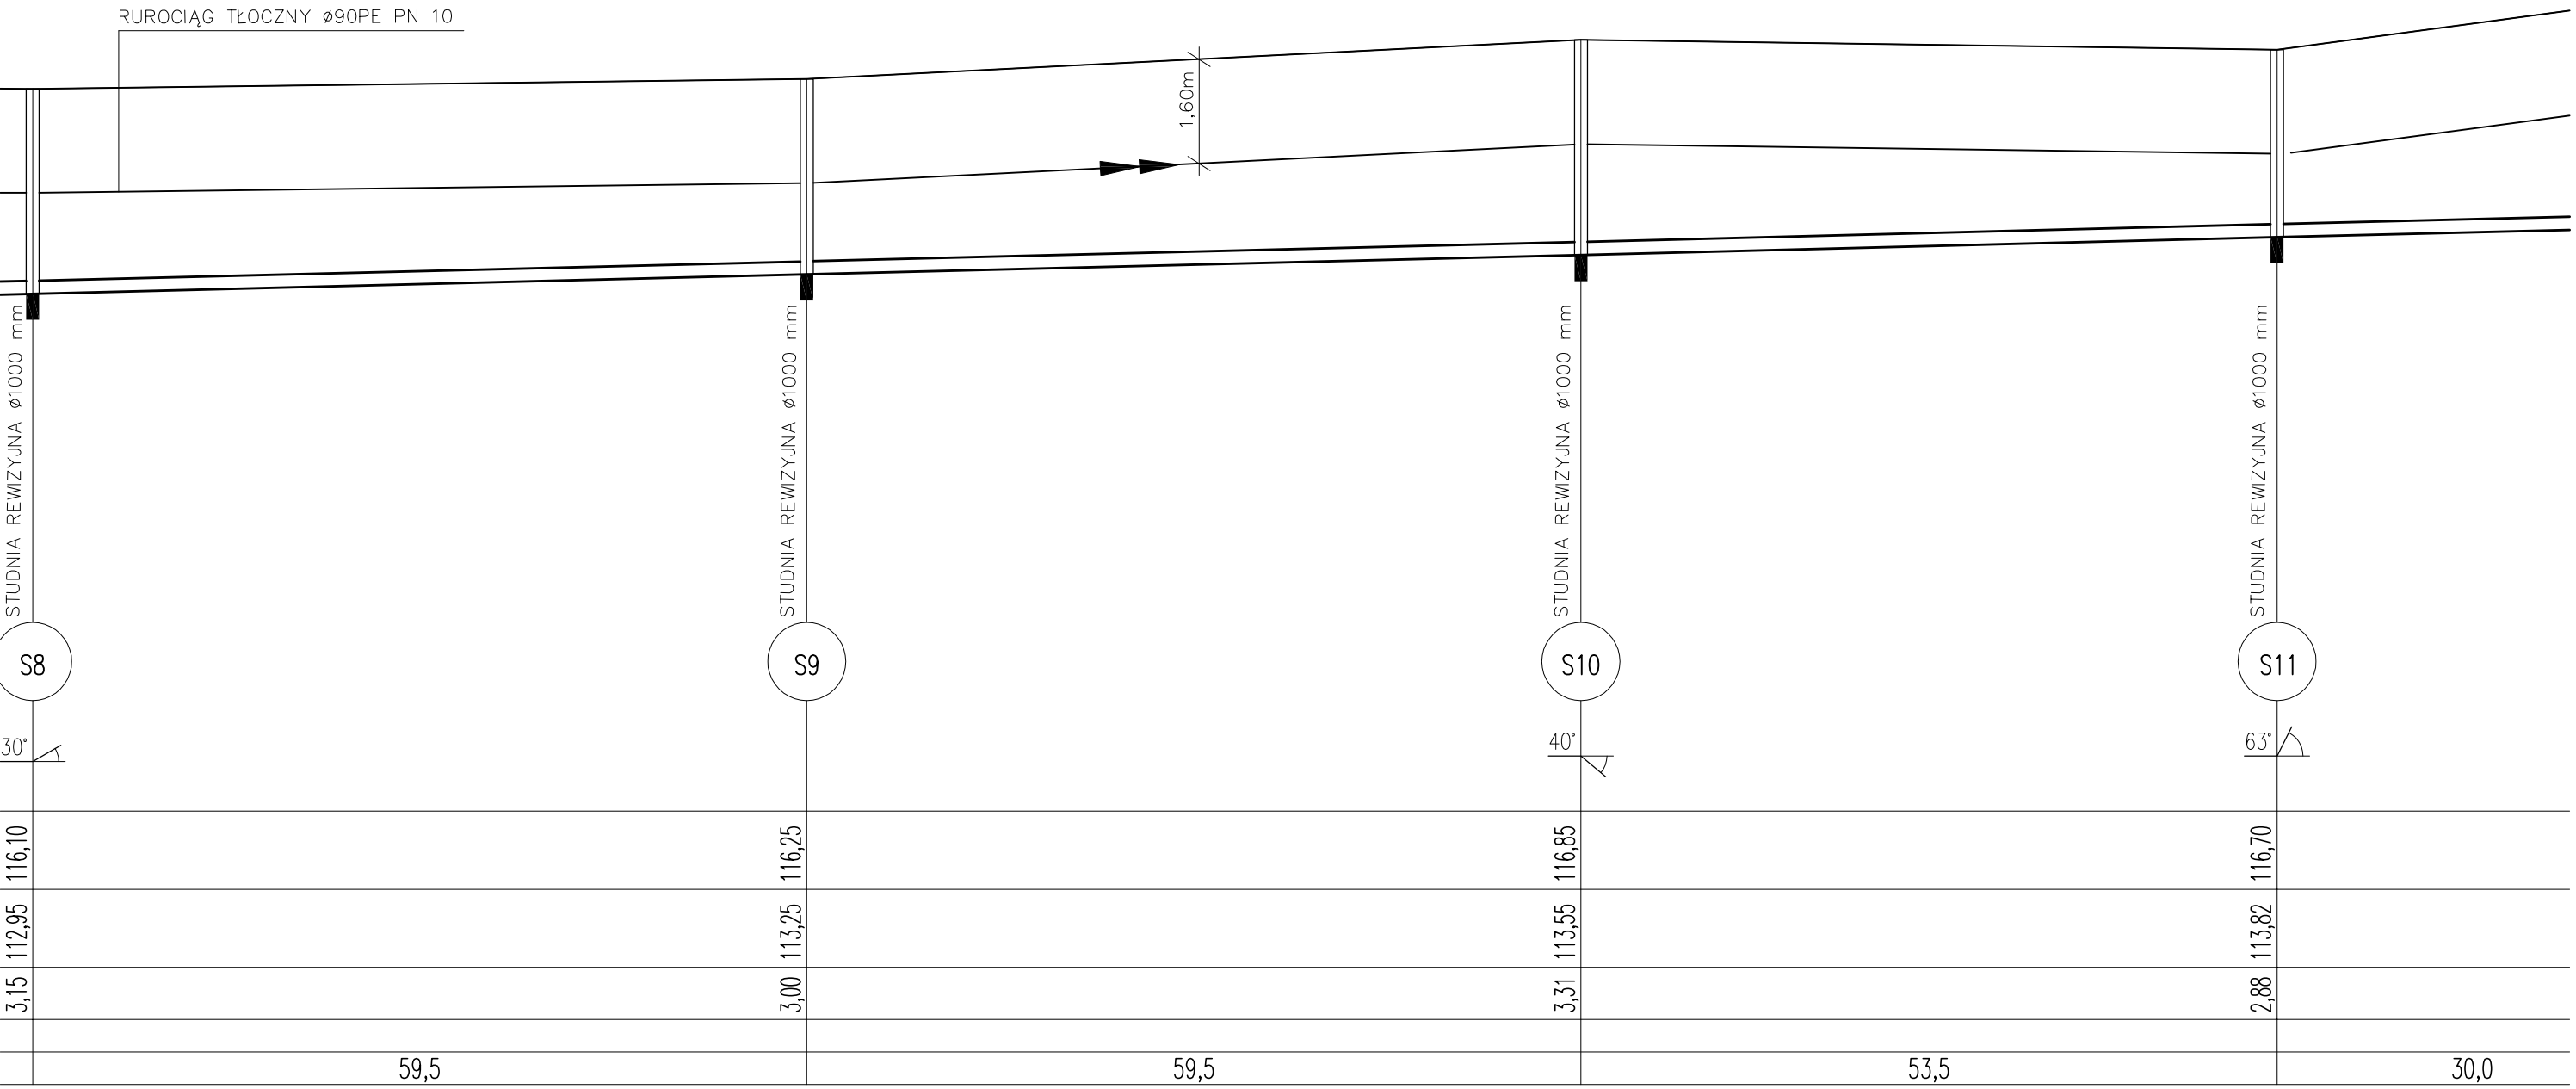
RUROCIĄG TŁOCZNY ø90PE PN 10
1,60m
STUDNIA REWIZYJNA ø1000 mm
S8
30°
116,10
112,95
3,15
STUDNIA REWIZYJNA ø1000 mm
S9
116,25
113,25
3,00
STUDNIA REWIZYJNA ø1000 mm
S10
40°
116,85
113,55
3,31
STUDNIA REWIZYJNA ø1000 mm
S11
63°
116,70
113,82
2,88
59,5
59,5
53,5
30,0