SCHEMAT SYTUACYJNY MODERNIZACJI UKŁADU POMPOWNI ŚCIEKÓW

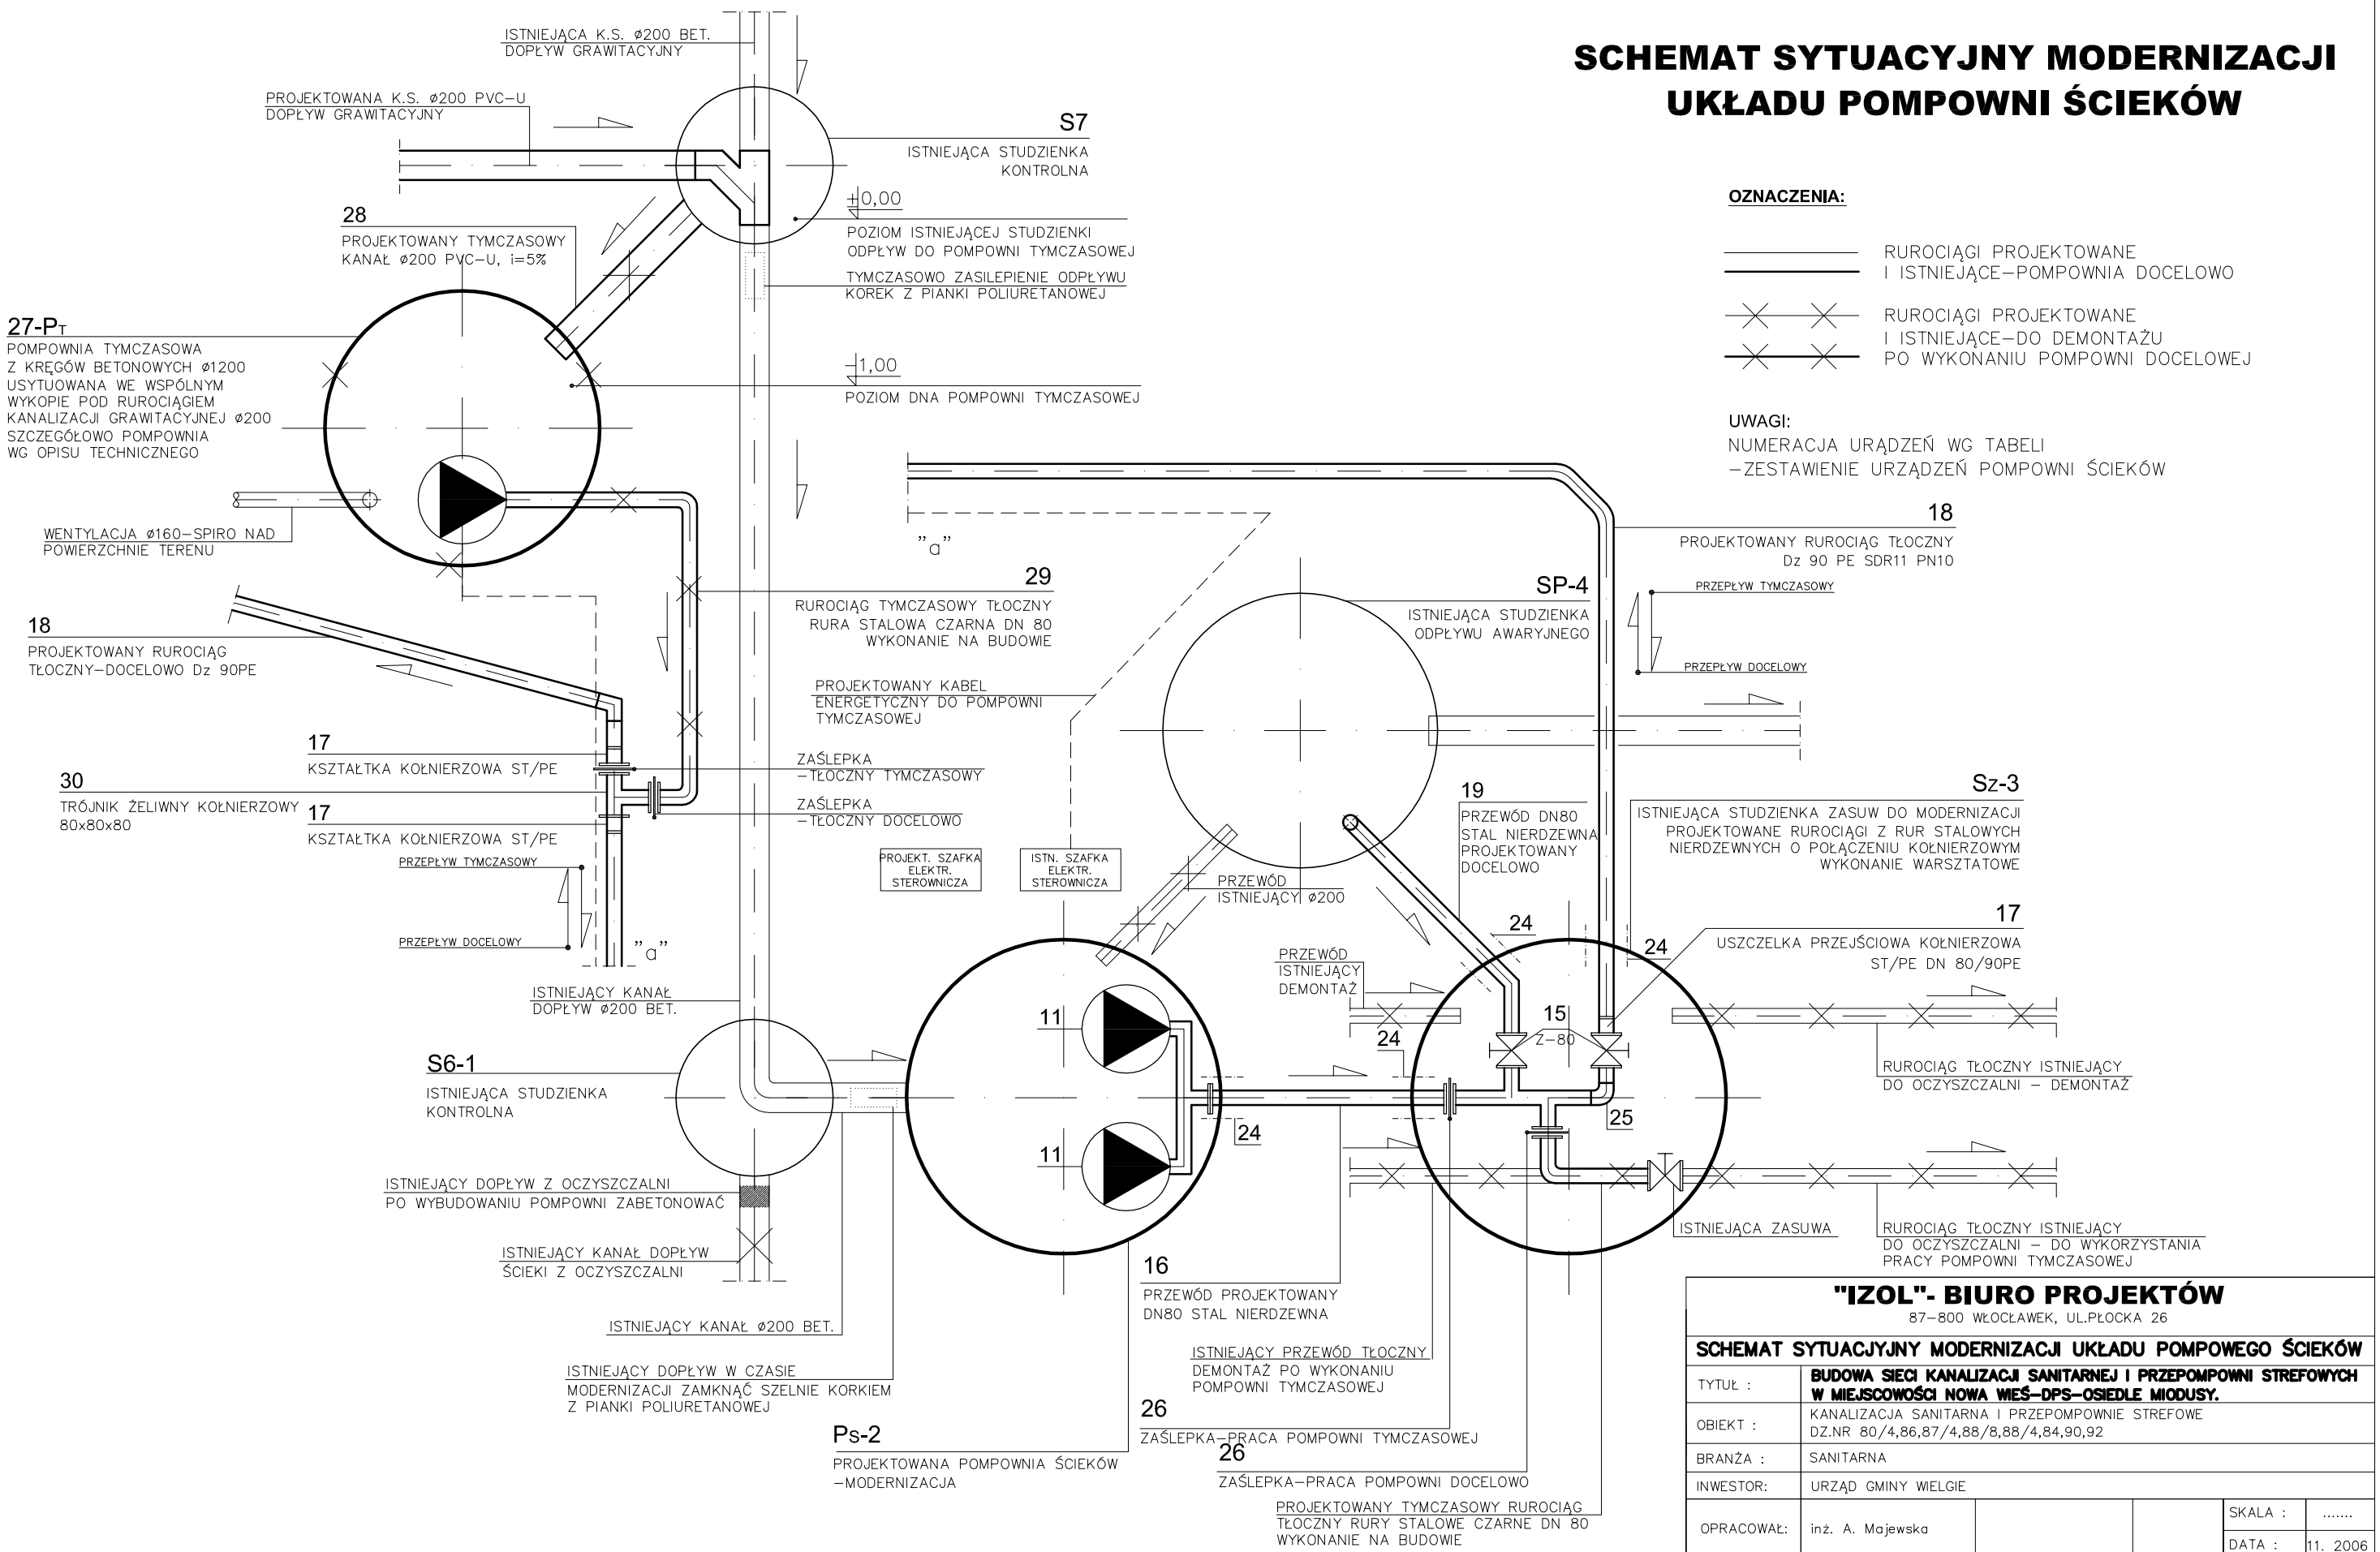

OZNACZENIA:

RUROCIĄGI PROJEKTOWANE I ISTNIEJĄCE–POMPOWNIA DOCELOWO

RUROCIĄGI PROJEKTOWANE I ISTNIEJĄCE–DO DEMONTAŻU PO WYKONANIU POMPOWNI DOCELOWEJ

UWAGI:
NUMERACJA URĄDZEŃ WG TABELI
–ZESTAWIENIE URZĄDZEŃ POMPOWNI ŚCIEKÓW

"IZOL"- BIURO PROJEKTÓW

87–800 WŁOCŁAWEK, UL.PŁOCKA 26

SCHEMAT SYTUACYJNY MODERNIZACJI UKŁADU POMPOWEGO ŚCIEKÓW

TYTUŁ :	**BUDOWA SIECI KANALIZACJI SANITARNEJ I PRZEPOMPOWNI STREFOWYCH W MIEJSCOWOŚCI NOWA WIEŚ–DPS–OSIEDLE MIODUSY.**				
OBIEKT :	KANALIZACJA SANITARNA I PRZEPOMPOWNIE STREFOWE DZ.NR 80/4,86,87/4,88/8,88/4,84,90,92				
BRANŻA :	SANITARNA				
INWESTOR:	URZĄD GMINY WIELGIE				
OPRACOWAŁ:	inż. A. Majewska			SKALA :	.....
				DATA :	11. 2006
PROJEKTOWAŁ:	tech. M. Trząsalski	ABU–IX–8386–5/73/89Wk w specj. instalacje sanitarne UA–V–7342–5/33/92Wk w specj. sieci sanitarne		RYS. NR:	**6**
SPRAWDZIŁ:	mgr inż. K. Bieniecka	KUP/0045/POOS/05 w specj. sieci i instalacje sanitarne			