


21.06.2005 R.

STAN

74B-737-246/2005

ul. S...  
87-6...

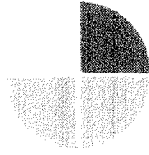

P.P.U.

**PRO-MET** sp.j.

Przedsiębiorstwo Produkcyjno - Usługowe  
63-720 Koźmin Wlkp ul. Borecka 29A tel. (062)-7216819, 7210801

## PROJEKT BUDOWLANY - UZUPEŁNIENIE -

**Temat:** SIEĆ KANALIZACJI SANITARNEJ ETAP/III DLA OSIEDLA  
MIODUSY, ULIC: SZKOLNEJ, WŁOCŁAWSKIEJ I KLONOWEJ  
PRZEWIERTY

**Lokalizacja :** WIEŚ WIELGIE gm. WIELGIE

**Inwestor :** URZĄD GMINY WIELGIE, pow. LIPNOWSKI  
87-603 WIELGIE, UL. STAROWIEJSKA

**Branża :** SANITARNA I BUDOWLANA

**Obiekty:** 1. SIEĆ KANALIZACJI SANITARNEJ  
2. PRZEPOMPOWNIE P-1 DO P-3 I PZ  
3. KOLEKTORY TŁOCZNE R-1 DO R-3

Funkcja:	Imię i nazwisko	Nr uprawnień:	Podpis:
PROJEKTANT	mgr inż. Jerzy Cwiek	UBA 8346/III/89	
OPRACOWAŁ	Inż. Tomasz Wojtaszyk	K.P.Z. nr 572	
SPRAWDZIŁ:	Inż. Włodzimierz Zemski	UAN.7342-82/83	

WŁODZIMIERZ ZEMSKI  
INŻYNIER DZIAŁALNOŚCI PROJEKTOWA  
ul. Borecka 29A, 63-720 Koźmin Wlkp  
Nr zezw. UAN.7342-82/83  
63-400 Ostrow Wlkp. ul. Konopnickiej 11  
tel. (062) 7363084  
NIP 622-100-24-66

- STYCZEŃ 2005 ROK -

Egz. 6/5

# ZAWARTOŚĆ OPRACOWANIA

1. Wezwanie ZDP w Lipnie
2. Mapa orientacyjna zawierająca:
  - podział mapowy
  - obszary projektowania
  - przebieg projektowanej sieci
  - orientacja w powiecie na wycinku mapy 1:200000
  - orientacja na mapie topograficznej
  - orientacja w ewidencji gruntu
3. Mapa sytuacyjno - wysokościowa ul. Włocławskiej zawiera:
  - lokalizacja przewiertów A, B, C, D
  - osie przekrojów poprzecznych przewiertów
  - odległości od krawędzi jezdni
4. Przekroje poprzeczne przewiertów A, B, C, D
5. Mapa sytuacyjno - wysokościowa ul. Klonowej zawiera:
  - lokalizację przewiertów E, F, G
  - osie przekrojów poprzecznych przewiertów
6. Przekroje poprzeczne przewiertów E, F, G
7. Mapa sytuacyjno - wysokościowa ul. Szkolnej - obręb Wielgie zawiera:
  - lokalizację przewiertów H
  - przebieg kolektora B-1, B-2, R-1
  - osie przekroju poprzecznego przewiertu H
8. Przekrój poprzeczny przewiertu H
9. Mapa sytuacyjno - wysokościowa ul. Szkolnej - obręb Teodorowo zawiera:
  - lokalizację przewiertów I, J
  - osie przekroju przewiertów I, J
  - odległość od krawędzi jezdni
10. Przekroje poprzeczne przewiertów I, J
11. Informacja fotograficzna

Zarząd Dróg Powiatowych  
w Lipnie  
ul. Wojska Polskiego 8  
87-600 LIPNO  
tel. 267-20-45 fax 267-92-49

PROJEKT  
ZAWIADOMIENIE  
14.02.05  
202/05

Lipno, dnia 10 lutego 2005r.

ZDP-11/435/03/05

Przedsiębiorstwo Produkcyjno – Usługowe  
PRO – MET

H.Kobusiński i wspólnicy.Spółka jawna  
63-720 Koźmin Wielkopolski  
ul. Borecka 29a

Zgodnie z art. 64 § 2 ustawy z dnia 14 czerwca 1960r. – kodeks postępowania administracyjnego ( Dz.U. Nr 98, poz. 1071 z 2000r. – tekst jednolity, z późn.zm.)

wzywam

do usunięcia braków wniosku z dnia 07.02.2005r. dot. „uzgodnienia lokalizacji przewiertów w pasie dróg powiatowych” w terminie siedmiu dni od otrzymania niniejszego wezwania i doręczenia następujących dokumentów:

- przekroje poprzeczne drogi - dla każdego przewiertu - z naniesionym przebiegiem sieci kanalizacji sanitarnej pod drogą powiatową z podaniem rzędnych terenu i rzędnych posadowienia projektowanej sieci
- dostarczenia dla tut. ZDP po 1 egz. map sieci kanalizacyjnej przebiegającej wzdłuż i pod drogami powiatowymi oraz mapy orientacyjnej przebiegu sieci – nie całej dokumentacji
- określenie odległości od krawędzi jezdni przebiegu sieci kanalizacyjnej wzdłuż dróg powiatowych
- dostarczenie znaczków opłaty skarbowej wysokości 5,0 zł. na wniosek i po 0,5 zł. na każdy załącznik

Nieusunięcie powyższych braków we wskazanym terminie spowoduje pozostawienie wniosku bez rozpatrzenia.

Do wiadomości:

Urząd Gminy  
87-603 Wielgie  
ul. Starowiejska 8

SPECJALISTA

  
Maria Stankowska

~~Y R E K T O R~~  
Zarządu Dróg Powiatowych  
w Lipnie

inż. Jerzy Ryskowski

Za zgodności kopii  
z oryginałem

data 10.02.05


WIEK PASZUS

  
Wiesław Wójcik

324






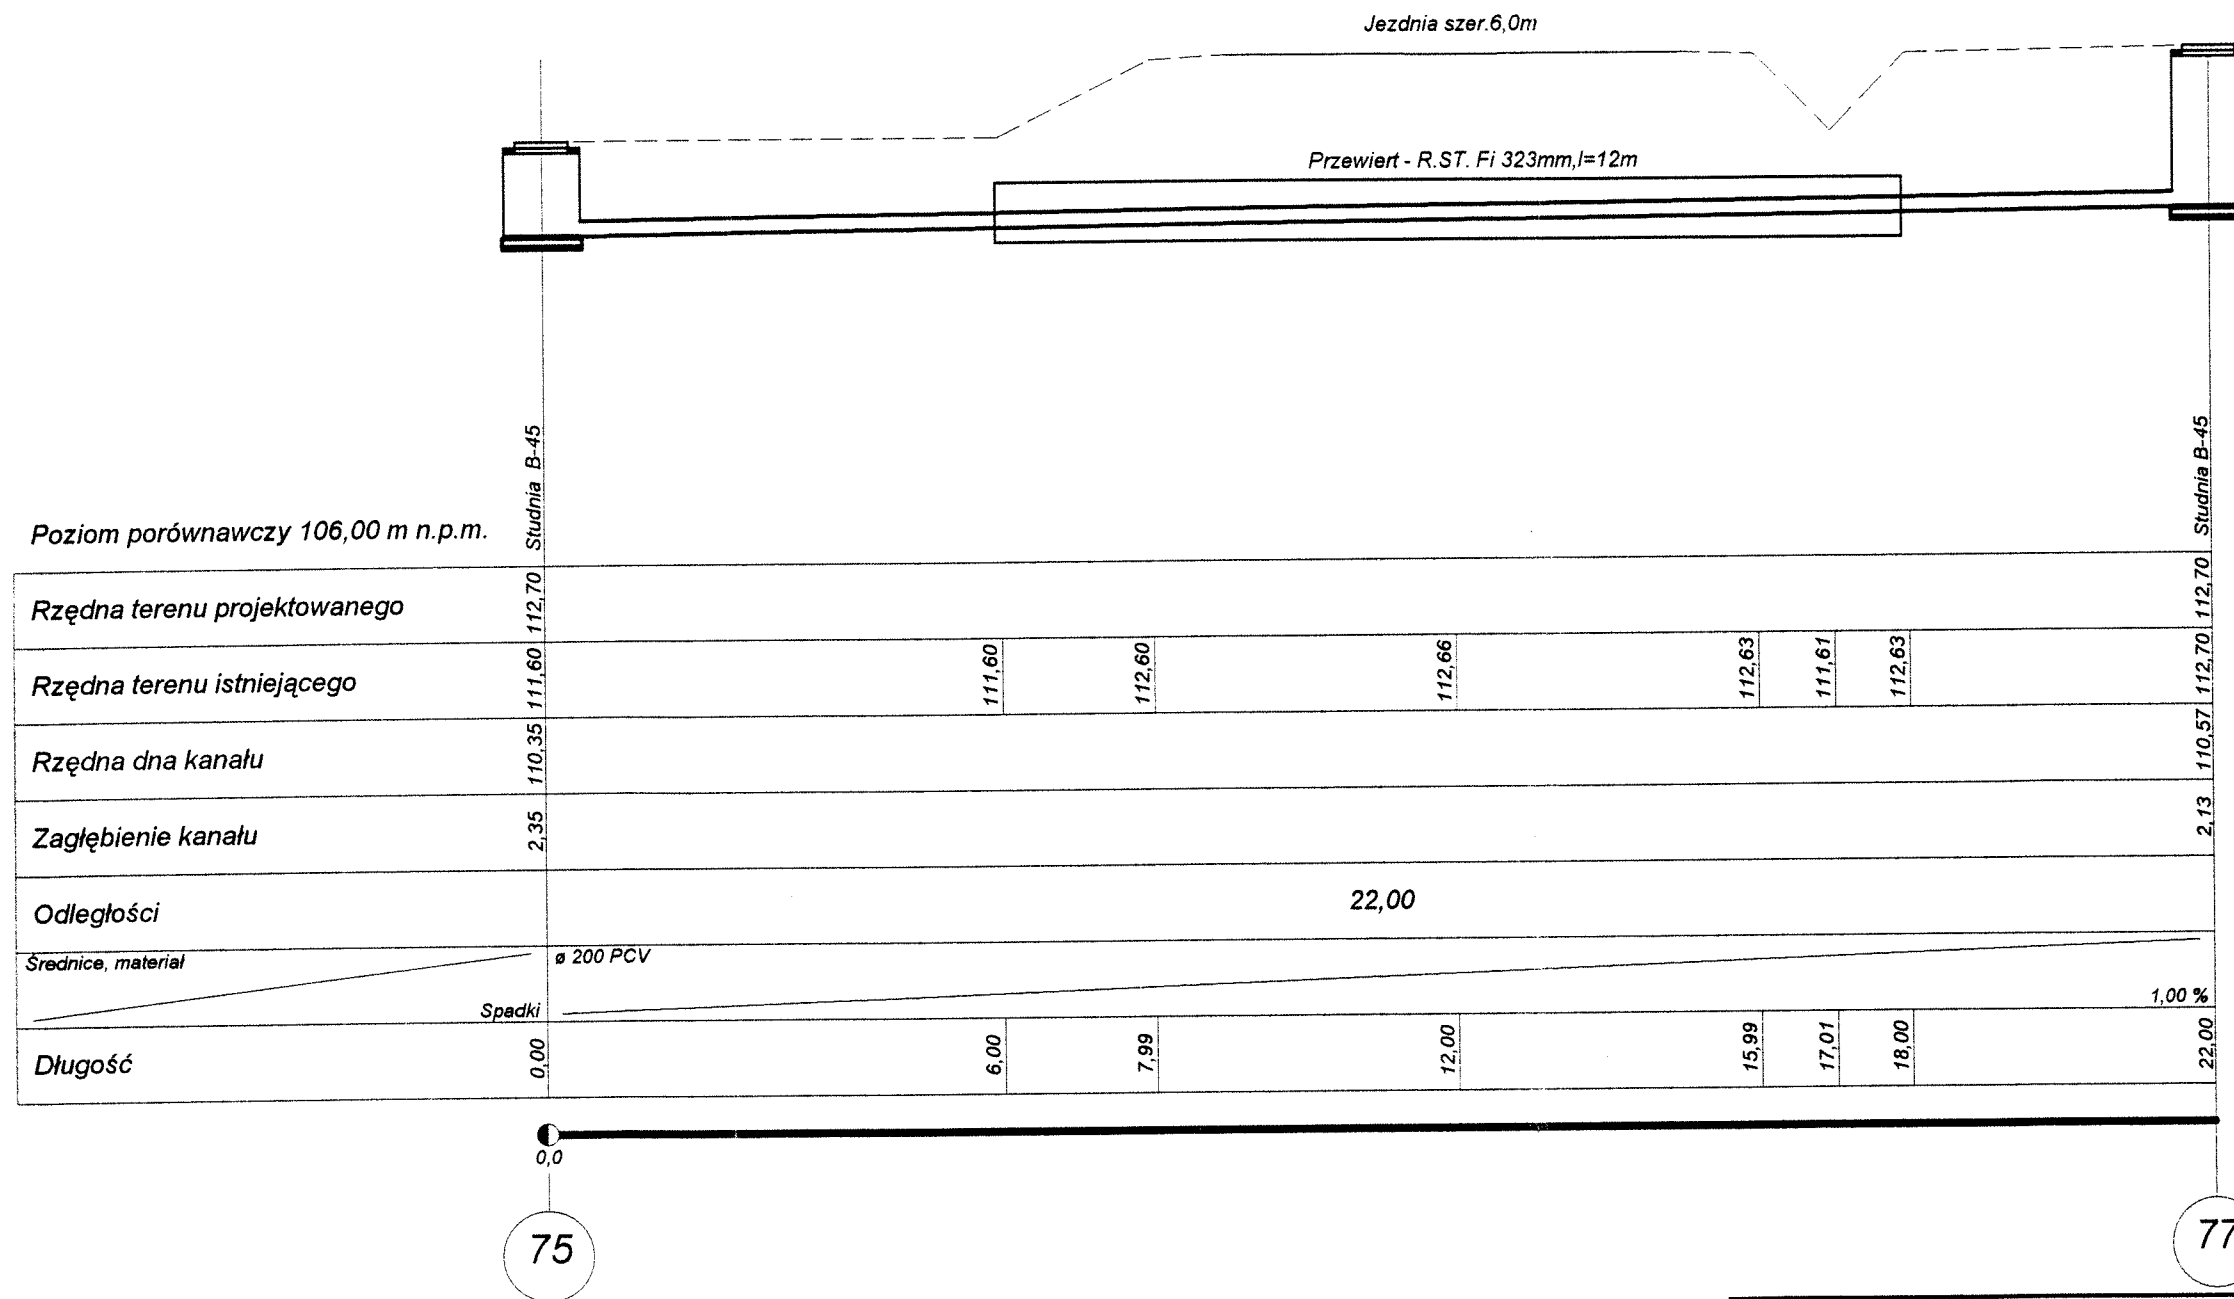

<b>" PRO - MET " sp.j.</b>		
63-720 Koźmin Wlkp., ul. Borecka 29A, tel. 062-72 10 801		
Temat:	Faza:	
Sieć kanalizacji sanitarnej z przepompowniami w m. Wielgie		
Tytuł rys.:	Data:	
Przekrój poprzeczny A-A		2004-12-04
Inwestor:	Skala:	
Gmina Wielgie		100/1000
Autor projektu:	Podpis:	
inż. Jerzy Ćwiek, upr. proj. UAB 8346/II/62/89		
Wykonawca:	Sprawdził:	
inż. Jerzy Ćwiek, upr. proj. UAB 8346/II/62/89		
inż. Włodzimierz Zemski, upr. UAN 7342-82/93		

51.30  
 ul. Siemki 107  
 87-600 Lipno  
 (7)


Gredi-profile V2.0. Projekt: "Kanalizacja Wielgie.prf", skala: 1 : 100, strona: 1:1 (1)

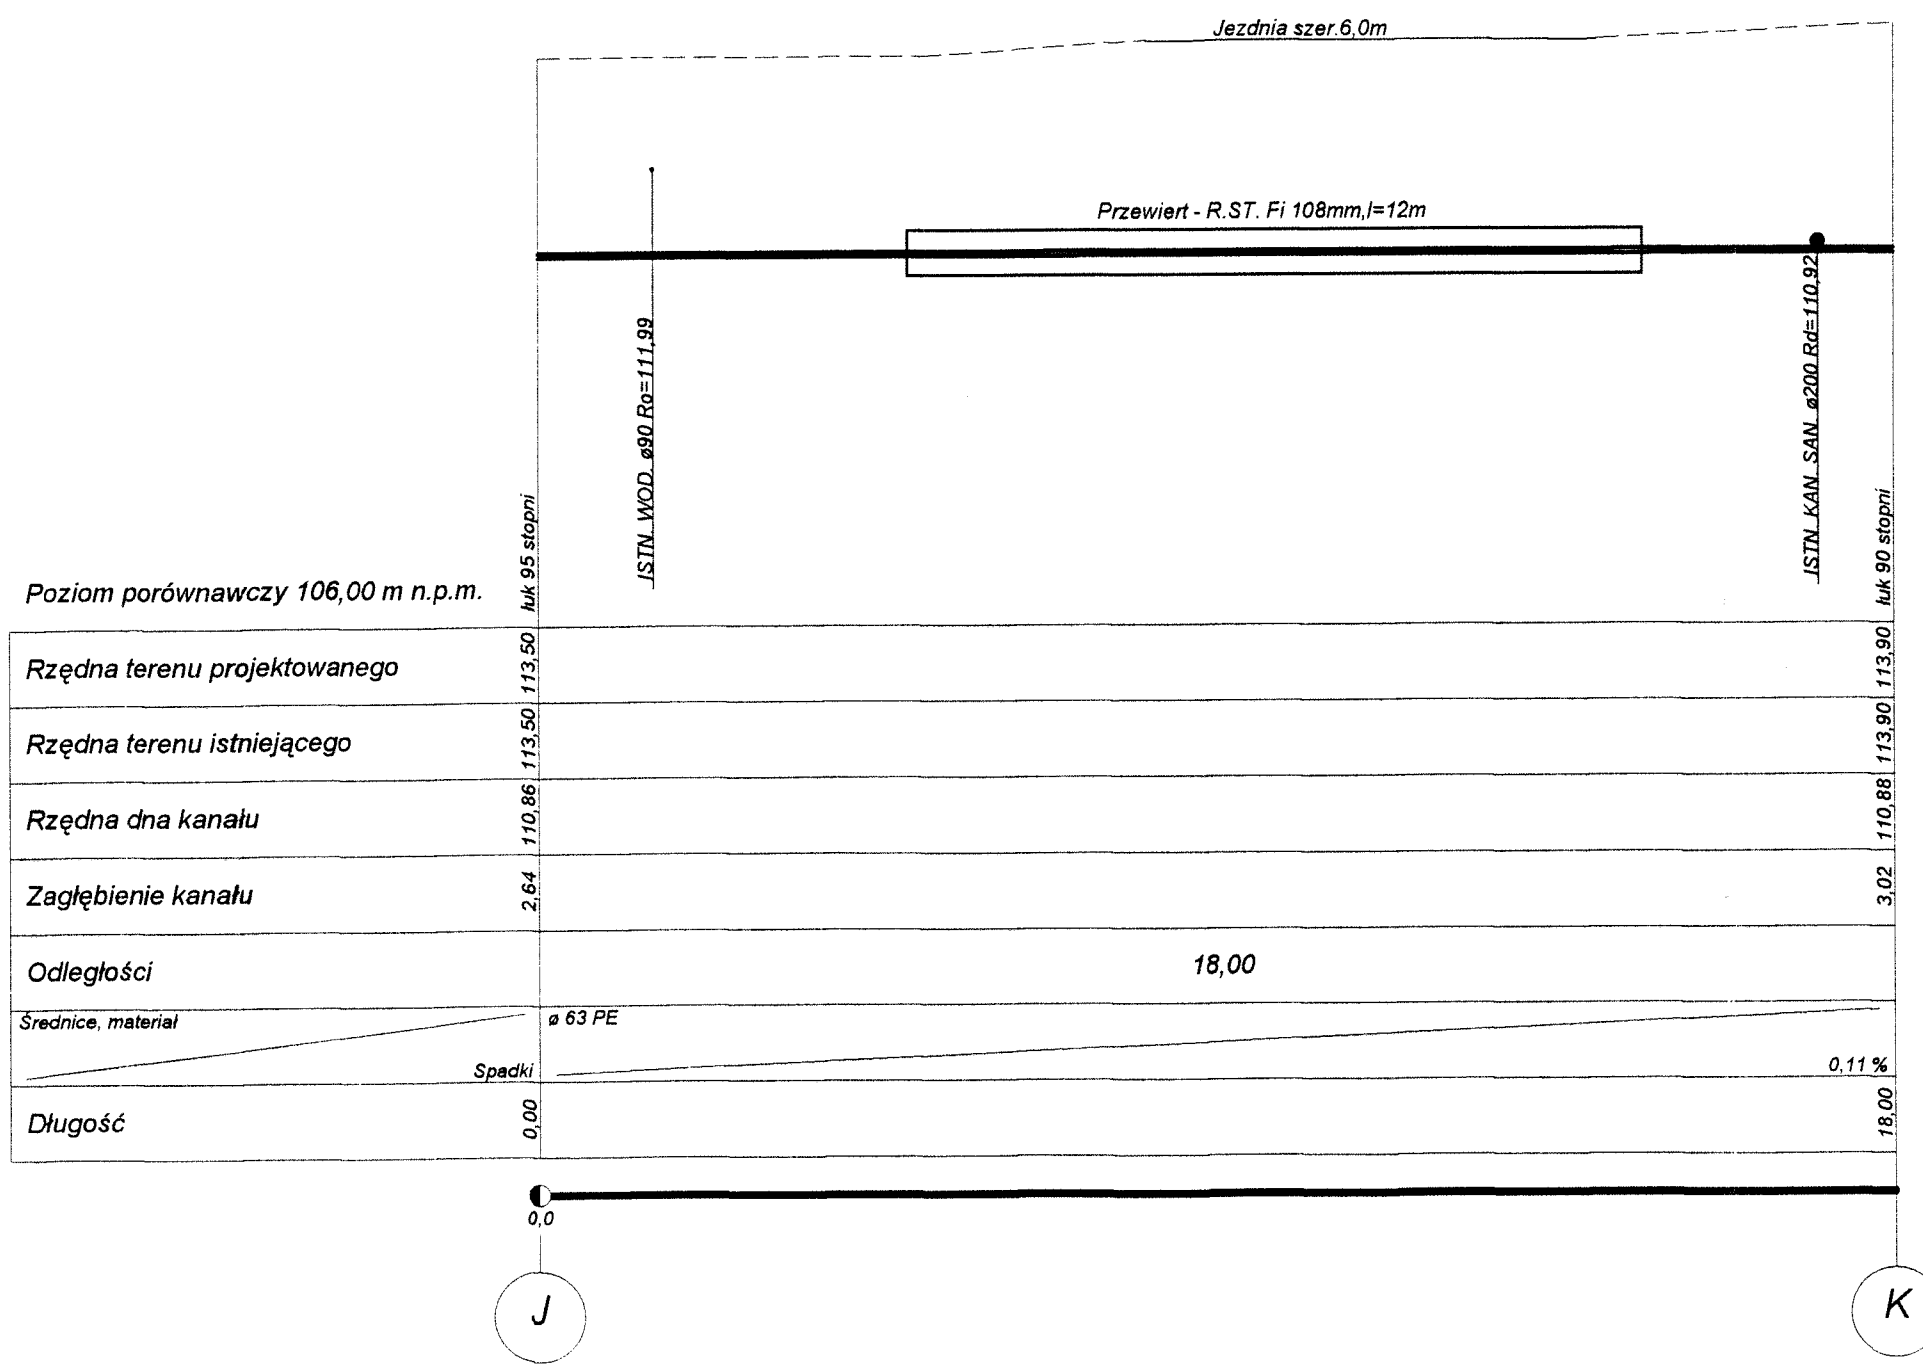

<b>" PRO - MET " sp.j.</b>	
63-720 Koźmin Wlkp., ul. Borecka 29A, tel. 062-72 10 801	
Temat:	Faza:
Sieć kanalizacji sanitarnej z przepompowniami w m. Wielgie	
Tytuł rys.:	Data:
Przekrój poprzeczny B - B	2004-12-04
Inwestor:	Skala:
Gmina Wielgie	1:100/100
Autor projektu:	Podpis:
inż. Jerzy Ćwiek, upr. proj. UAB 8346/II/62/89	inż. Jerzy Ćwiek
Wykonawca:	Podpis:
inż. Jerzy Ćwiek, upr. proj. UAB 8346/II/62/89	inż. Jerzy Ćwiek
Sprawdził:	Podpis:
inż. Włodzimierz Zemski, upr. UAN 7342-82/93	inż. Włodzimierz Zemski

26

Gredi-profile V2.0. Projekt: "Kanalizacja Wielgie.prf", skala: 1 : 100, strona: 1:1 (1)

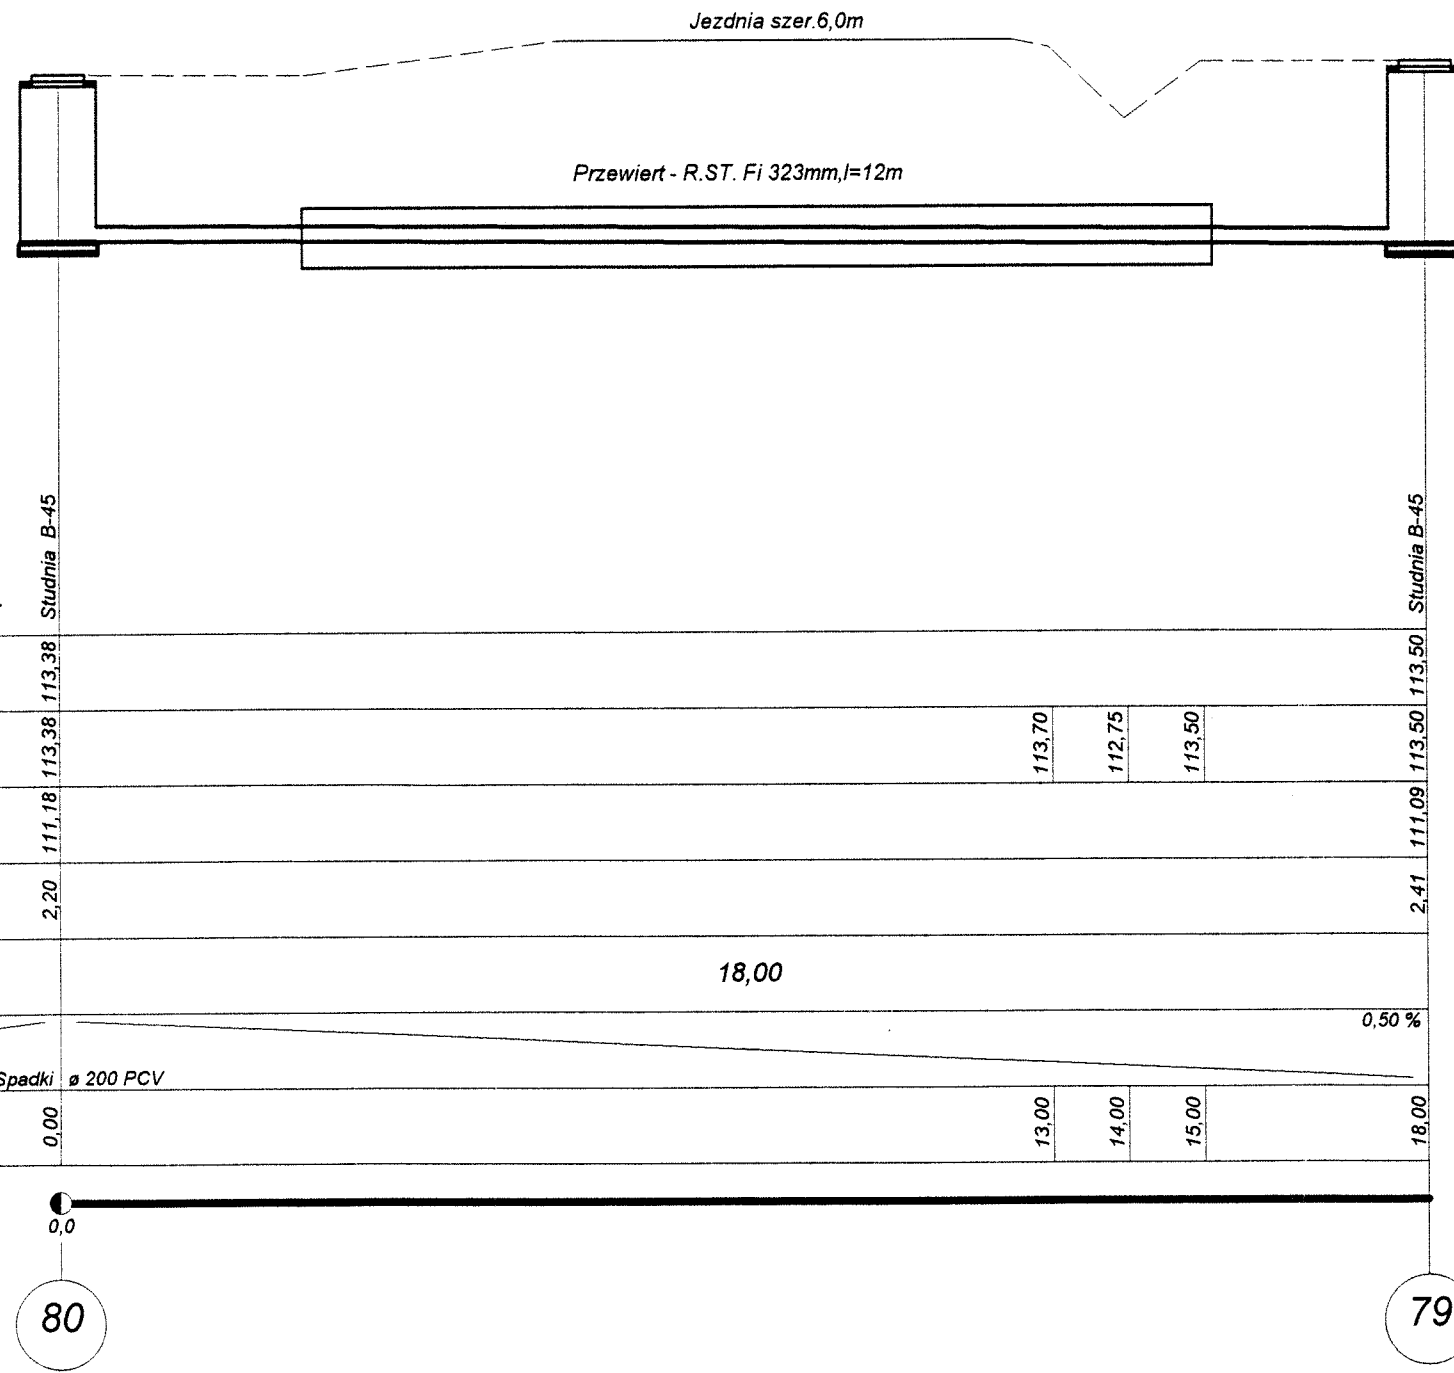

Poziom porównawczy 106,00 m n.p.m.


Rzędna terenu projektowanego	113,38	113,38	113,38	113,50
Rzędna terenu istniejącego	113,70	112,75	113,50	
Rzędna dna kanału	111,18	111,09	111,09	113,50
Zagłębienie kanału	2,20	2,41	2,41	
Odległości	18,00			
Srednice, material	Spadki $\phi$ 200 PCV			0,50 %
Długość	0,00	13,00	14,00	15,00
				18,00

<b>" PRO - MET " sp.j.</b>		
63-720 Koźmin Wlkp., ul. Borecka 29A, tel. 062-72 10 801		
Temat:	Sieć kanalizacji sanitarnej z przepompowniami w m. Wielgie	
Tytuł rys.:	Przekrój poprzeczny C-C	Data: 2004-12-04
Investor:	Gmina Wielgie	Skala: 1:100/1000
Autor projektu:	inż. Jerzy Ćwiek, upr. proj. UAB 8346/II/62/89	Podpis: <i>[Signature]</i>
Wykonał:	inż. Jerzy Ćwiek, upr. proj. UAB 8346/II/62/89	Podpis: <i>[Signature]</i>
Sprawdził:	inż. Włodzimierz Zemski, upr. UAN 7342-82/93	Podpis: <i>[Signature]</i>
		<b>27</b>

821



Gredi-profile V2.0. Projekt: "Kanalizacja Wielgie prf", skala: 1 : 100, strona: 1:1 (1)

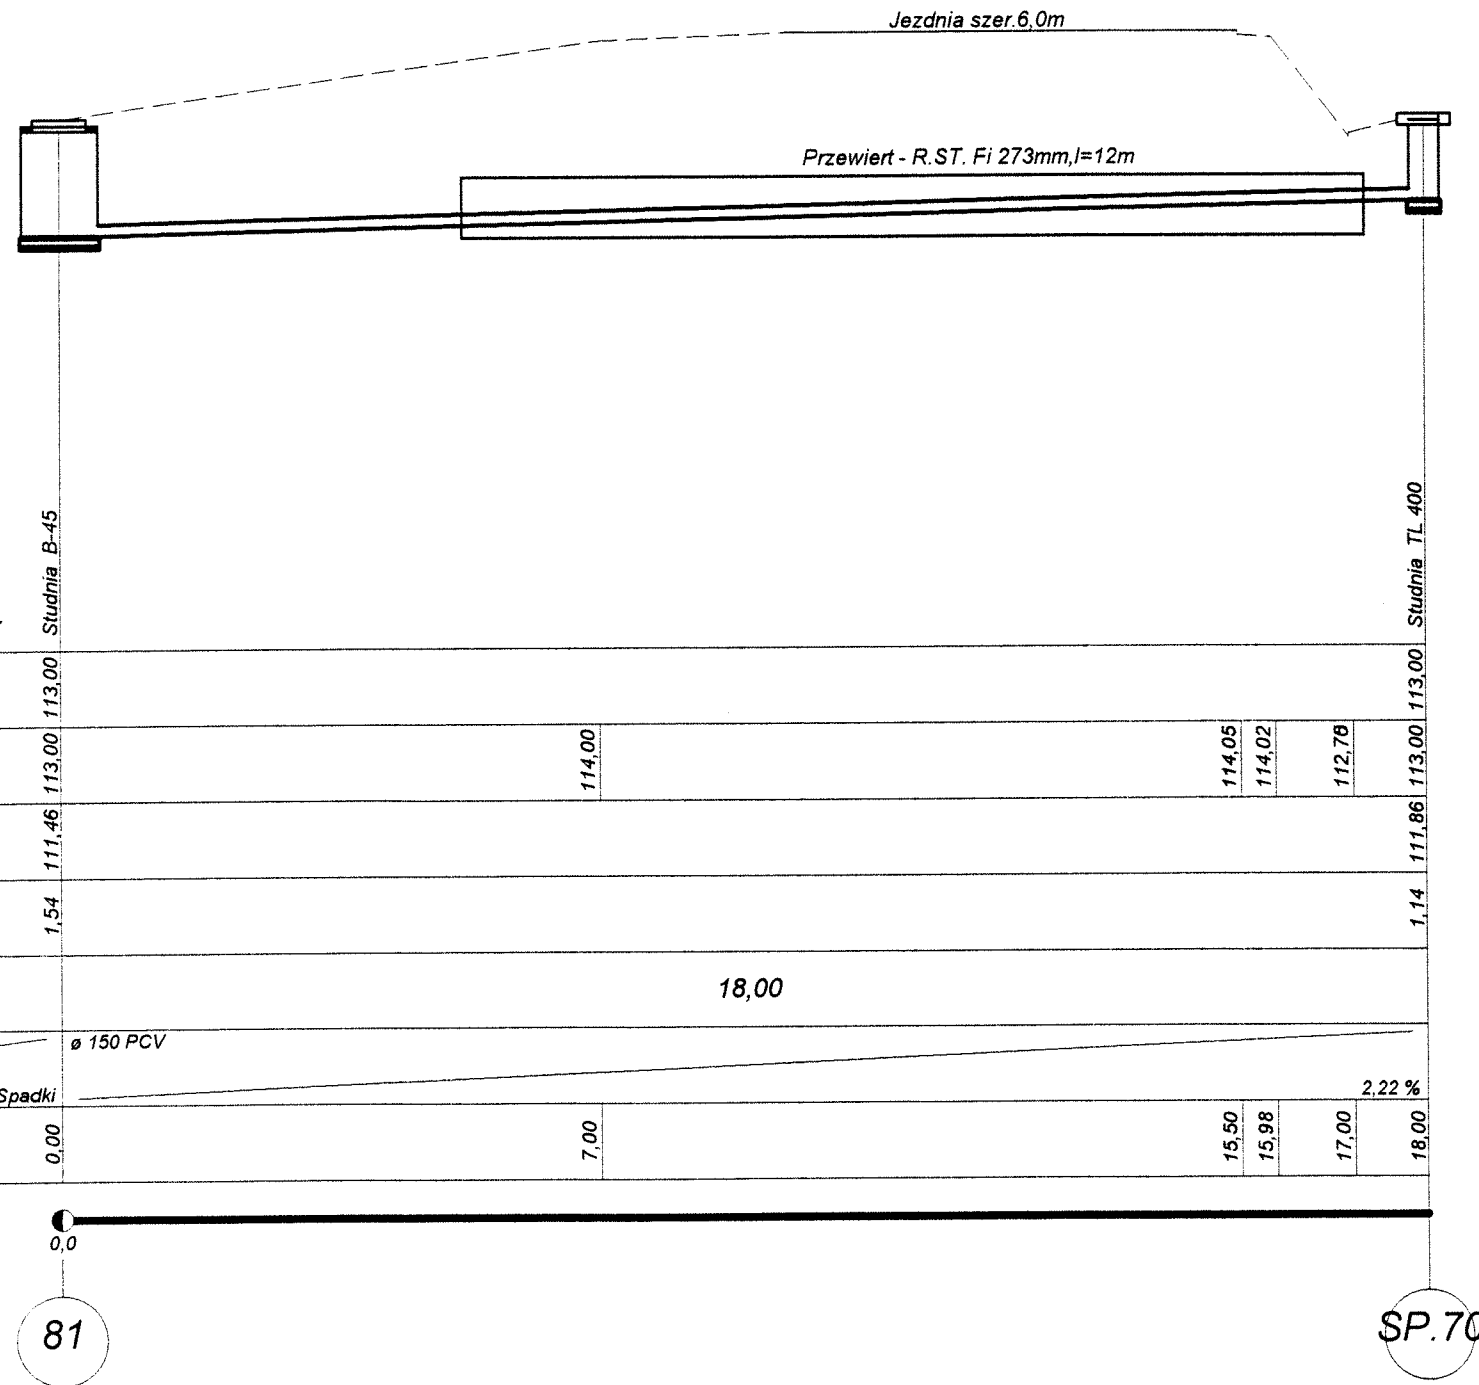


<b>" PRO - MET " sp.j.</b>		
63-720 Kozmin Wilk., ul. Borecka 29A, tel. 062-72 10 801		
Temat:	Sieć kanalizacji sanitarnej z przepompowniami w m. Wielgie	
Tytuł rys.:	Przekrój poprzeczny D-D	
Investor:	Gmina Wielgie	
Autor projektu:	inż. Jerzy Ćwiek, upr. proj. UAB 8346/II/62/89	
Wykonal:	inż. Jerzy Ćwiek, upr. proj. UAB 8346/II/62/89	
Sprawił:	inż. Włodzimierz Zemski, upr. UAN 7342-82/93	
Faza:	2004-12-04	
Data:	1:100/1000	
Skala:	28	

921

STACJA LIPKOWSKI  
 ZADANIE: ...  
 Zgodnie z decyzją

HRB-7351-246/05  
 21 Czerwiec 2005 R  
 Zgodnie z podanymi  
 w zatwierdzonej decyzji.

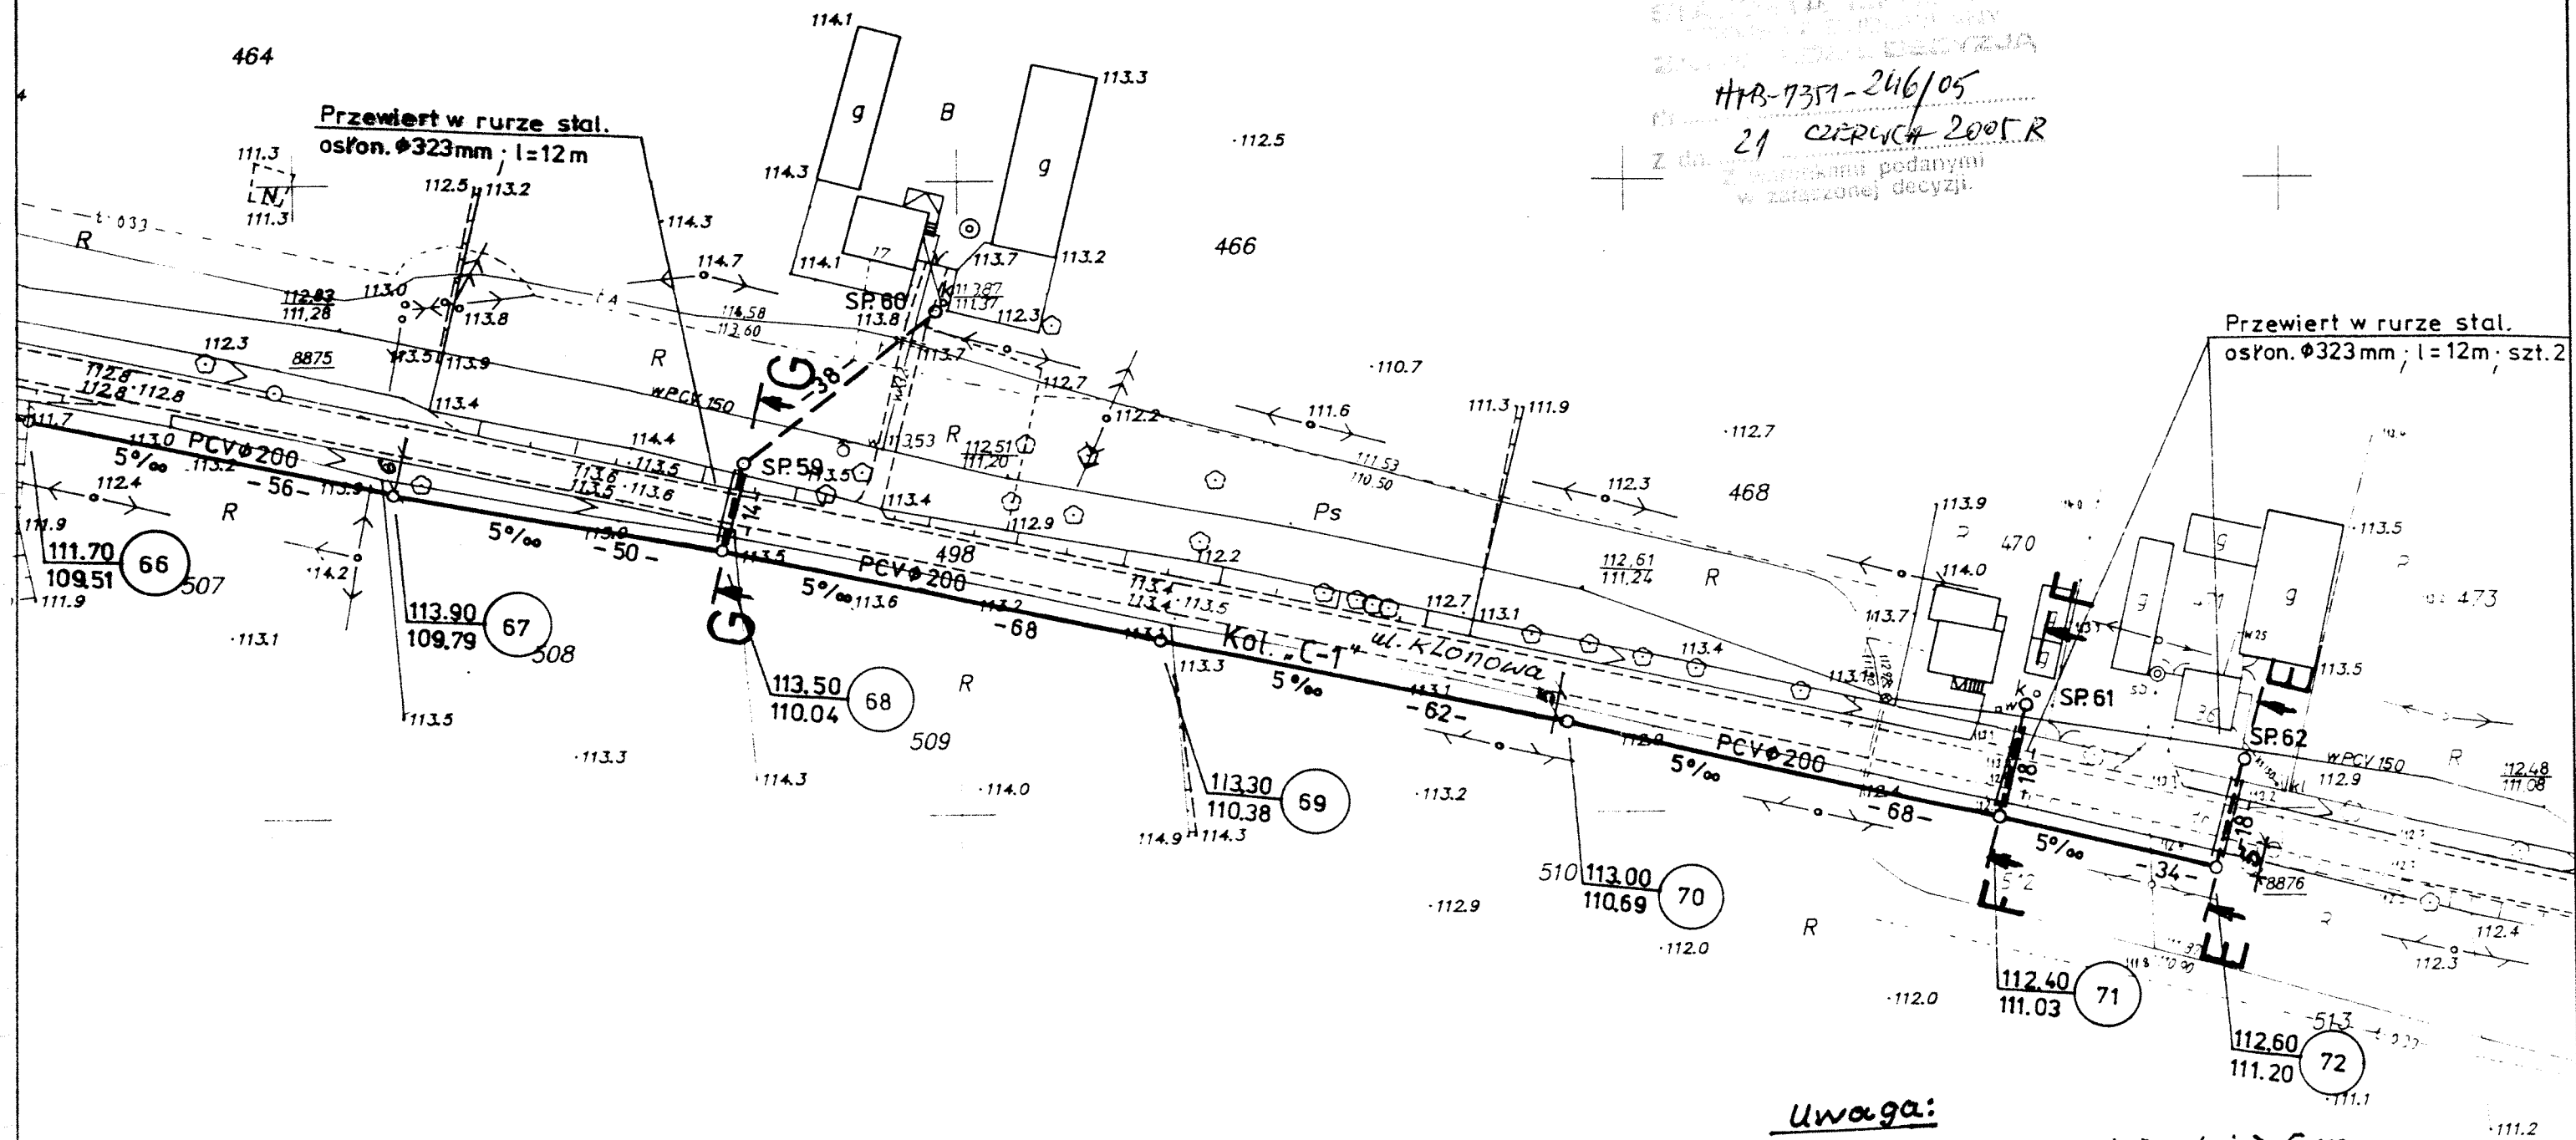


**Uwaga:**  
 odl. od krawędzi jezdni > 5 m

Za zgodności kopii  
 8.06.05  
**WICHPREZES**  
*[Signature]*  
 Włodzimierz Zemski

WŁODZIMIERZ ZEMSKI  
 ul. ...  
 ...  
 ...

Przedsiębiorstwo Produkcyjno - Usługowe "PRO-MET" sp.j. 63-720 Kozmin Wlkp ul. Borecka 29A tel (062)-72 16 819	
Obiekt:	Sieć kanalizacji sanitarnej. Etap III. Gmina Wielgie
Inwestor:	Urząd Gminy w Wielgie 87-603 Wielgie woj. kujawsko-pomorskie
Lokalizacja:	Os. Miodusy, ul. Szkolna, Dobrzyńska, Klonowa, Włocławska
Branża:	Sanitarно - budowlana
Temat:	KOLEKTOR "C-1" PRZEWIERT "L-12" - szt.3
Studium:	PB-PIPB-W Nr decyzji lokalizacyjnej
Projektował:	inż. Jerzy Cwiek, upr. proj. UAB 8346/II/62/89
Krescił:	inż. Tomasz Wojtaszyk KPZ 572
Sprawił:	inż. Włodzimierz Zemski, upr. UAB 7342-82/93
DATA	STYCZEŃ 2005r.
PODZIAŁKA	1:1000
NR RYS.	3




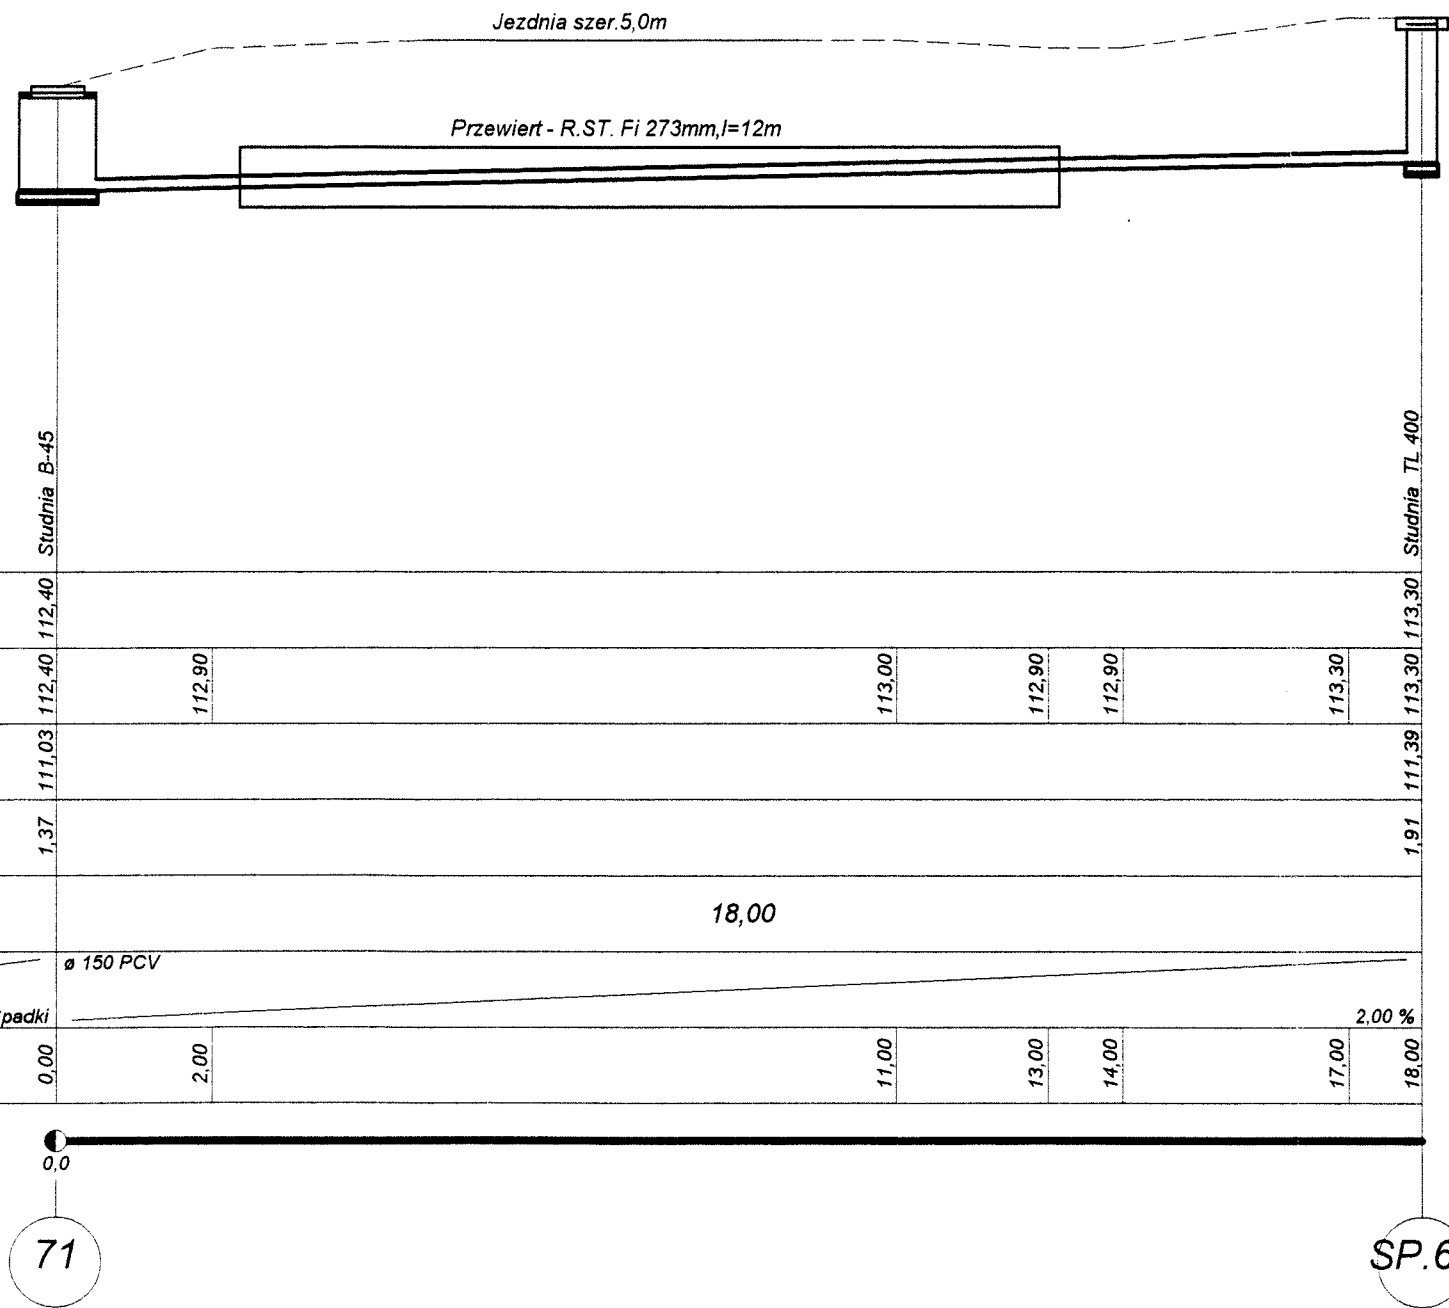

Poziom porównawczy 106,00 m n.p.m.

Rzędna terenu projektowanego	112,40	112,40	112,40	112,90	112,90	112,90	113,00	113,30
Rzędna terenu istniejącego	112,40	112,40	112,90	112,90	112,90	113,00	113,00	113,30
Rzędna dna kanału	111,03	111,03	111,03	111,03	111,03	111,03	111,39	111,39
Zagłębienie kanału	1,37	1,37	1,37	1,37	1,37	1,37	1,91	1,91
Odległości			18,00					
Srednice, material	Ø 150 PCV							
Spadki								2,00 %
Długość	0,00	2,00	11,00	13,00	14,00	17,00	18,00	18,00

<b>" PRO - MET " sp.j.</b>		
63-720 Koźmin Wlkp., ul. Borecka 29A, tel. 062-72 10 801		
Temat:	Sieć kanalizacji sanitarnej z przepompowniami w m. Wielgie	
Faza:		
Tytuł rys.:	Przekrój poprzeczny F-F	
Data:	2004-12-04	
Inwestor:	Gmina Wielgie	
Skala:	1:100/100	
Autor projektu:	inż. Jerzy Ćwiek, upr. proj. UAB 8346/II/62/89	Podpis:
Wykonawca:	inż. Jerzy Ćwiek, upr. proj. UAB 8346/II/62/89	Podpis:
Sprawił:	inż. Włodzimierz Zemski, upr. UAN 7342-82/93	Podpis:
		<b>30</b>

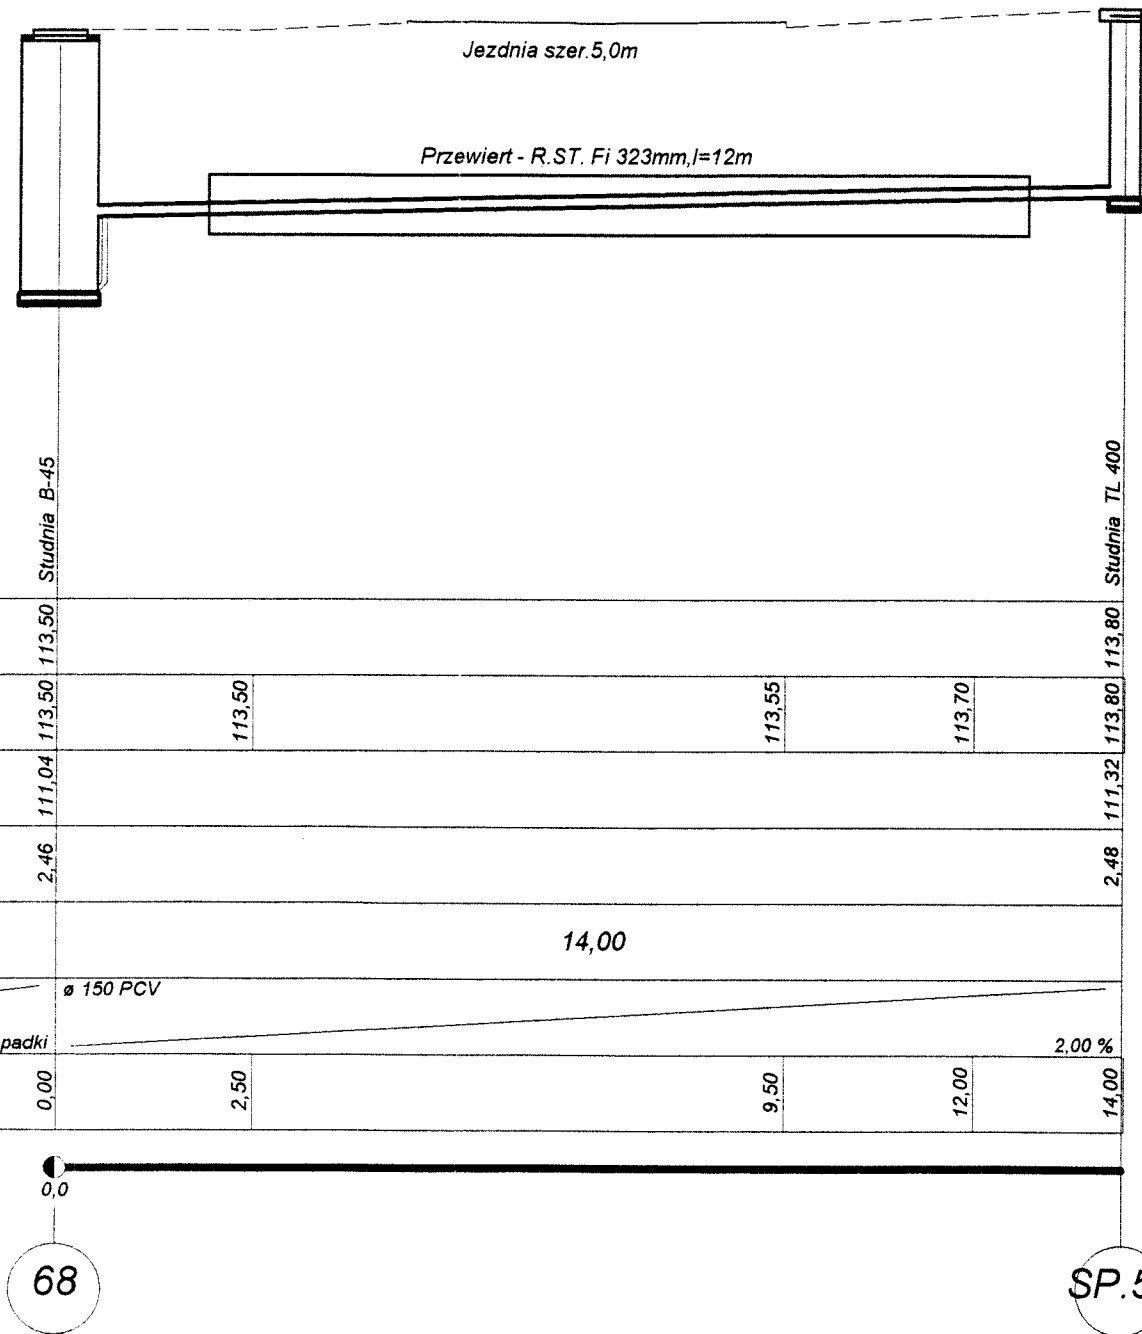


Poziom porównawczy 106,00 m n.p.m.

Rzędna terenu projektowanego	113,50				113,80
Rzędna terenu istniejącego	113,50	113,50	113,55	113,70	113,80
Rzędna dna kanału	111,04				111,32
Zagłębienie kanału	2,46				2,48
Odległości		14,00			
Srednice, material	ø 150 PCV				
Spadki	2,00 %				
Długość	0,00	2,50	9,50	12,00	14,00

<b>" PRO - MET " sp.j.</b>		
63-720 Kozmin Wlkp., ul. Borecka 29A, tel. 062-72 10 801		
Temat:	Sieć kanalizacji sanitarnej z przepompowniami w m. Wielgie	
Tytuł rys.:	Przekrój poprzeczny G-G	Data: 2004-12-04
Inwestor:	Gmina Wielgie	Skala: 100/100
Autor projektu:	inż. Jerzy Ćwiek, upr. proj. UAB 8346/II/62/89	Podpis: <i>[Signature]</i>
Wykonał:	inż. Jerzy Ćwiek, upr. proj. UAB 8346/II/62/89	Upr. tech. <i>[Signature]</i>
Sprawdził:	inż. Włodzimierz Zemski, upr. UAN 7342-82/93	31

woj. wrocławskie

Przewiert  
Rura stal.osłon.  $\varnothing 323\text{m}$ ;  $l=13\text{m}$

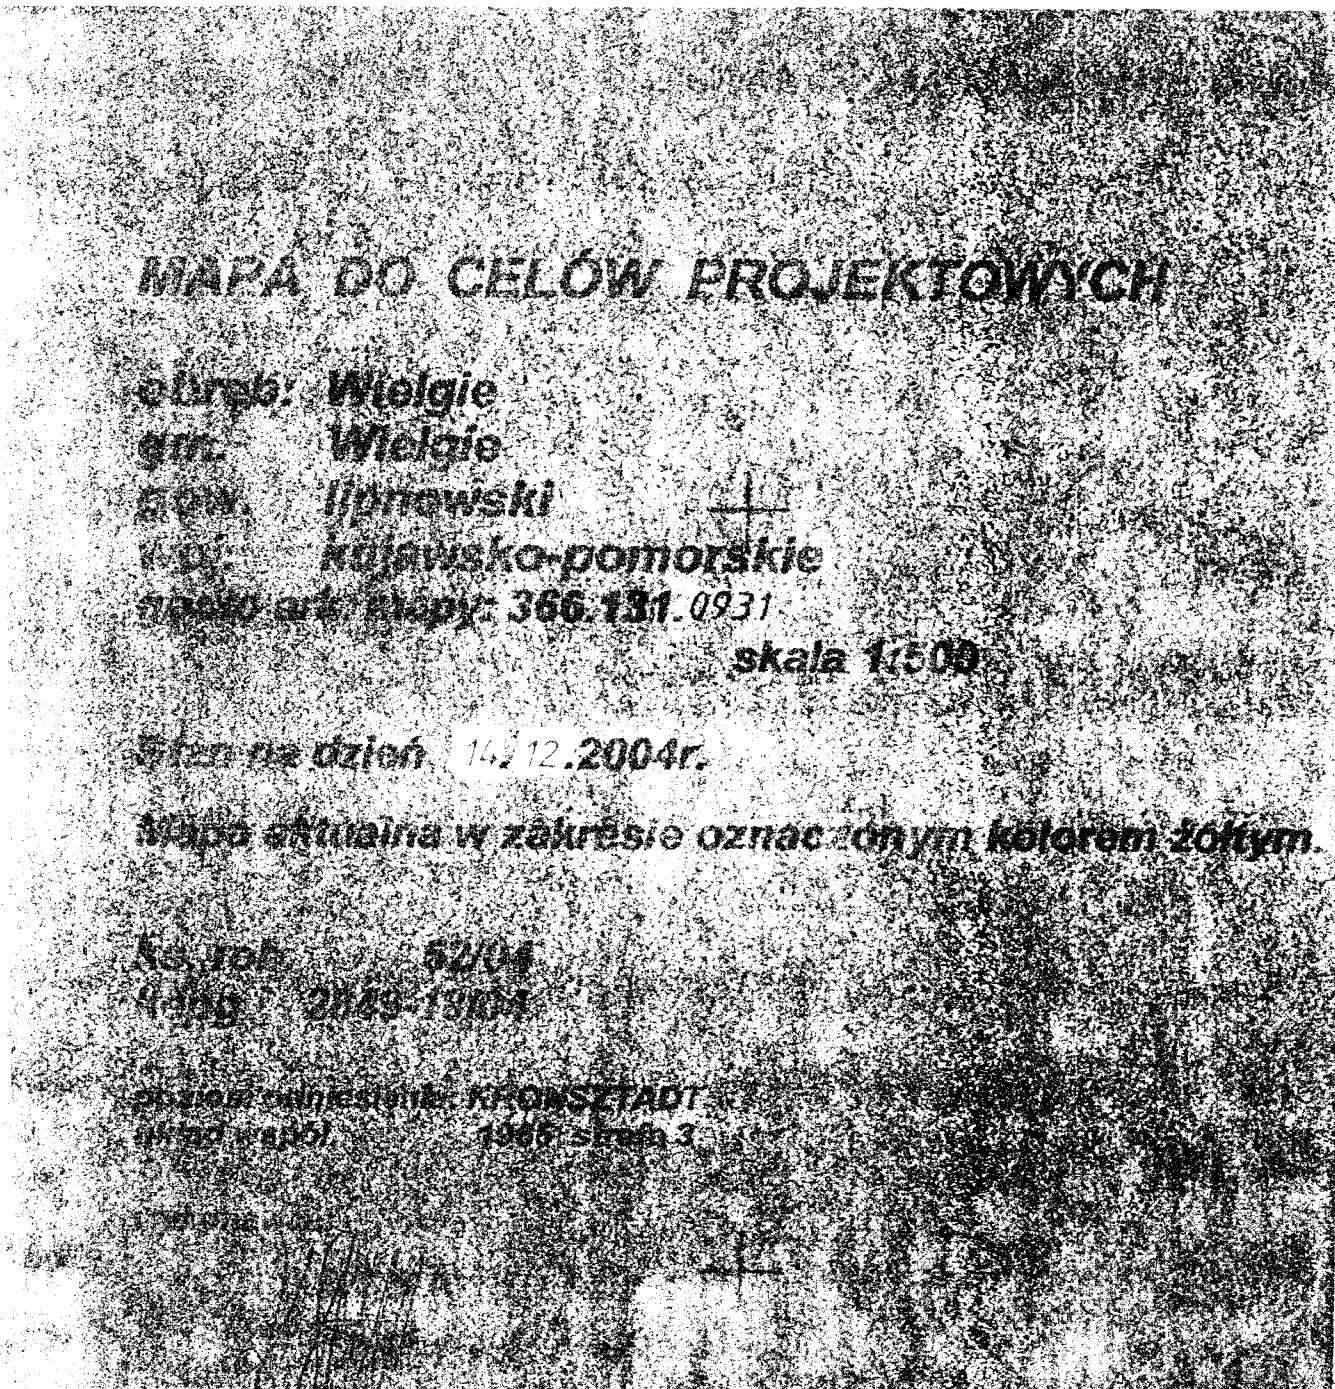

### MAPA DO CELÓW PROJEKTOWYCH

obsz. Wielgie  
gm. Wielgie  
pow. lipnowski  
woj. kujawsko-pomorskie  
numer ark. mapy: 366.131.0931

skala 1:500

stan na dzień 14.12.2004r.

Mapa aktualna w zakresie oznaczonym kolorem żółtym.


Ks. rob. 52/04  
Wzrost 2004-13004

opis projektu: KRONSTADT  
nr projektu 1006 strona 3



HM 7357-210/2008  
21.05.2008

- Przedsiębiorstwo Produkcyjno-Usługowe  
"PRO-MET" Sp. z o.o.  
ul. Miodusy 11 Szklona, Dobrzyńska, Włocława,  
Włocławska
- 1001 Siedzibę kanalizacji sanitarnej, Etap III, Gmina Wielgie
  - 1002 Urząd Gminy w Wielgie 87-603 Wielgie woj. kujawsko-pomorskie
  - 1003 Os. Miodusy 11 Szklona, Dobrzyńska, Włocława, Włocławska
  - 1004 Sanitarno - budowlana
  - 1005 PRZEWIERT "L-10", KOLEKTOR "B-1", "B-2", "B-3"
  - 1006 PB-P/PB-W - Nr decyzji lokalizacyjnej
  - 1007 inż. Jerzy Cwiek, upr. proj. IAB 8346 II 62-89
  - 1008 inż. Tomasz Wojtaszyk, KPZ 572
  - 1009 inż. Włodzisław Jędrzejko, upr. IAB 7142-82-93

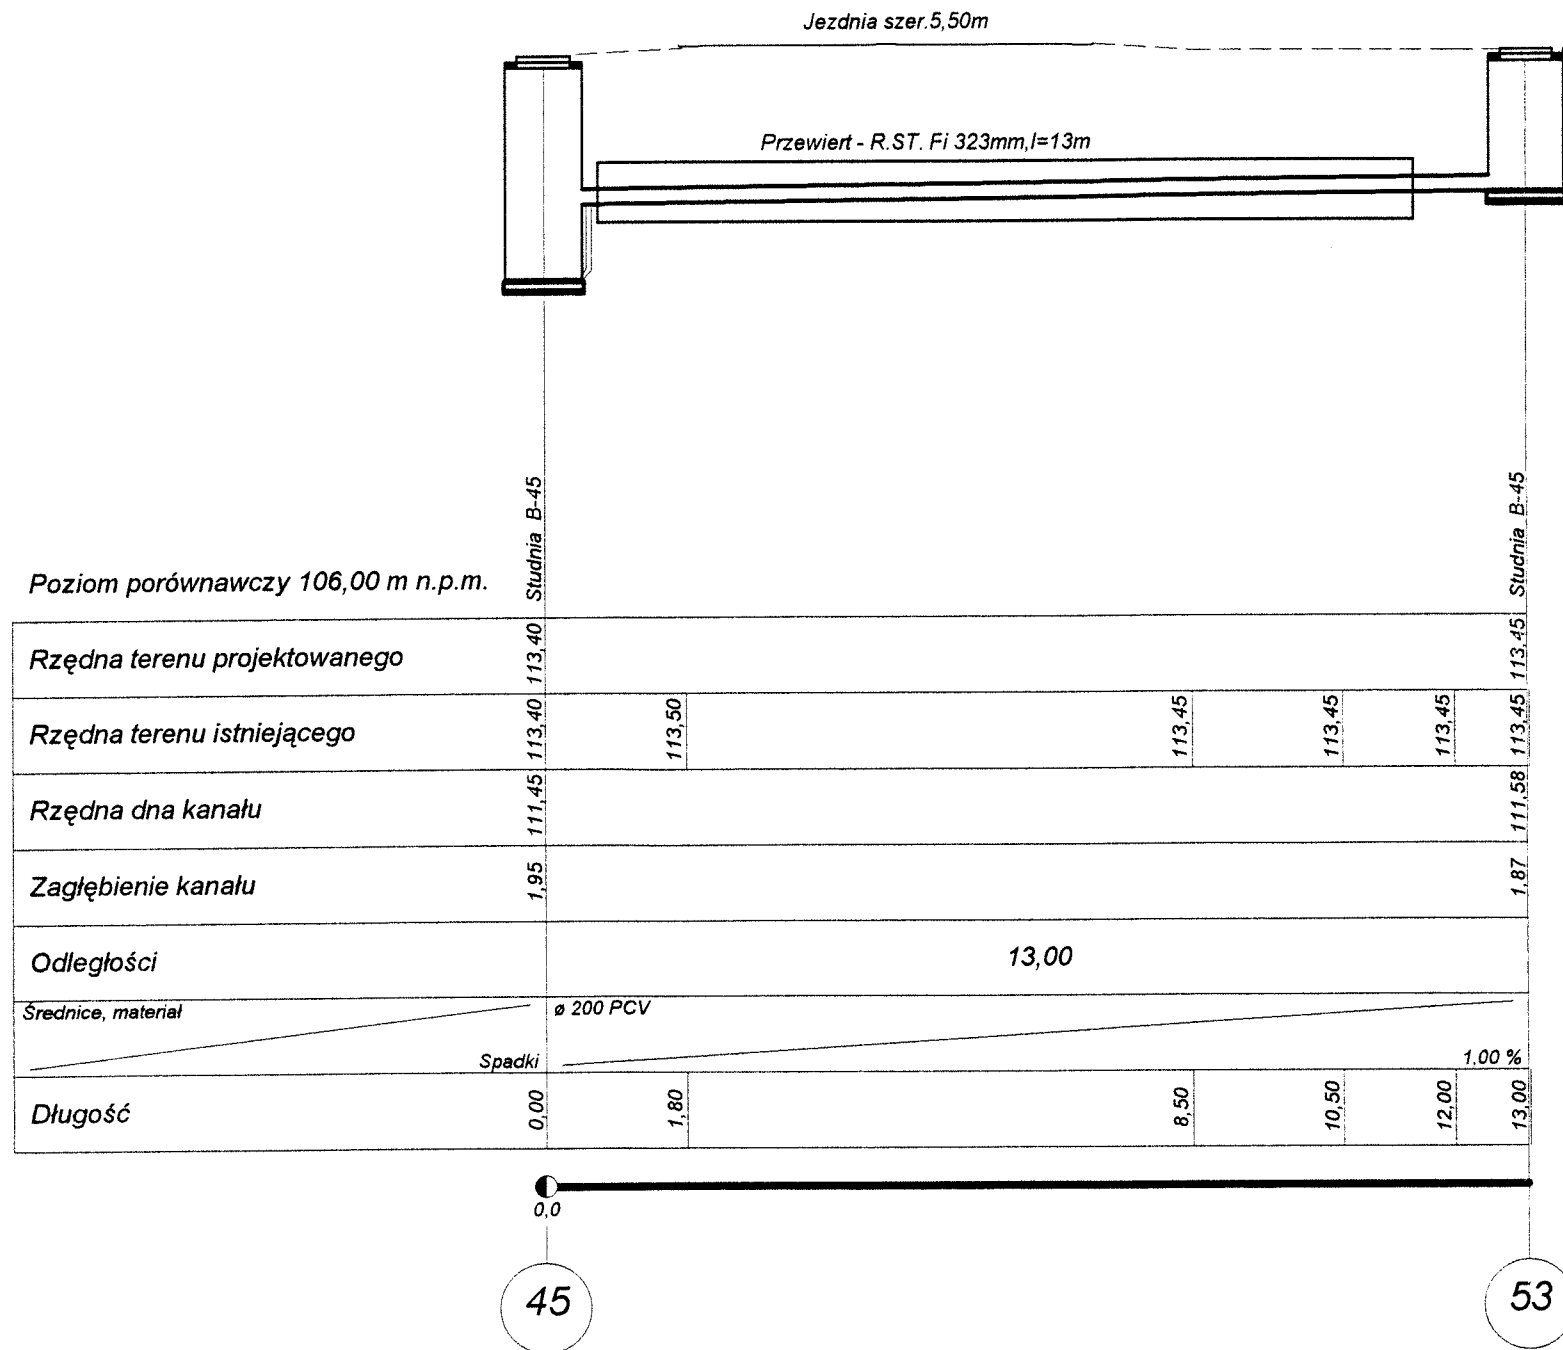


<b>" PRO - MET " sp.j.</b>		
63-720 Kozmin Wlkp., ul. Borecka 29A, tel. 062-72 10 801		
Temat:	Sieć kanalizacji sanitarnej z przepompowniami w m. Wielgie	Faza:
Tytuł rys.:	Przekrój poprzeczny H-H	Data:
Investor:	Gmina Wielgie	2004-12-04
Autor projektu:	inż. Jerzy Ćwiek, upr. proj. UAB 8346/II/62/89	Skala:
Wykonal:	inż. Jerzy Ćwiek, upr. proj. UAB 8346/II/62/89	1:100/100
Sprawdził:	inż. Włodzimierz Zemski, upr. UAN 7342-82/93	32


1521







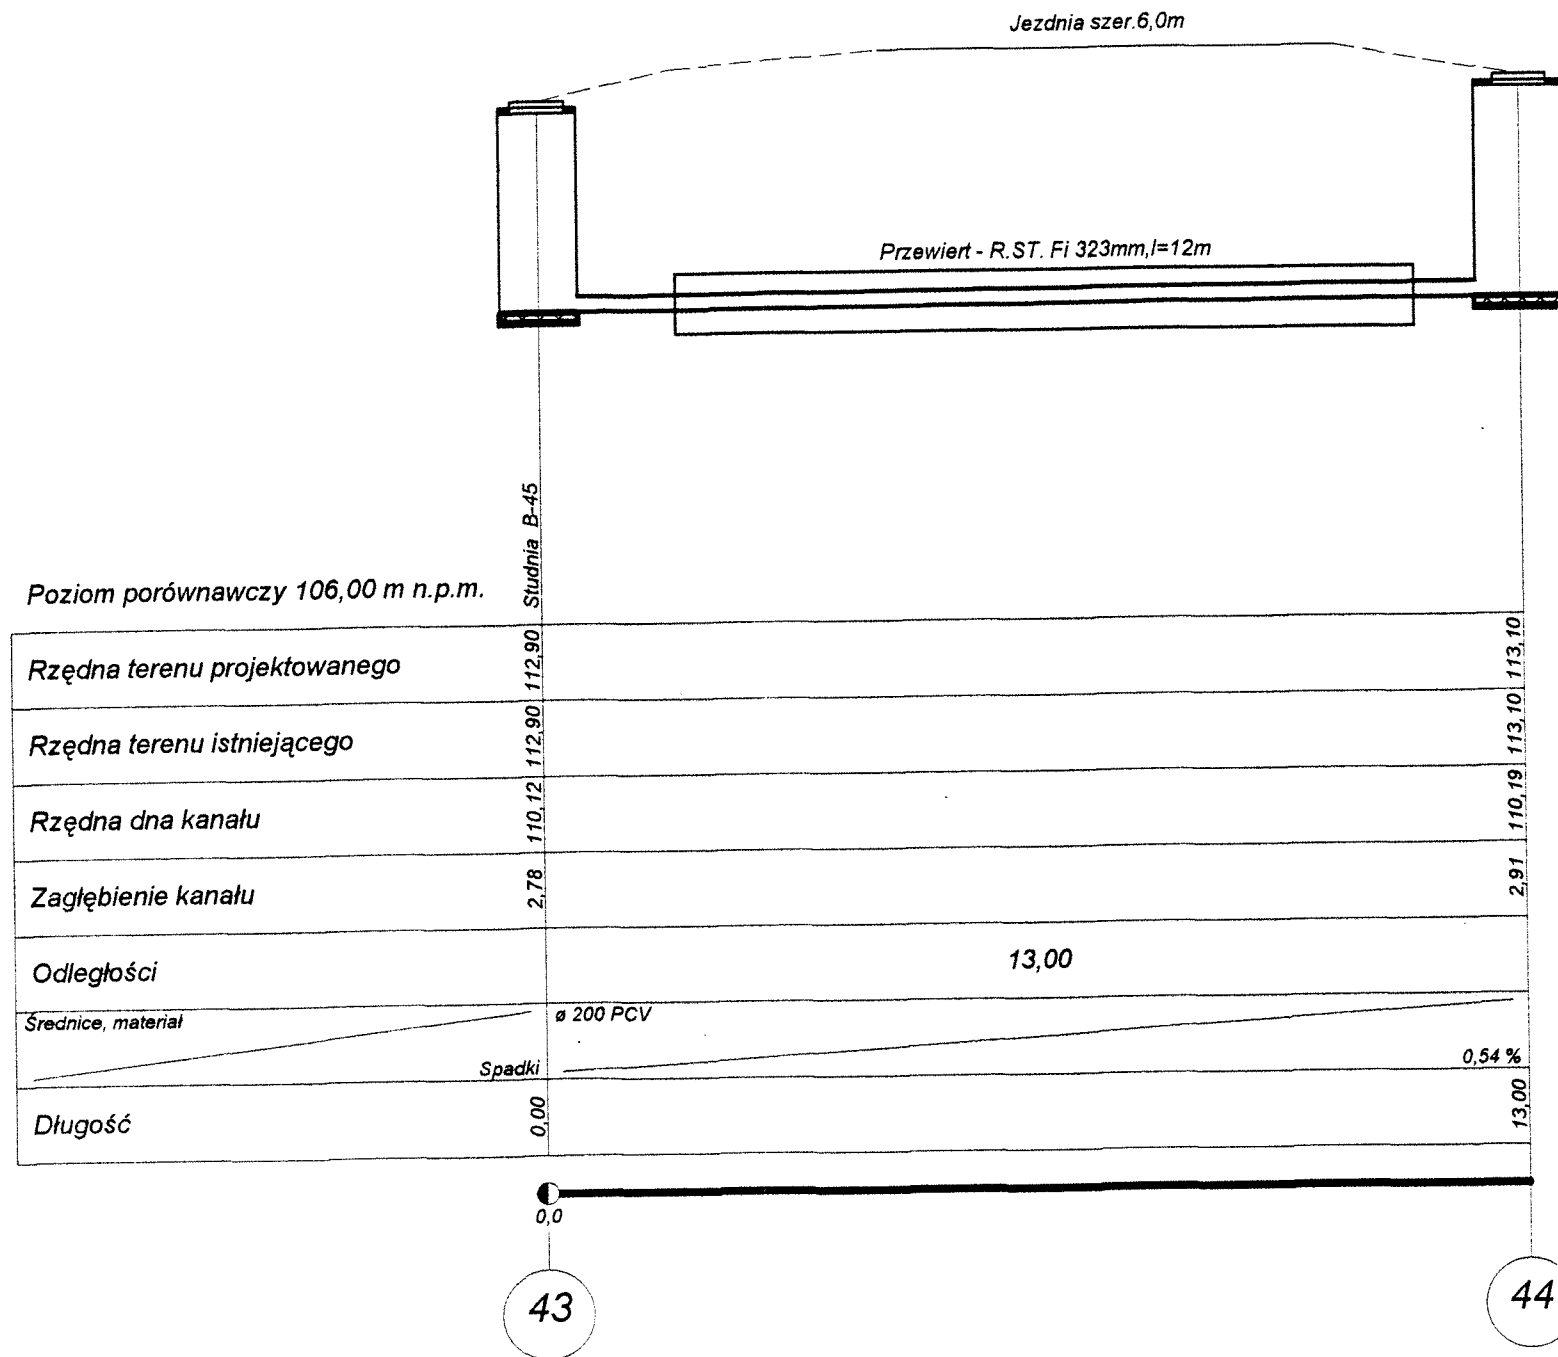


<b>" PRO - MET " sp.j.</b>		
63-720 Kozmin Wlkp., ul. Borecka 29A, tel. 062-72 10 801		
Temat:	Sieć kanalizacji sanitarnej z przepompowniami w m. Wielgie	Faza:
Tytuł rys.:	Przekrój poprzeczny I - I	Data:
Investor:	Gmina Wielgie	2004-12-04
Autor projektu:	inż. Jerzy Ćwiek, upr. proj. UAB 8346/II/62/89	Skala:
Wykonal:	inż. Jerzy Ćwiek, upr. proj. UAB 8346/II/62/89	1:100/100
Sprawdził:	inż. Włodzimierz Zemski, upr. UAN 7342-82/93	33

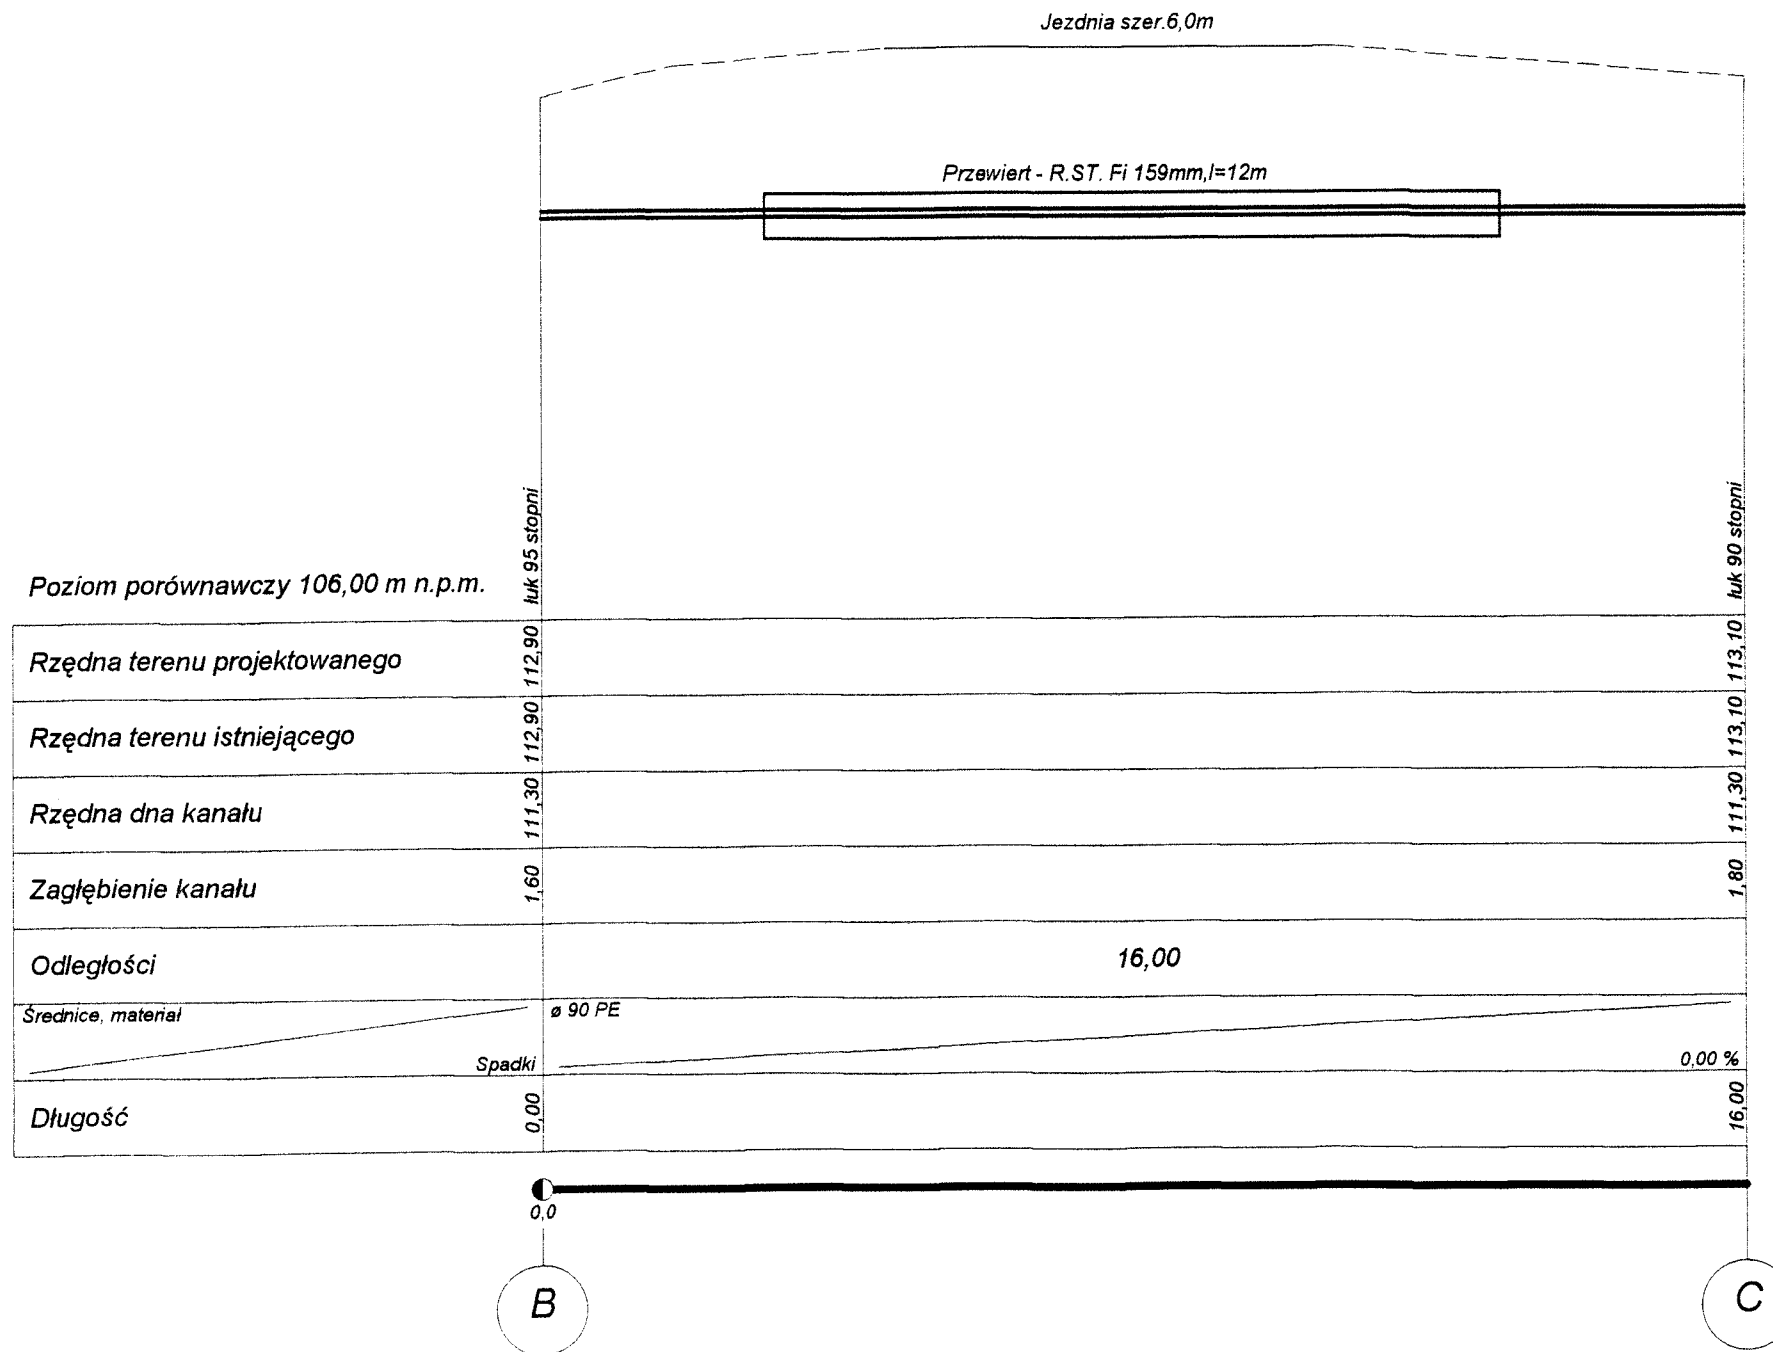
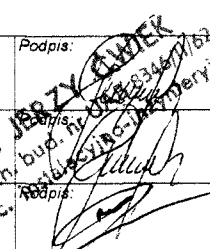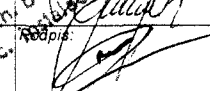
<b>" PRO - MET " sp.j.</b>		
63-720 Kozmin Wlkp., ul. Borecka 29A, tel. 062-72 10 801		
Temat:	Faza:	
Sieć kanalizacji sanitarnej z przepompowniami w m. Wielgie		
Tytuł rys.:	Data:	
Przekrój poprzeczny J - J		2004-12-04
Investor:	Skala:	
Gmina Wielgie	1:100/100	
Autor projektu:	Podpis:	
inż. Jerzy Ćwiek, upr.proj. UAB 8346/II/62/89		
Wykonał:		
inż. Jerzy Ćwiek, upr.proj. UAB 8346/II/62/89		
Sprawdził:	Upr. techn. spec.:	
inż. Włodzimierz Zemski, upr. UAN 7342-82/93		

34

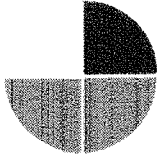

P.P.U.

**PRO-MET** sp.j.

**Przedsiębiorstwo Produkcyjno - Usługowe**

63-720 Koźmin Wlkp. ul. Borecka 29A tel. (062)-7216819, 7210801

# **INFORMACJA FOTOGRAFICZNA**

Do projektu p.n. „*Sieć Kanalizacji Sanitarnej Etap III*”  
Dla Osiedla Miodusy, ulic Szkolnej, Włocławskiej i  
Klonowej

Stan na dzień 31.02.2005r

Projektował:

Przedsiębiorstwo Produkcyjno-Usługowe


**PRO-MET**

H. Kobusiński i wspólnicy spółka jawna

63-720 Koźmin Wlkp., ul. Borecka 29A

tel. (0-62) 72-10-801, fax 72-16-811


NIP 621-000-32-90

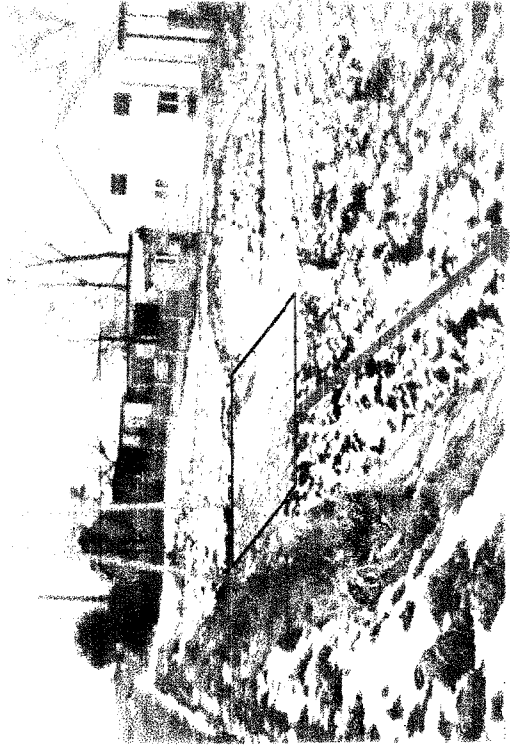


Miejsce lokalizacji  
przepompowni P-3 na  
dz. ew. Nr 648 przy  
ul. Włocławskiej

Kolektor R-3

Przebieg Kolektora "D"  
- pobocze drogi powiatowej  
Nr 4 6 901 ul. Włocławska

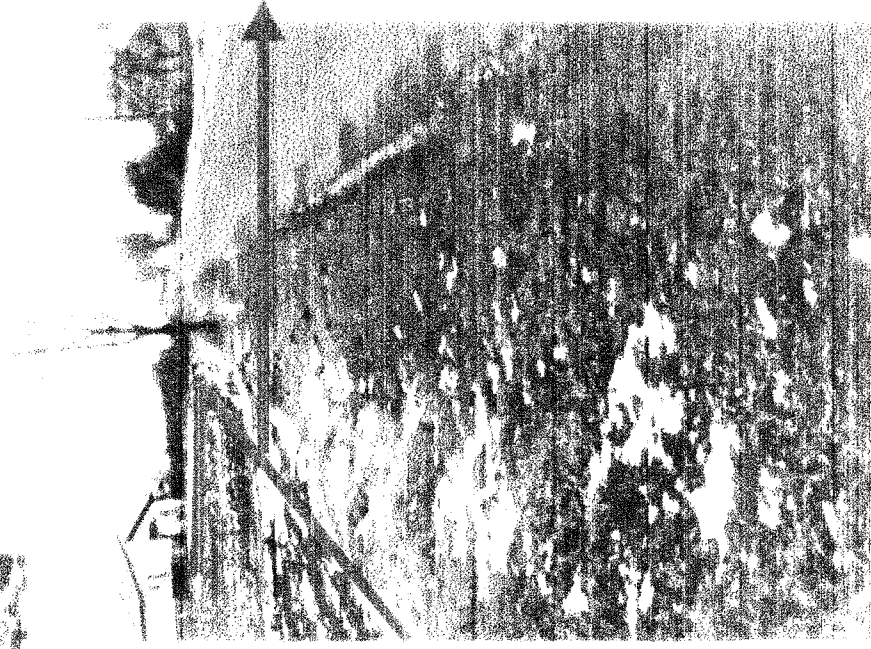

Przebieg Kolektora "R-3"

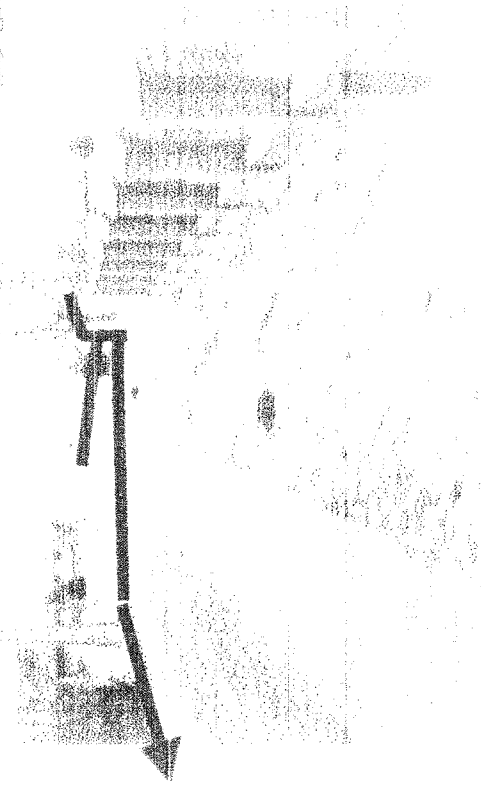

Pobocze ulicy Włocławskiej  
widok w kierunku  
Włocławka

Przedsiębiorstwo Produkcyjno-Usługowe

**PRO-MET**

H. Kobusiński i wspólnicy spółka jawna


53-720 Kozmin Wilko, ul. Szańska 25

tel. (0-62) 72-10-80, fax 72-15-80


NIP 601-000-00-00

2001

Lokalizacja przepompowni P-1  
dr pow w kierunku Czarnie

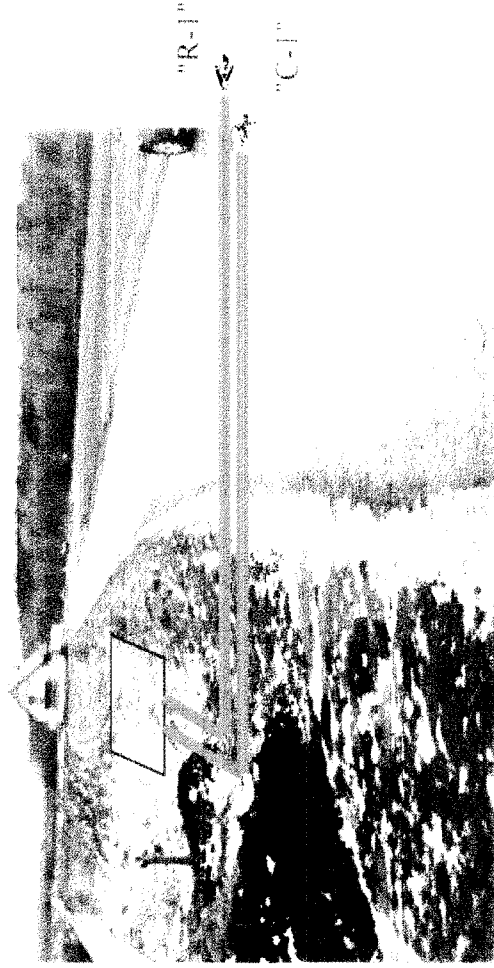


Przebieg kolektora R-1 i B-1  
widok ul. Szkolnej  
-dz pow. Nr 46665

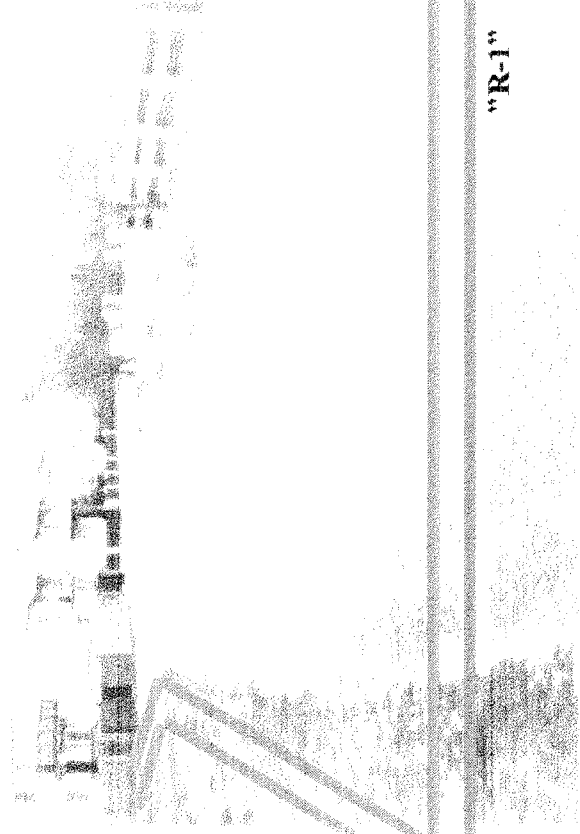


Przewięrt  
L-12 O 323  
oraz O 159

"B-1"  
"R-1"  
do "P-1"

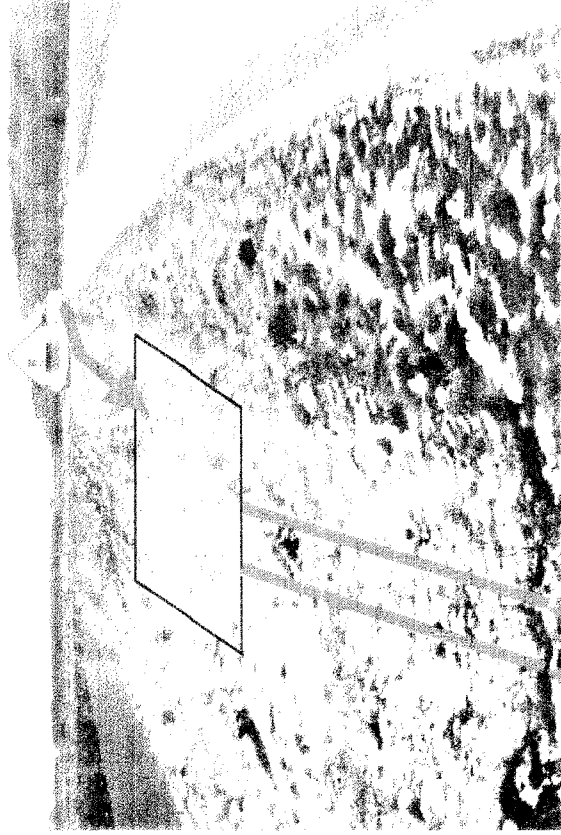


Dr. pow. Nr 46665 lokalizacja  
przepompowni P-1 z  
przebiegiem kolektorów "B"  
(u góry) "C-1" i "R-1"

Przedsiębiorstwo Produkcyjno-Usługowe  
**PRO-MET**  
H. Kobuski i Wspólnicy Spółka jawna  
53-720 Koźmin Wlkp., ul. Borecka 29;  
tel. (0-62) 72-10-80 | fax 72-16-80  
NIP: 621-000-00-00

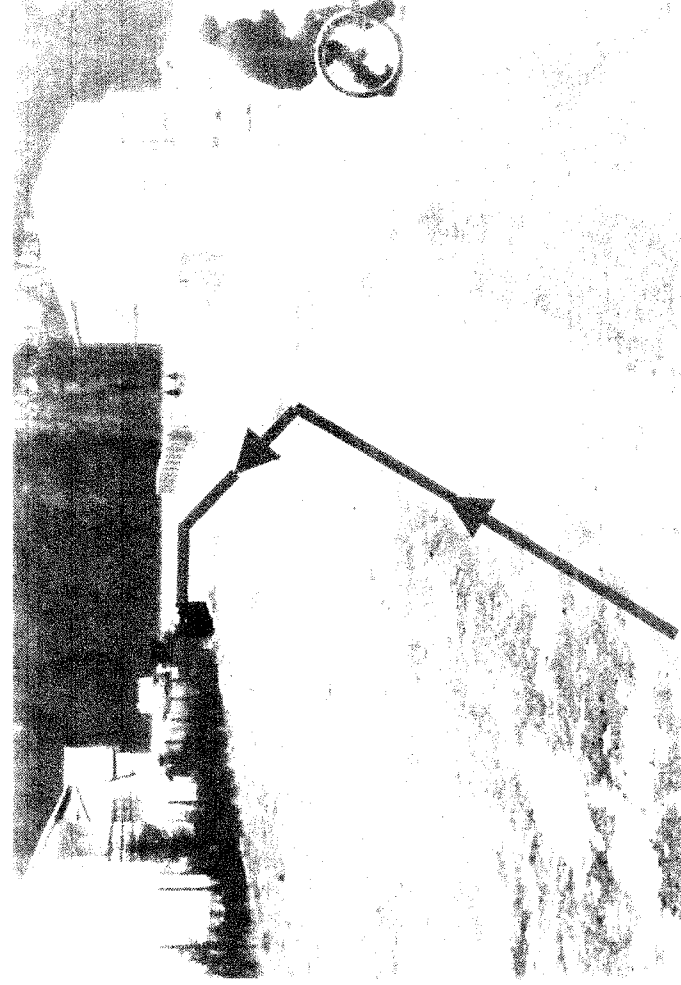


Fragment ulicy Poprzecznej Osiedla Miodusy,  
-widok w kierunku zachodnim  
- przebieg Kolektora "A"

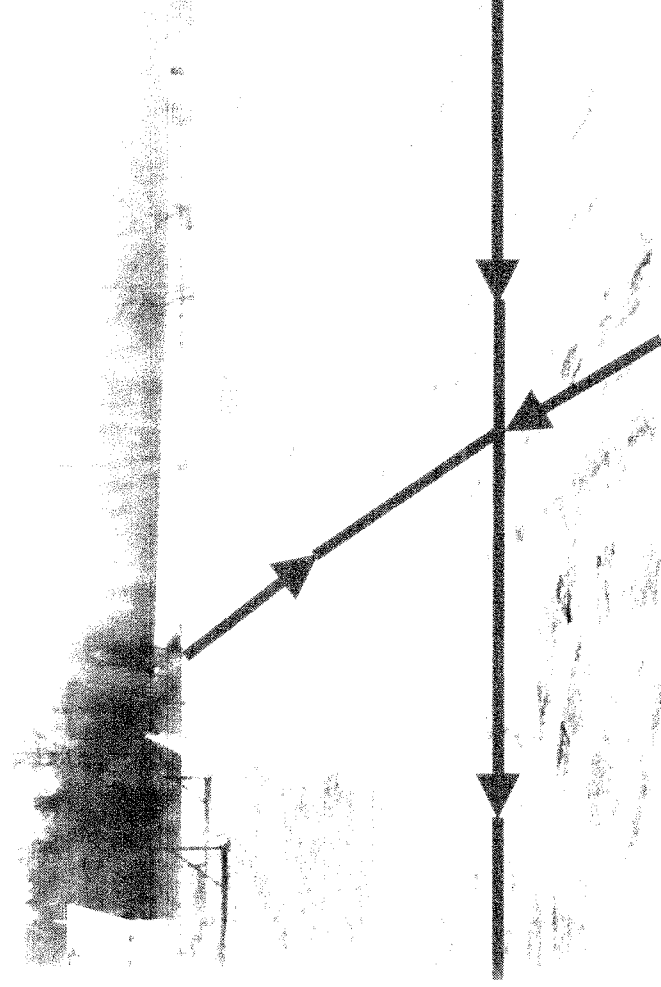

Fragment ulicy Źródlanej Osiedla Miodusy  
-widok z kierunku zachodnim  
-przebieg kolektora "A"



Ul. Poprzeczna Osiedla Miodusy  
-widok w kierunku wschodnim  
-przebieg Kolektora "A-2"

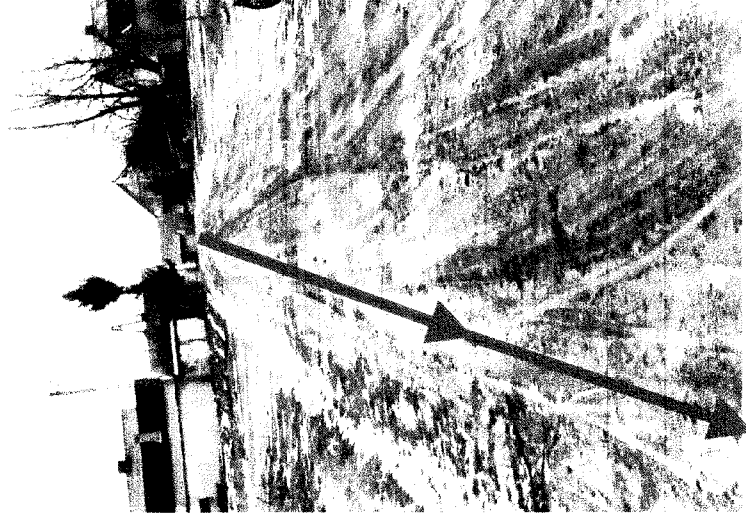


Ul. Źródłana  
-widok w kierunku  
północnym  
-przebieg  
Kolektora "A-1"

Przedsiębiorstwo Produkcyjno-Usługowe

**PRO-MET**

H. Kobusiński i wspólnicy spółka jawna  
53-720 Koźmin Wlkp., ul. Borecka 29  
tel. (0-62) 72-10-801, fax 72-16-8-  
NIP 691-000-29-00

Ul. Klonowa

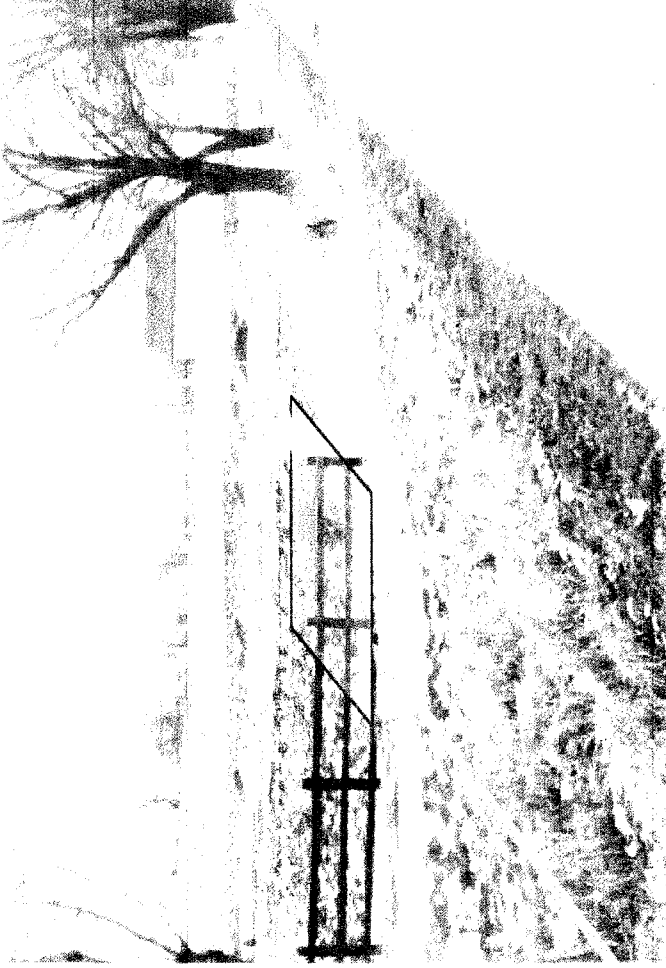

Przebieg Kolektora  
"R-2" i "C-2"  
widok z kierunku  
zachodnim

Kol. C-1

Miejsce lokalizacji przepompowni P-2 dz. ew. Nr 501/1




Przebieg  
Kolektora  
"C-1"

Pobocze ul. Klonowej z lokalizacji przewiertów 3 szt  
na drodze powiatowej Nr 466/75

Przedsiębiorstwo Produkcyjno-Usługowe  
**PRO-MET**  
H. Kobuski i wspólnicy spółka jawna  
63-720 Kozmin Wlkp., ul. Borecka 29  
tel. (0-62) 72-10-801, fax 72-15-811  
Karty Adresowe 02/03/04

23



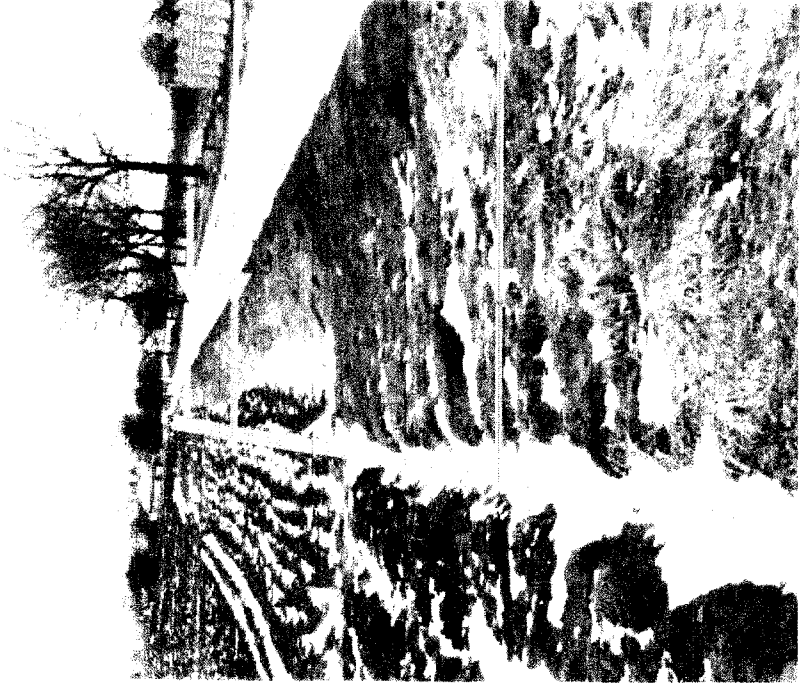

Pobocze drogi powiatowej  
Nr 46675 - ul. Klonowa  
widok w kierunku zachodnim  
Przebieg kolektora "C-1"  
z przewiertami  
poprzecznymi 3 szt.



Przebieg  
Kolektora "C"  
w pasie rowu  
należącego do  
Gminy Wielgie -  
dz. ew. Nr 503/1

Przedsiębiorstwo Produkcyjno-Usługowe  
**PRO-MET**  
H. Kobusinski i wspólnicy spółka jawna  
53-720 Kozimin Wilkop., ul. Borecka 29  
tel. (0-62) 72-10-80; fax 72-16-81  
NIP 621-021-00-00