



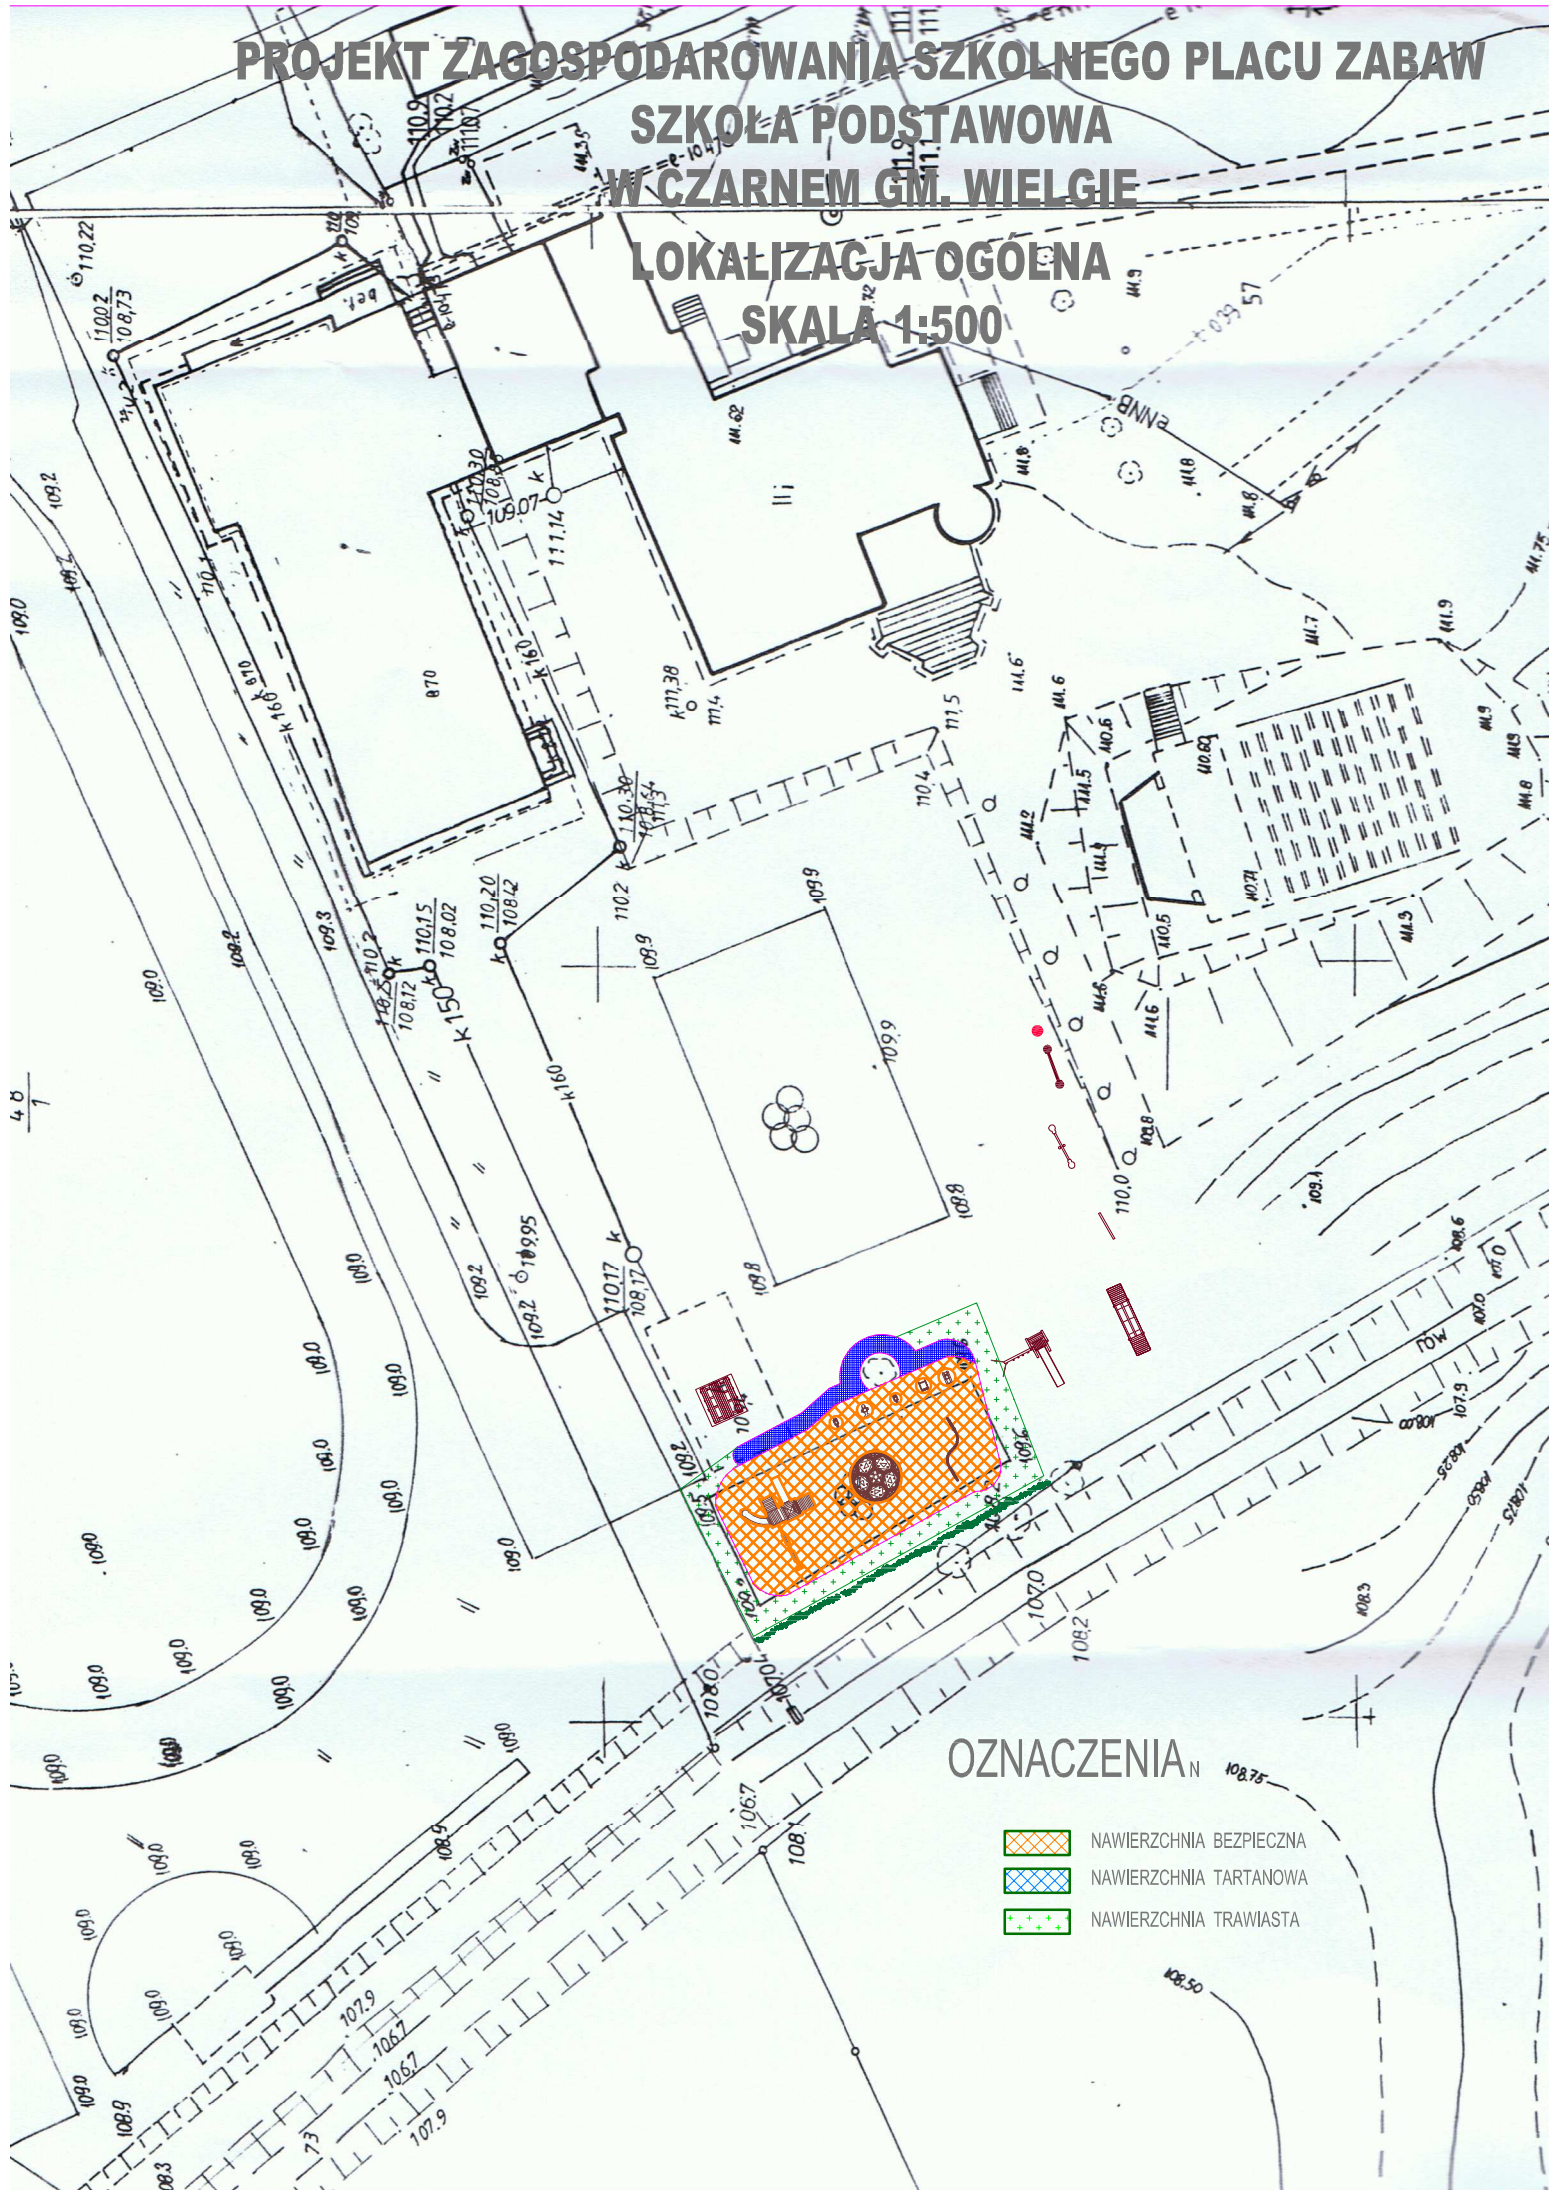

PROJEKT ZAGOSPODAROWANIA SZKOLNEGO PLACU ZABAW SZKOŁA PODSTAWOWA W CZARNEM GM. WIELGIE LOKALIZACJA OGÓLNA SKALA 1:500

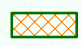

OZNACZENIA

-  NAWIERZCHNIA BEZPIECZNA
-  NAWIERZCHNIA TARTANOWA
-  NAWIERZCHNIA TRAWIASTA