

STAROSTWO POWIATOWE
w LIPNIE
ul. Sierakowskiego 33A B


87-600 LIPNĄ
KOPIA MAPY
SYTUACYJNO - WYSOKOŚCIOWEJ
Skala 1:1000

powiat: LIPNOWSKI
gmina: WIELGIE
obręb: ZADUSZNIKI
działka nr: 333
sekcja nr : 366.133.012.1

Zgodnie z art. 18 ustawy
z dnia 17.05.1989 r.
- Prawa geodezyjne i kartograficzne
(Dz. U. 2000 r. Nr 100, poz. 1066 z późn. zm.)
rozporządzenia, rozporządzenia oraz
innych aktów prawa, rozporządzenie oraz
i rozporządzenia niniejszej mapy
wyraża rozstrzygnięcia Starosty

PROJEKT ZAGOSPODAROWANIA SZKOLNEGO PLACU ZABAW SZKOŁA PODSTAWOWA W ZADUSZNIKACH GM. WIELGIE

LOKALIZACJA OGÓLNA SKALA 1:500

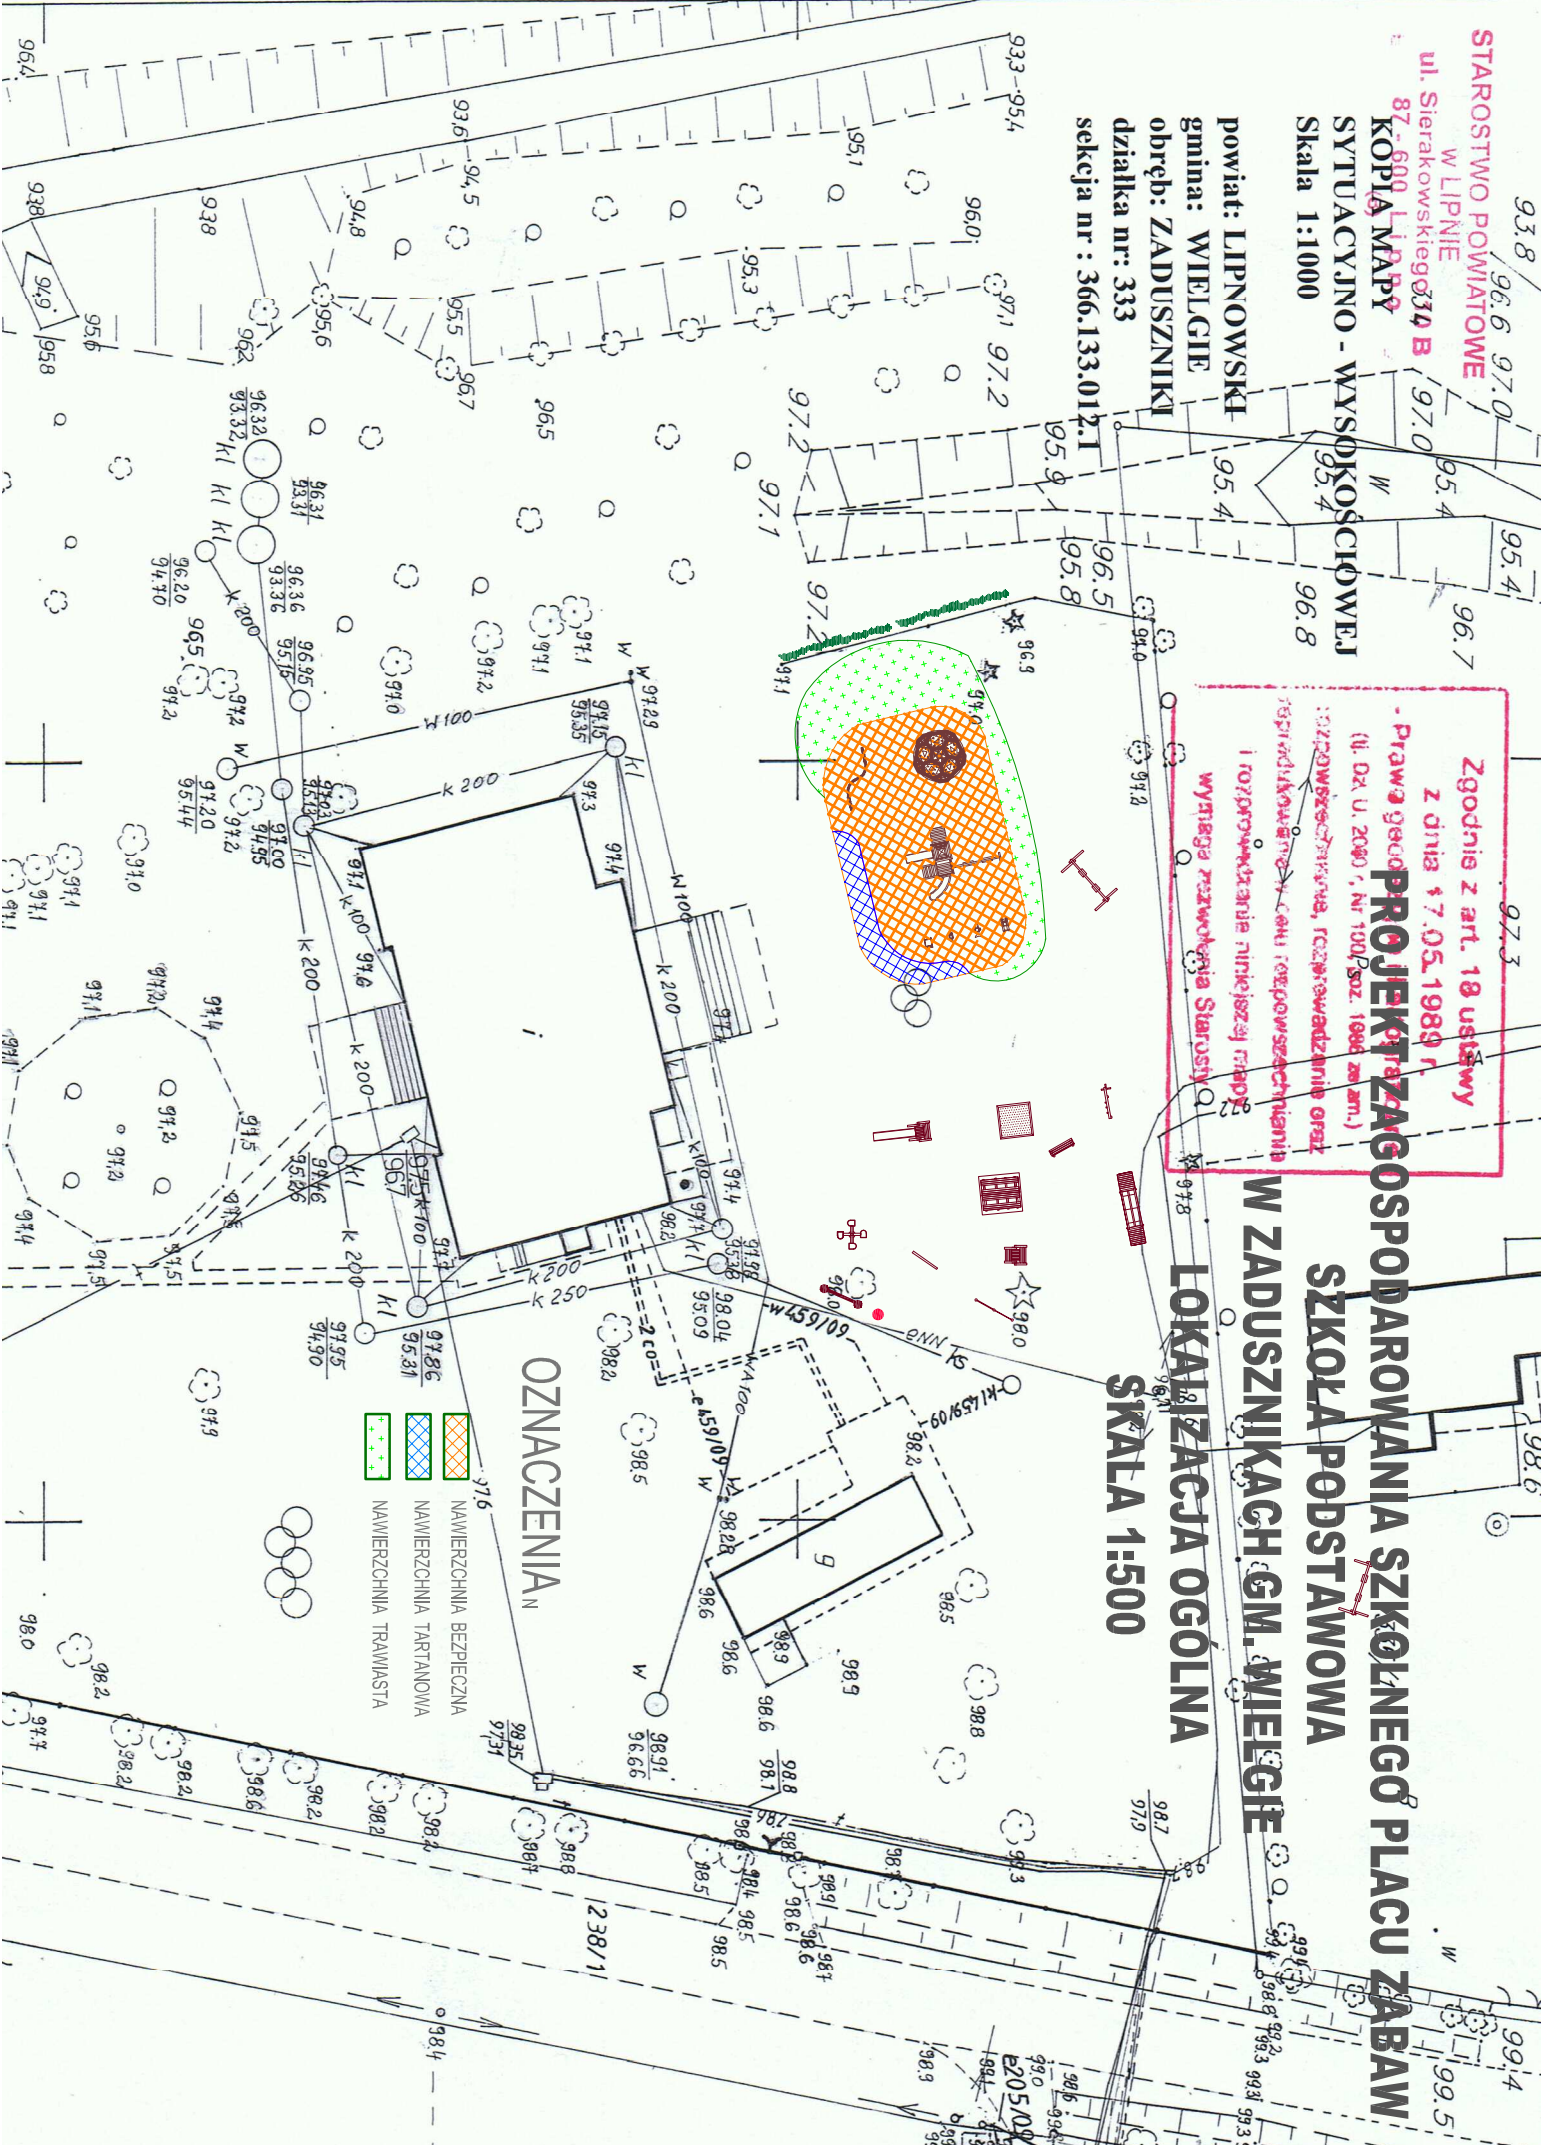

OZNACZENIA

- NAWIERZCHNIA BEZPIECZNA
- NAWIERZCHNIA TARTANOWA
- NAWIERZCHNIA TRAMWAJSTA