


Przekrój normalny - na prostej

skala 1 : 50

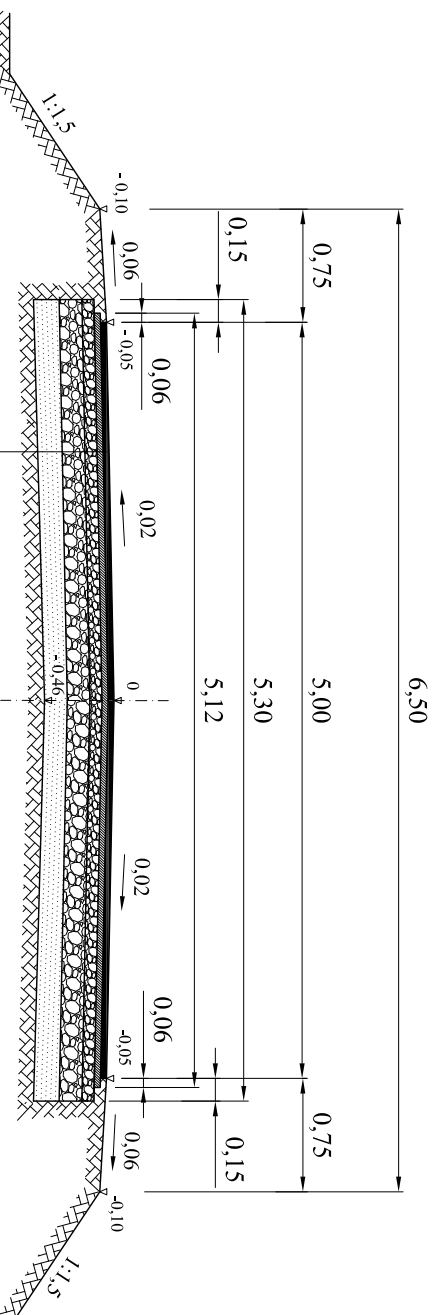

- warstwa ścierna z masy mineralno - asfaltowej gr. 4 cm wg PN - S - 96025
- warstwa wiążąca z masy mineralno - asfaltowej gr. 4 cm wg PN - S - 96025
- górną warstwą podbudowy gr. 8 cm z kruszywa łamanego twardoego o frakcji 0/31,5 mm
- dolną warstwę podbudowy gr. 15 cm z kruszywa łamanego o frakcji 31,5/63 mm
- warstwa odsączająca z piasku gr. 15 cm o współcz. filtracji $k \geq 8$ m/dobę

Investor: Urząd Gminy w Tuchowie		nazwa rysunku: przekrój normalny	
imię i nazwisko	nr uprawnień	podpis	
Jan Jastak KUP/BD/0835/01	WZDP 107/66 specjalność: drogi		
inż. Sławomir Woźniak KUP/BM/2804/01	skala 1: 50		rys. nr 5
data 05.2010 r.		Przebudowa drogi gminnej Mokówko - Borowo od km 0+000 do km 0+978	