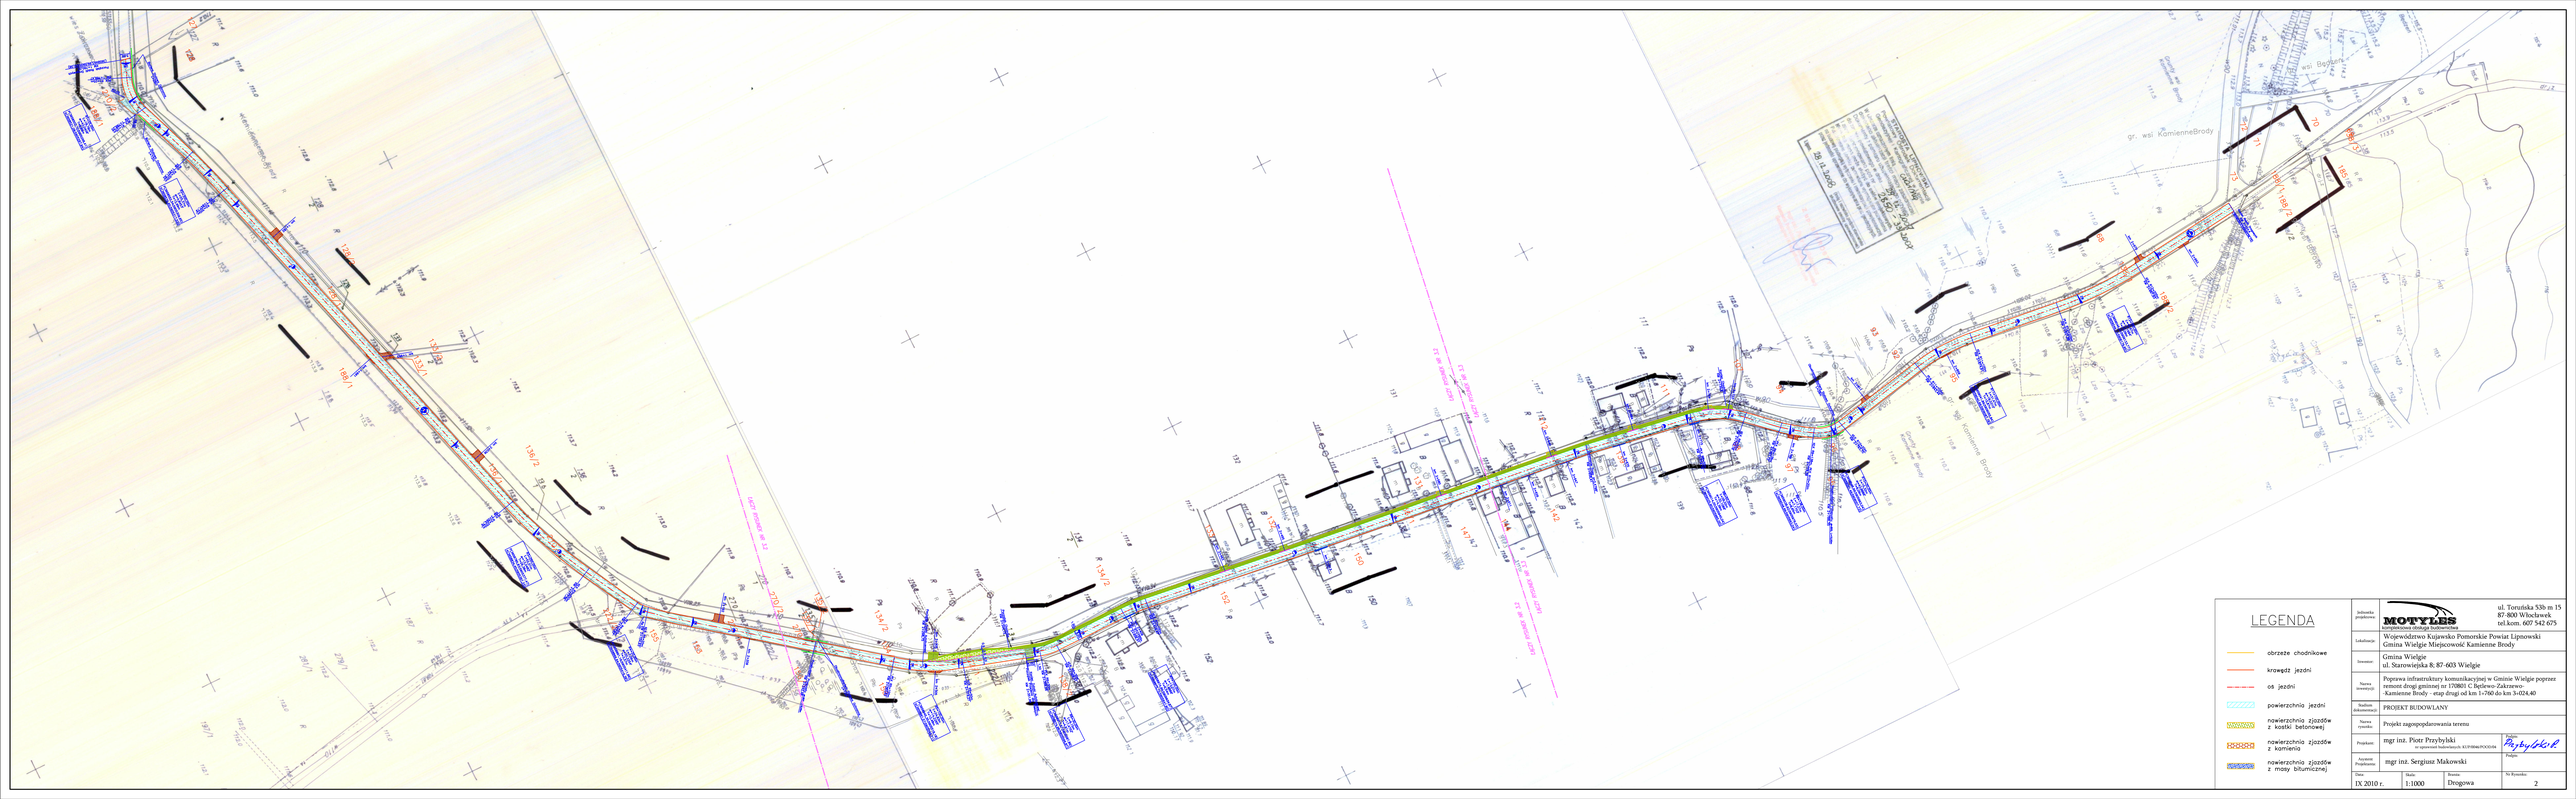
LEGENDA
obrzeże chodnikowe
krawędź jezdni
oś jezdni
powierzchnia jezdni
nawierzchnia zjazdów z kostki betonowej
nawierzchnia zjazdów z kamienia
nawierzchnia zjazdów z masy bitumicznej
Jednostka projektowa
MOTYLES
Kompleksowe Usługi Budowlane
ul. Toruńska 53b m 15
87-800 Włocławek
tel.kom. 607 542 675
Lokalizacja
Województwo Kujawsko Pomorskie Powiat Lipnowski
Gmina Wielgie Miejscowość Kamienne Brody
Inwestor
Gmina Wielgie
ul. Starowiejska 8; 87-603 Wielgie
Nazwa inwestycji
Poprawa infrastruktury komunikacyjnej w Gminie Wielgie poprzez remont drogi gminnej nr 170801 C Bęfelwo-Zakrzewo Kamienne Brody - etap drugi od km 1+760 do km 3+024.40
Stadium dokumentacji
PROJEKT BUDOWLANY
Nazwa rysunku
Projekt zagospodarowania terenu
Projektant
mgr inż. Piotr Przybylski
nr uprawnień budowlanych: KUP/0046/POOZ/08
Podpis
Przybylski
Asystent Projektanta
mgr inż. Sergiusz Makowski
Podpis
Data
IX 2010 r.
Skala
1:1000
Tytuł
Drogowa
Nr Rysunku
2