


blacha trapezowa  
TR40/260/088 gięta  
do promienia R7,18

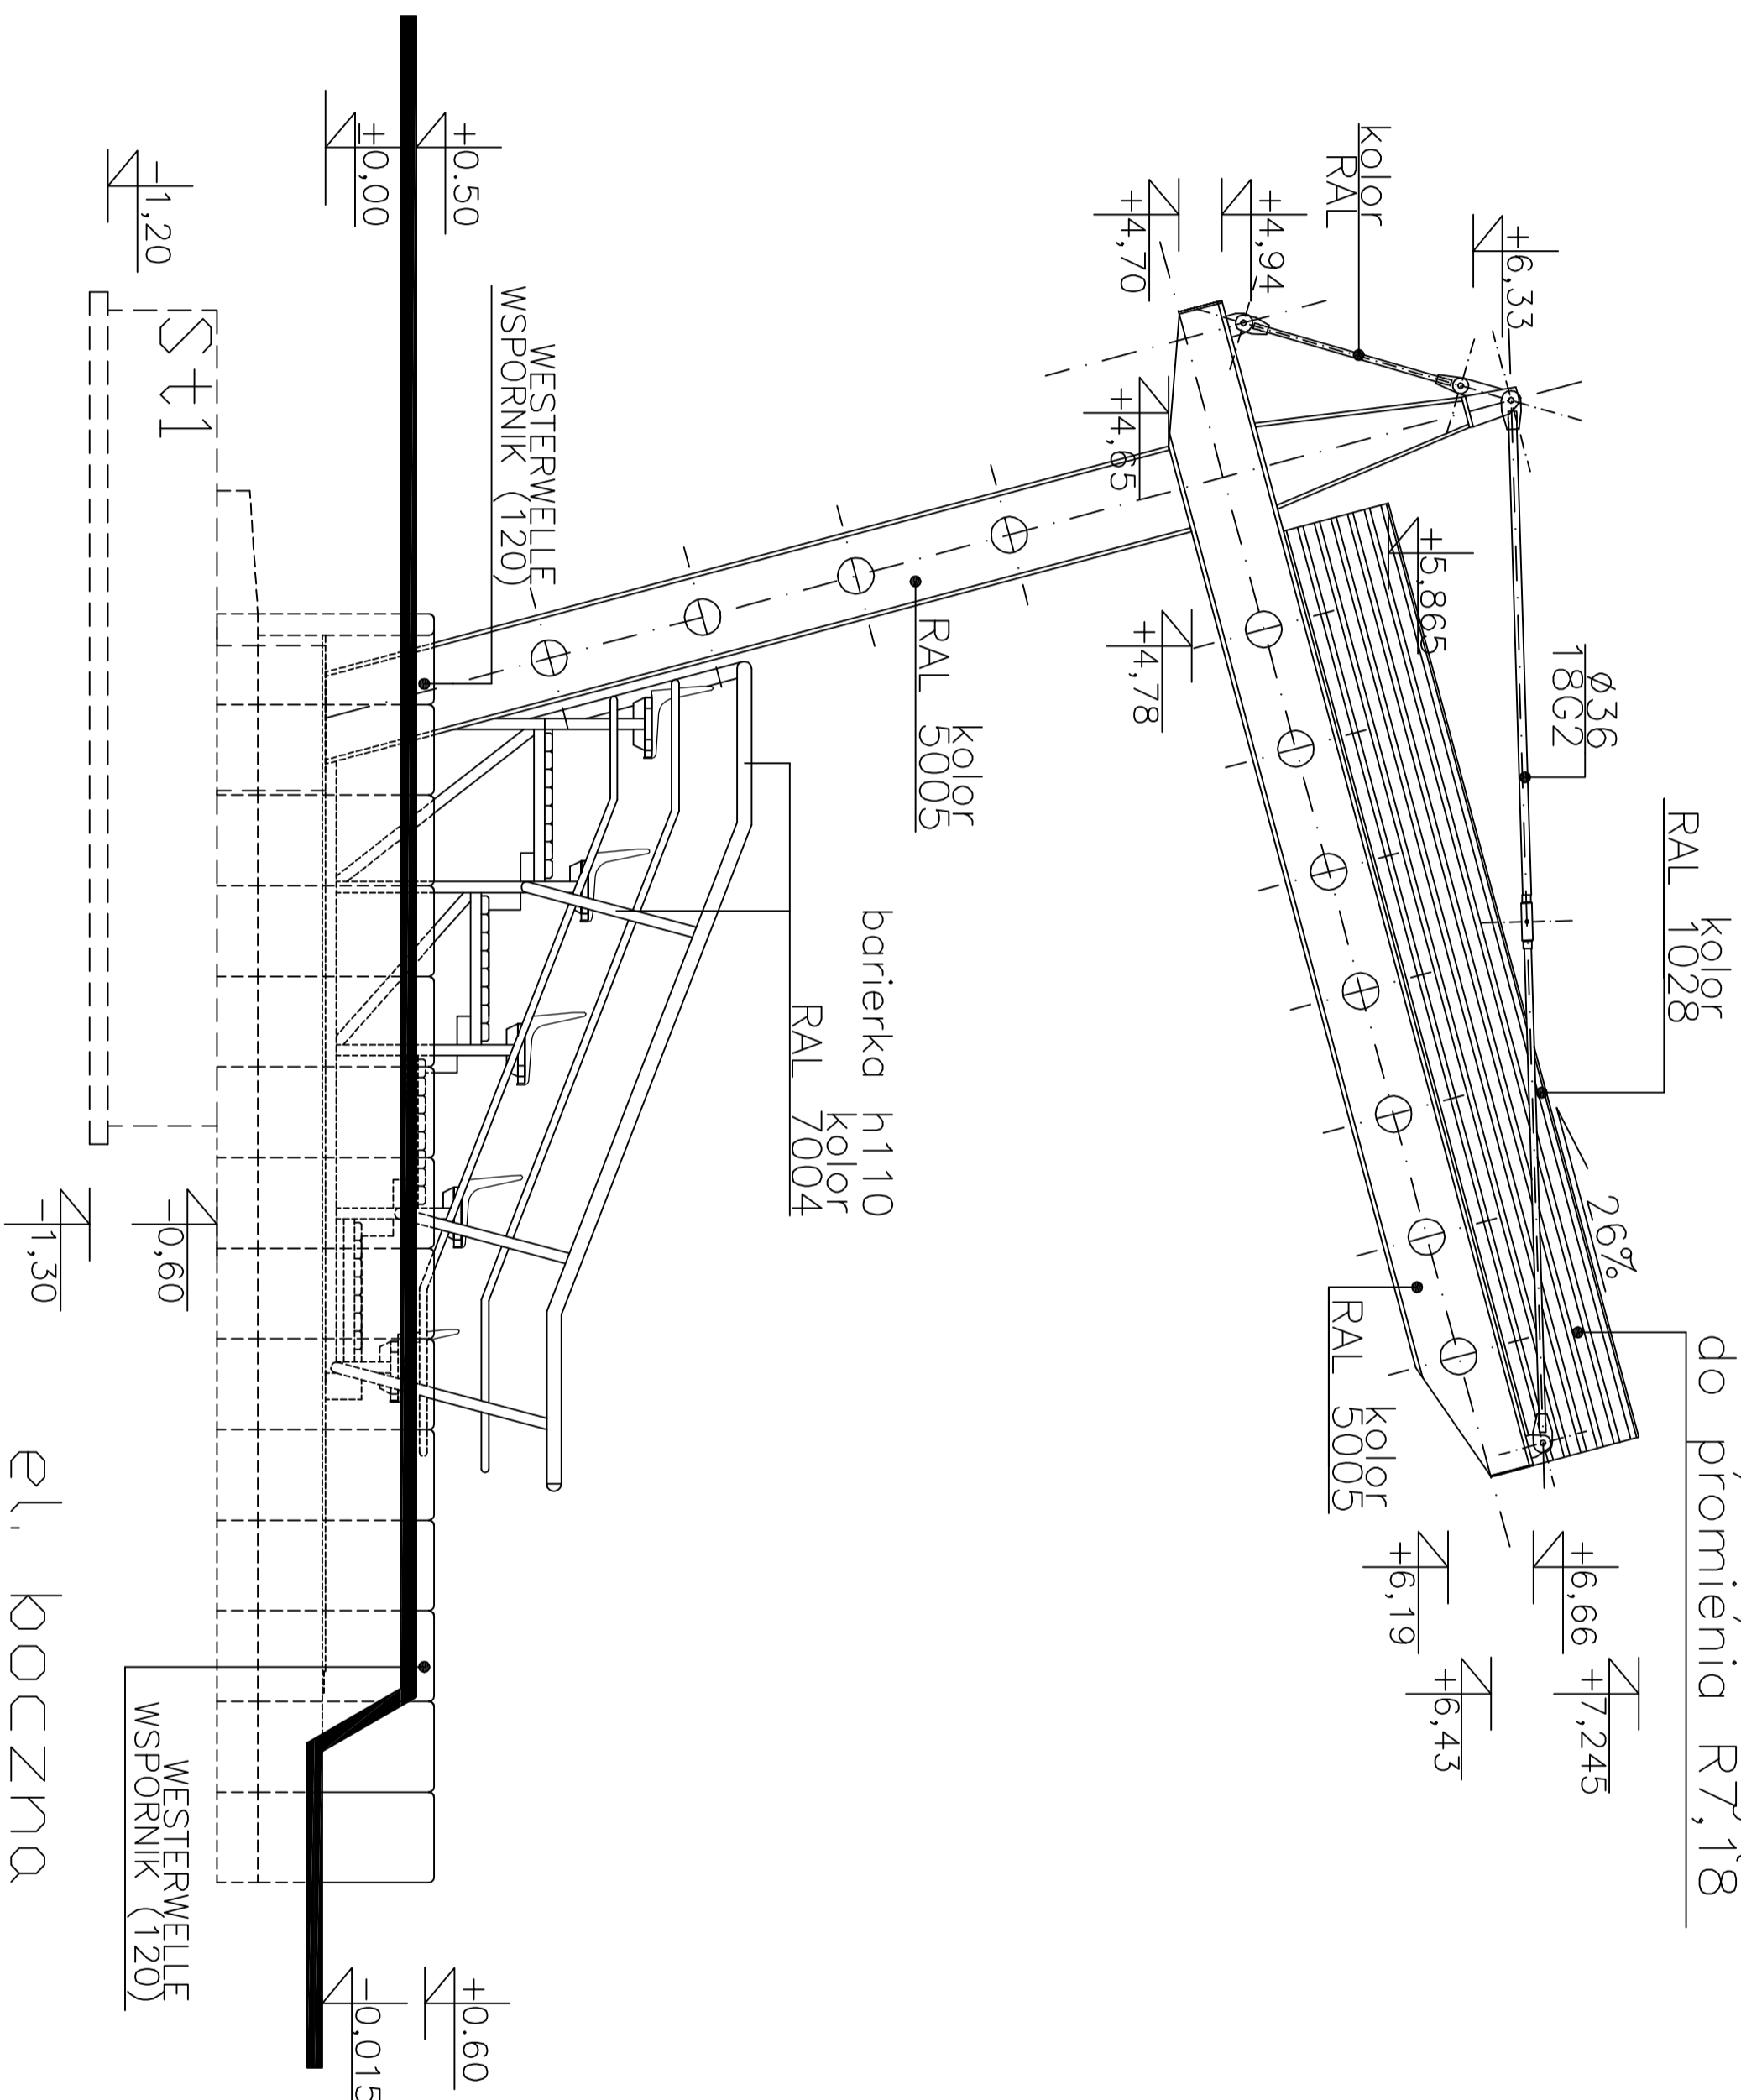

el. KOCCZNA  
LEWA



PRACOWNIA ARCHYTEKTONICZNA  
**ARCHI-SIZE**  
SP. Z O.O. JAKUB  
KACZOROWSKI  
TEL. 501-53-66-37  
W/OCLAWEK 87-800  
UL. KALISKA 90/69

INWESTOR: URZĄD GMINY WIELGIE  
ul. Staromiejska 8  
87-603 WIELGIE  
Adres inwestycji:  
87-603 WIELGIE  
DZ. NR 154/11 ul. SZKOLNA

TEMAT: PROJEKT BUDOWY TERENOWYCH  
URZĄDZEN SPORTOWYCH PRZY ZPO W  
WIELGIM, NA DZ. NR 154/11 W  
MIEJSCOWOSCI WIELGIE, GMINIE WIELGIE

BRANŻA: ARCHITEKTURA

PROJEKTANT: mgr inż. arch.  
Morja Ingielewiec nr JB  
ABU-IX-8386-5/6/89 Wk-bez  
ograniczeń wpis do Kujawsko  
pomorskiej Izby Architektów  
pod numerem KP-0178 podpis

mgr inż. grch. Jakub  
Kaczorowski podpis  
KACZOROWSKI

TEMAT RYSUNKU: SKALA 1 : 50 RYSUNEK NR.  
el. boczn0 DATA: 17.03.2011 lewo **06**

TEN RYSUNEK JEST OBJĘTY PRAWAMI AUTORSKIMI  
PRACOWNI PROJEKTOWEJ ARCHI-SIZE. I NIE MOŻE BYĆ  
UŻYWANY CZY REPRODUKOWANY W CAŁOŚCI LUB W  
CZĘŚCI PRZY WYKORZYSTANIU DO PRAC BUDOWLANYCH  
BEZ PISEMNEJ ZGODY PRACOWNI