


# BIERZNIA SPORTOWA PIĘCIO TOROWA 11000

↑ powierzchnia sportowa  
pogrubiona do 20 mm ↓

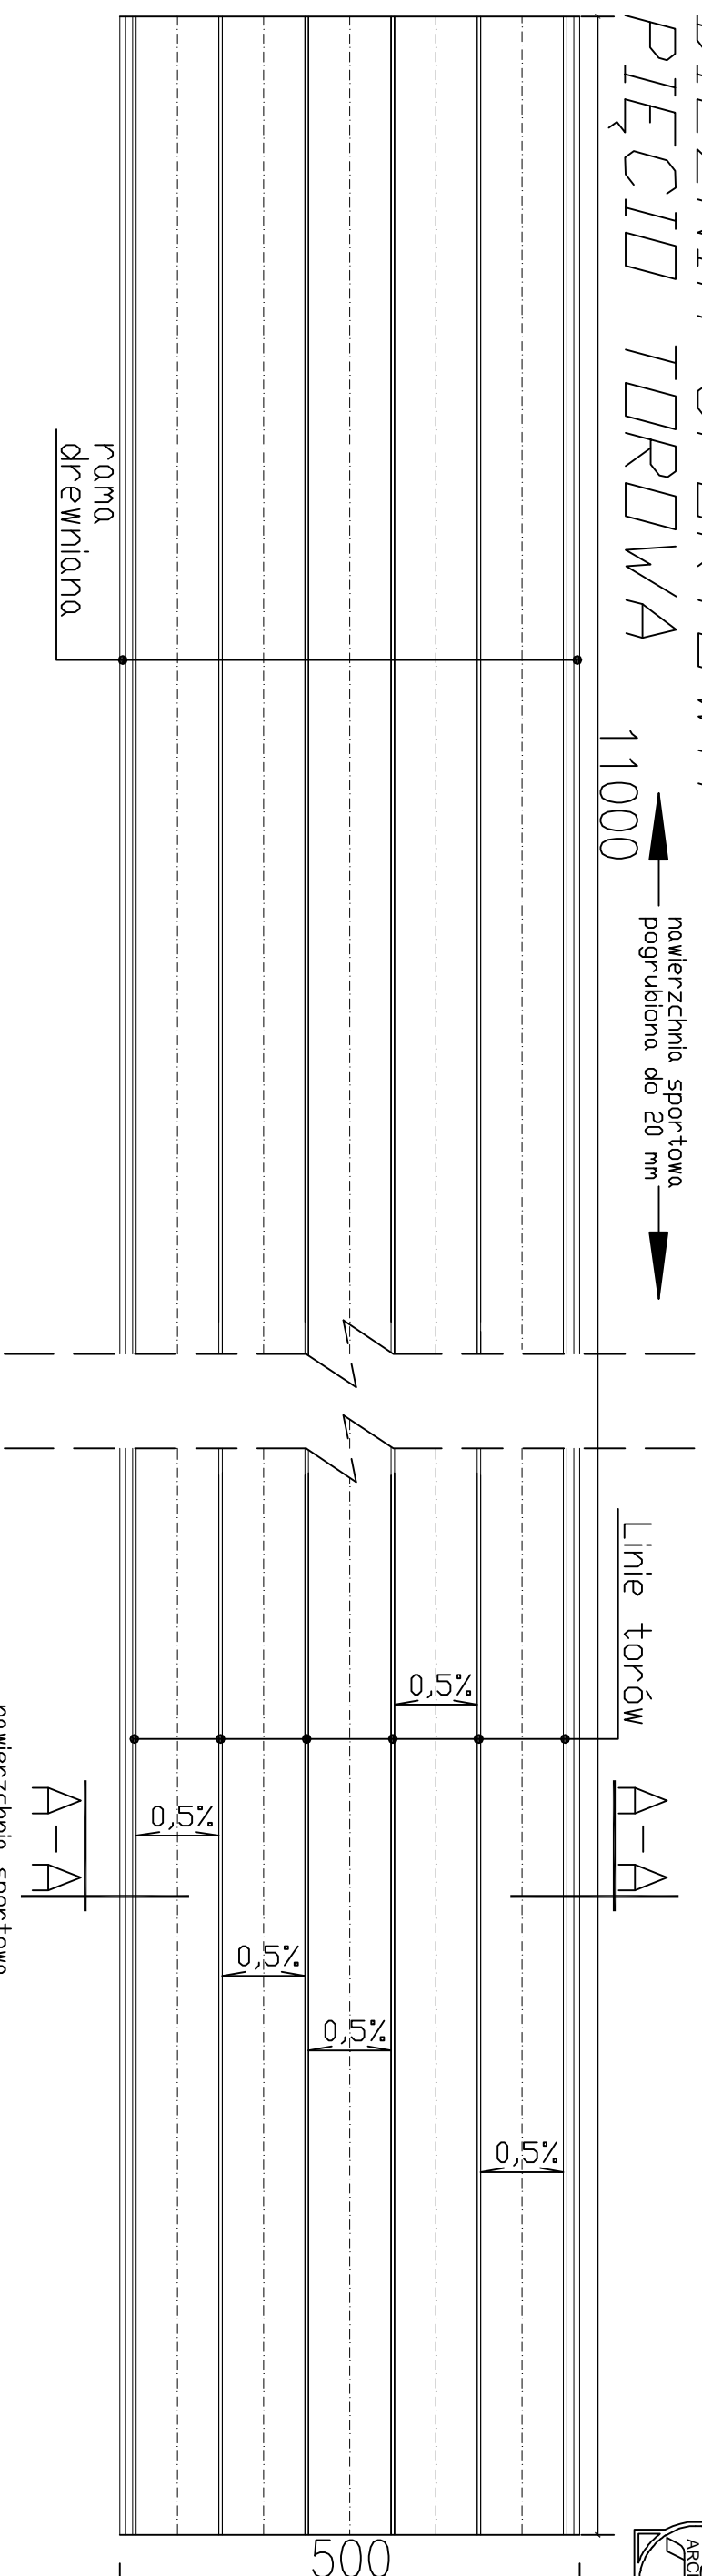


NA WIERZCHNIA SYNTETYCZNA POLIURETANOWA NA  
WARSTWIE ELASTYCZNEJ Z DRENAZEM  
I OBRZEŻEM BETONOWYM - BIERZNIA

Ⓐ

- NAWIERZCHNIA ELASTYCZNA WARSTWA
- POLIURETANOWA
- PODKADŁOWA 3mm
- WARSTWA WYRÓWNAWCZA: MIESZANKA DROBNA
- GRANULOWANA ZE SKAŁ MAGMOWYCH O WSKAZNIKU
- PIASKOWYM >65% (0,075-4mm) gr. 3cm
- WARSTWA NIŚNA KLINIĘC4-31,5mm) LUB KRUSZYWO
- LAMANE STABILIZOWANE MECHANICZNIE (4-31,5mm)
- O WSKAZNIKU PIASKOWYM >50% I ZAWARTOŚCI PŁYNW <5% gr.15cm
- RGRY DRENARSKIE W DOSTYPCIE Z KRUSZYWA
- PLUKANEGO 8-16mm
- GEDWŁĘKWINA DRENARSKA
- SEPARUJĄCA Z WŁAKIEN CIĄGŁYCH
- WARSTWA PŁASKO GRUBEJĄC LUB
- SREDNIO ZAJARNIŚTEGO GR. 15 cm
- ZACIESZCZONEGO WARSTWOWO DO 1s I
- GRUNT RODZIMY W.G. WARUNKAW GRUNTOWYCH

WARSTWE POLIURETANU  
POKRYĆ KRAWĘZNIK

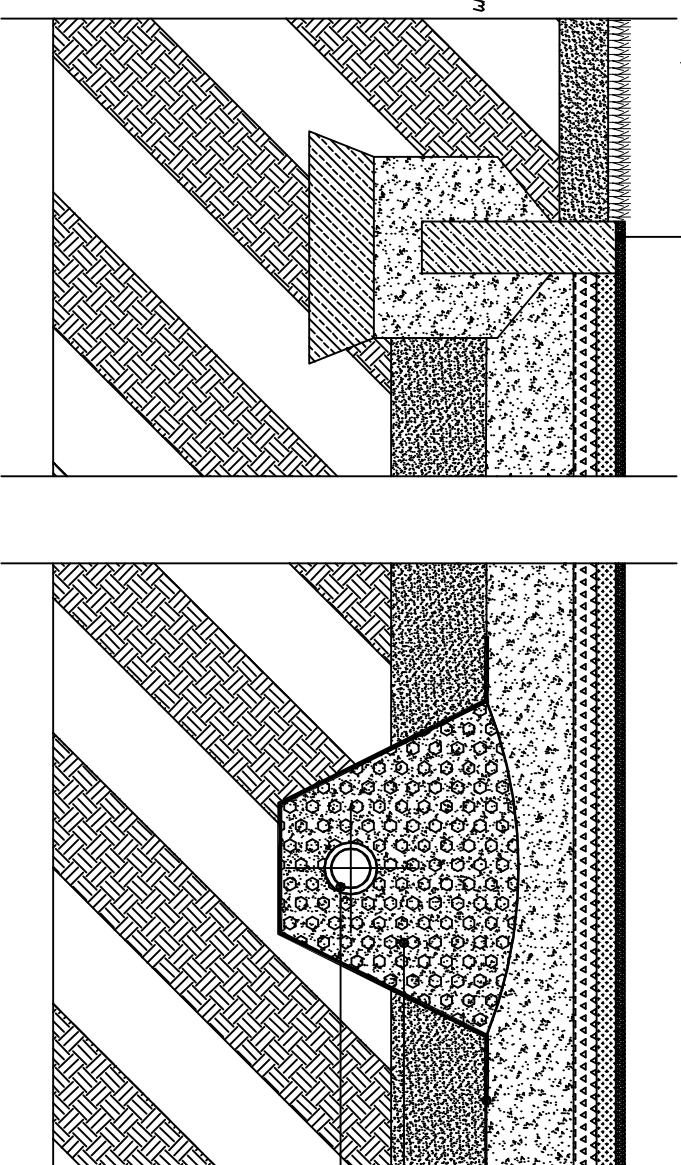

GEDWŁĘKWINA DRENARSKO  
SEPARUJĄCA  
KRUSZYWO PLUKANE 8-16mm  
DREN O ŚREDNICY 65mm  
ZE SPADKIEM 0,3%

PRACOWNIA ARCHITEKTONICZNA  
**ARCHI-SIZE**  
SP z.o.o. JAKUB  
KACZOROWSKI  
TEL. 501-53-66-37  
WOCŁAWEK 87-800  
UL. KALISKA 90/69

INWESTOR: URZĄD GMINY WIELGIE  
ul. Słomienińska 8  
87-603 WIELGIE  
ADRES INWESTYCJI:  
87-603 WIELGIE  
DZ. NR 154/11 ul. SZKOLNA

TEMAT:  
PROJEKT BUDOWY TERENOWYCH  
URZĄDZEN SPORTOWYCH PRZY ZPO W  
WIELGIM, NA DZ. NR 154/11 W  
MIEJSCOWOŚCI WIELGIE, GMINIE WIELGIE

BRANŻA: ARCHITEKTURA

PROJEKTANT: mgr inż. arch.  
Mgr inż. inżynier architekt nr upr.  
ABU-IX-93385-5/6/89, Wk-bez  
Pomorskiej Izby Architektów  
pod numerem KP-0178 podpis  
mgr inż. arch. Jakub  
Kaczorowski podpis

TEMAT RYSUNKU: SKALA 1 : 100 RYSUNEK NR.  
bieżnia sportowa DATA: 17.03.2011 09

— detali



TEN RYSUNEK JEST OBIEKTYWNIEM AUTORSKIM  
PRACOWNI PROJEKTOWEJ ARCHI-SIZE. JĄ NIE MOŻE BYĆ  
UŻYWANY CZY REPRODUKOWANY W CZĘŚCI, LUB W  
CAŁOŚCI PRZY WYKORZYSTANIU DO PRAC BUDOWLANIACH  
BEZ PISEMKI ZGODY PRACOWNI