TECHNOLOGIA KOTŁOWNI - RZUT

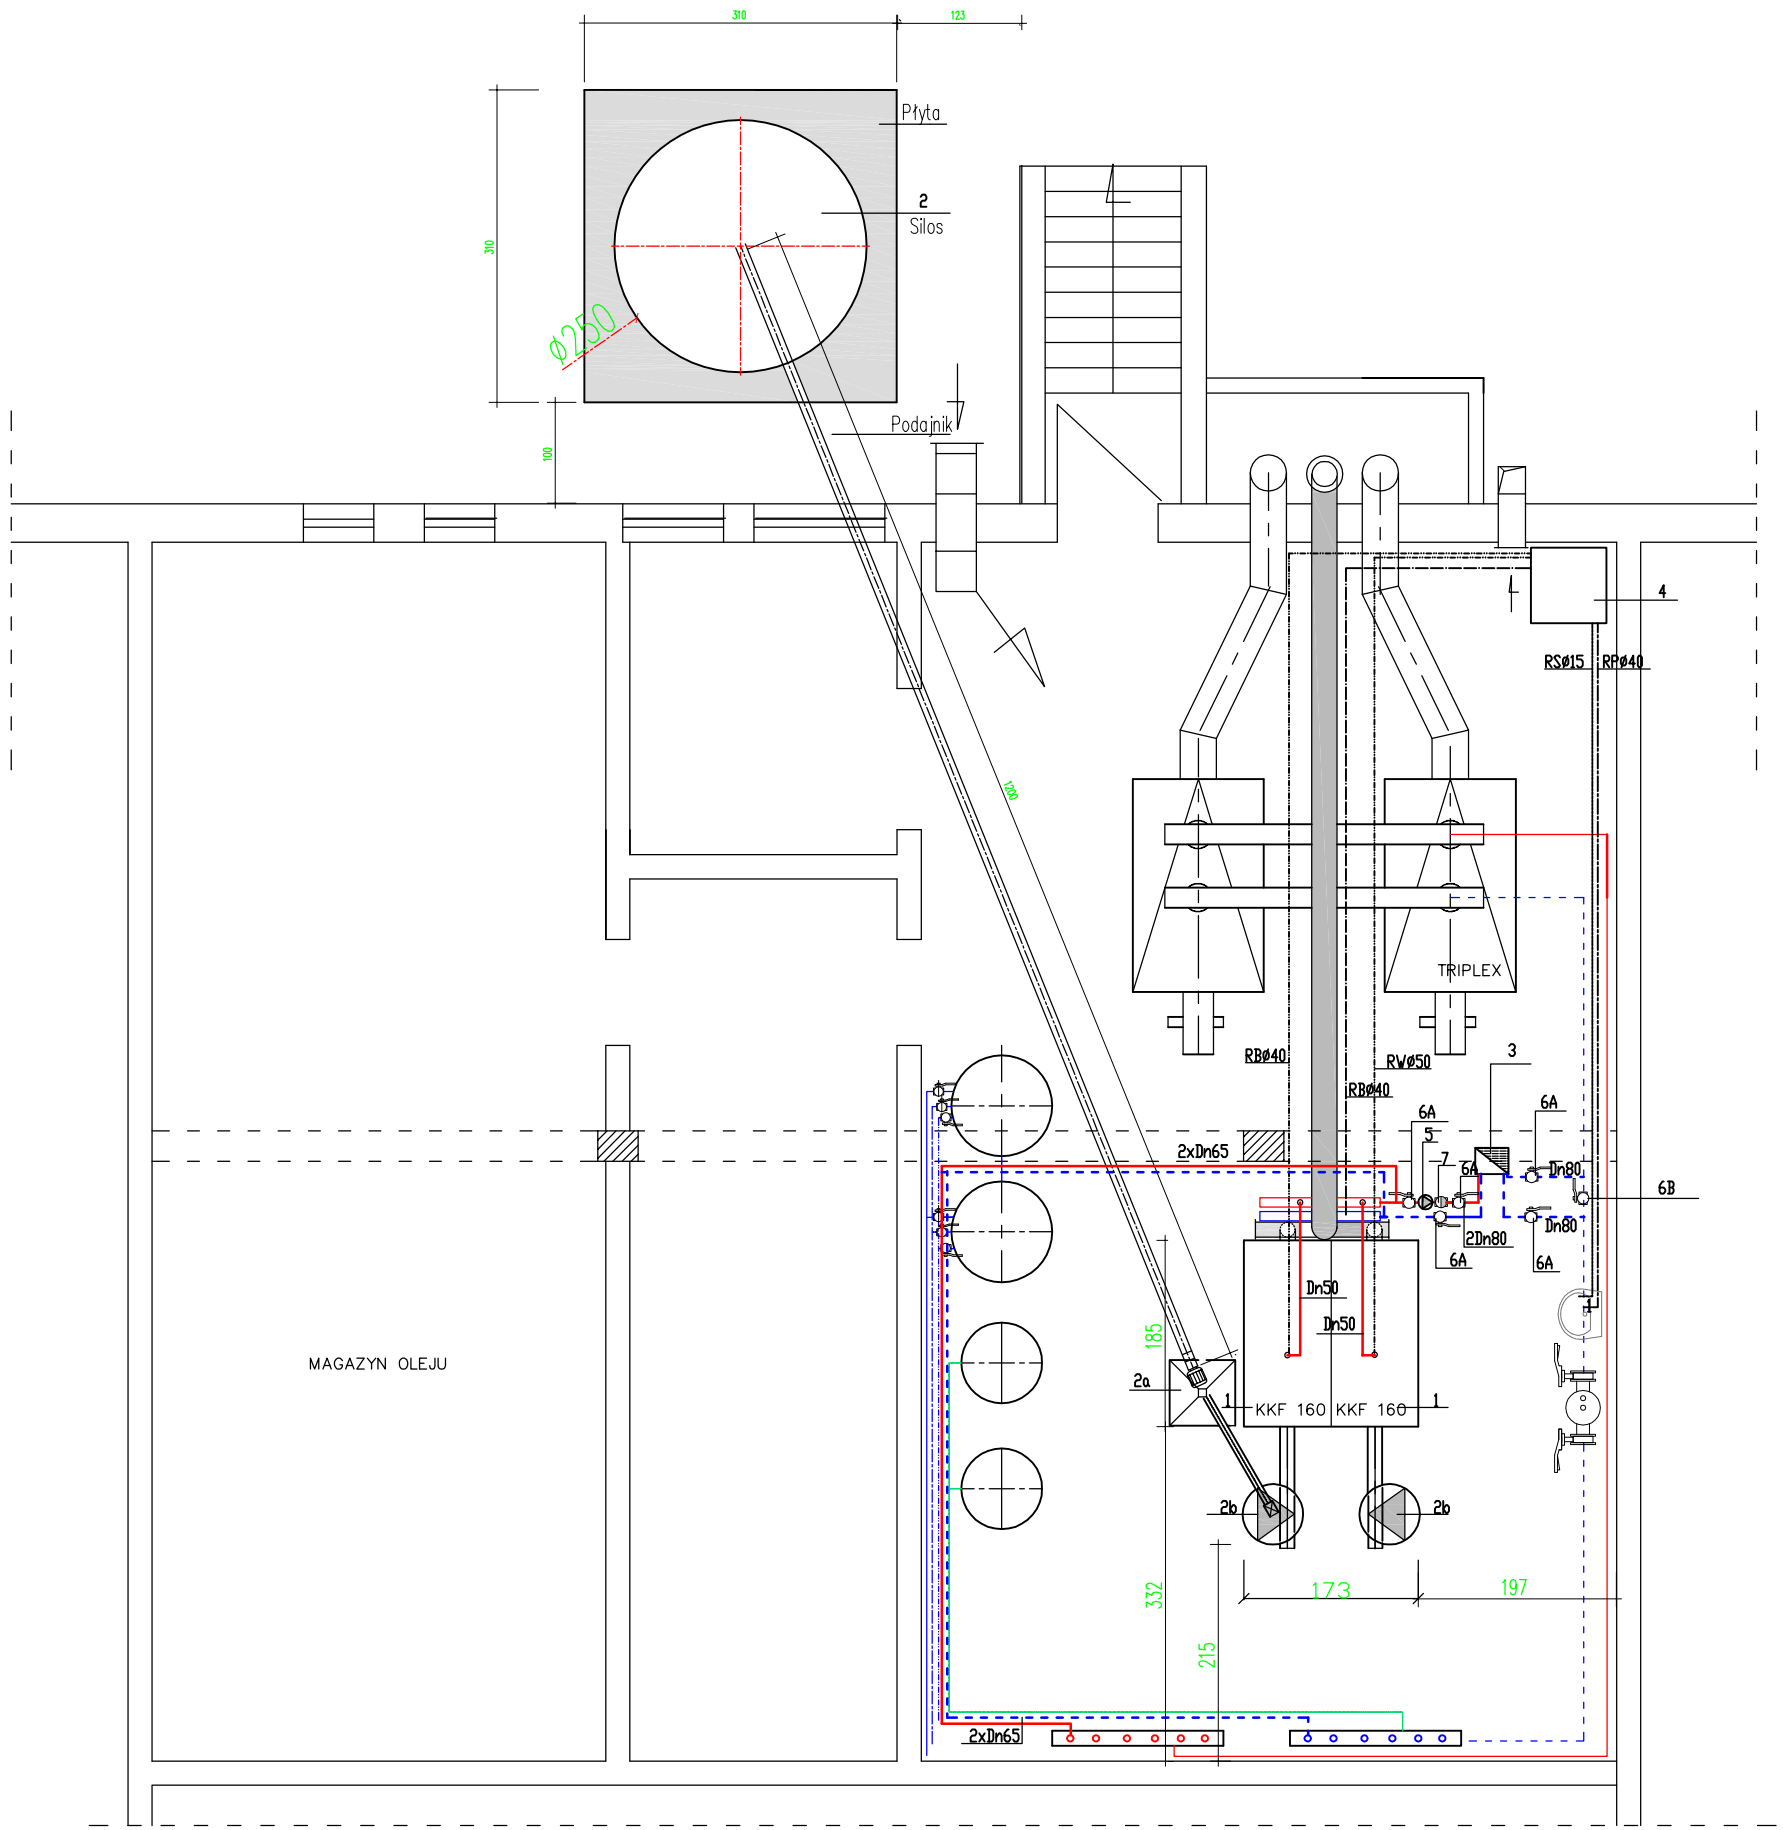

Legenda:

- rurociągi projektowane
- rurociągi istniejące
- rurociągi istn. wody zimnej
- rurociągi istn. wody ciepłej
- rurociągi istn. cyrkulacji

Uwaga!: elementy istniejace zostały nieoznaczone

PRACOWNIA PROJEKTOWA INSTALACJI SANITARNYCH NADZORU INWESTYCYJNEGO
mgr inż. Krzysztof Kolmus - 87-800 Włocławek ul. Kapitulna 92

Inwestor	Zespół Placówek Oświatowych w Wielgiem 87-603 Wielgie ul. Szkolna 5.
Obiekt	Kotlownia wbudowana
Temat	Przebudowa kotłowni
Branża	Sanitarna
Stadium	Projekt Budowlany

	Imię i nazwisko	Nr upr. bud.	Podpis
Projektował	mgr inż. Krzysztof Kolmus	587/74	

Treść rys.	Skala	Data
Rzut poziomy	1:75	11.2012
	Nr rys. 2	