



PRZEKRÓJ

A-A

1:25

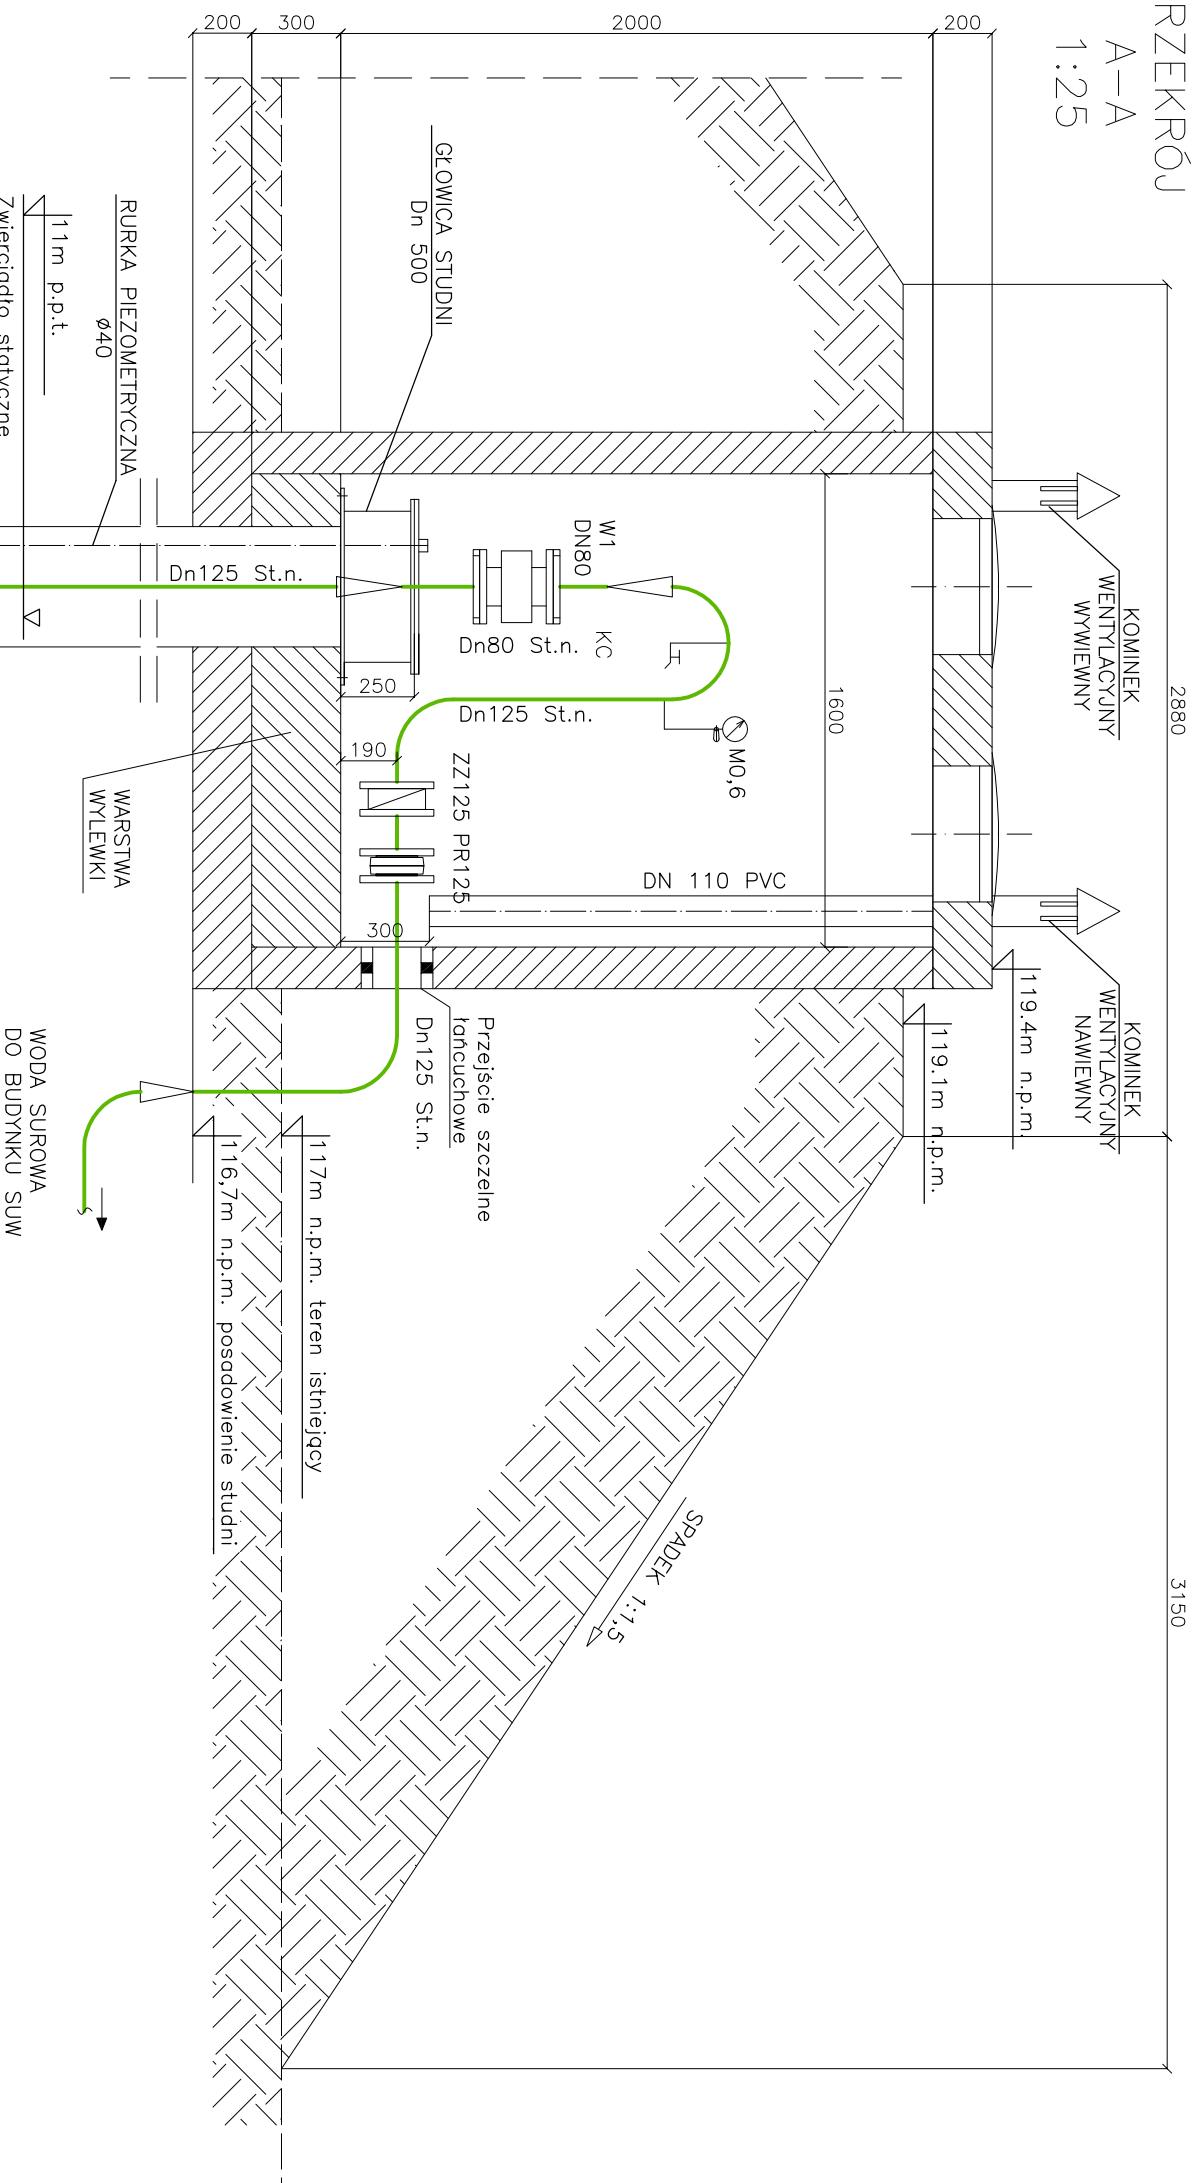

RZUT 1:25

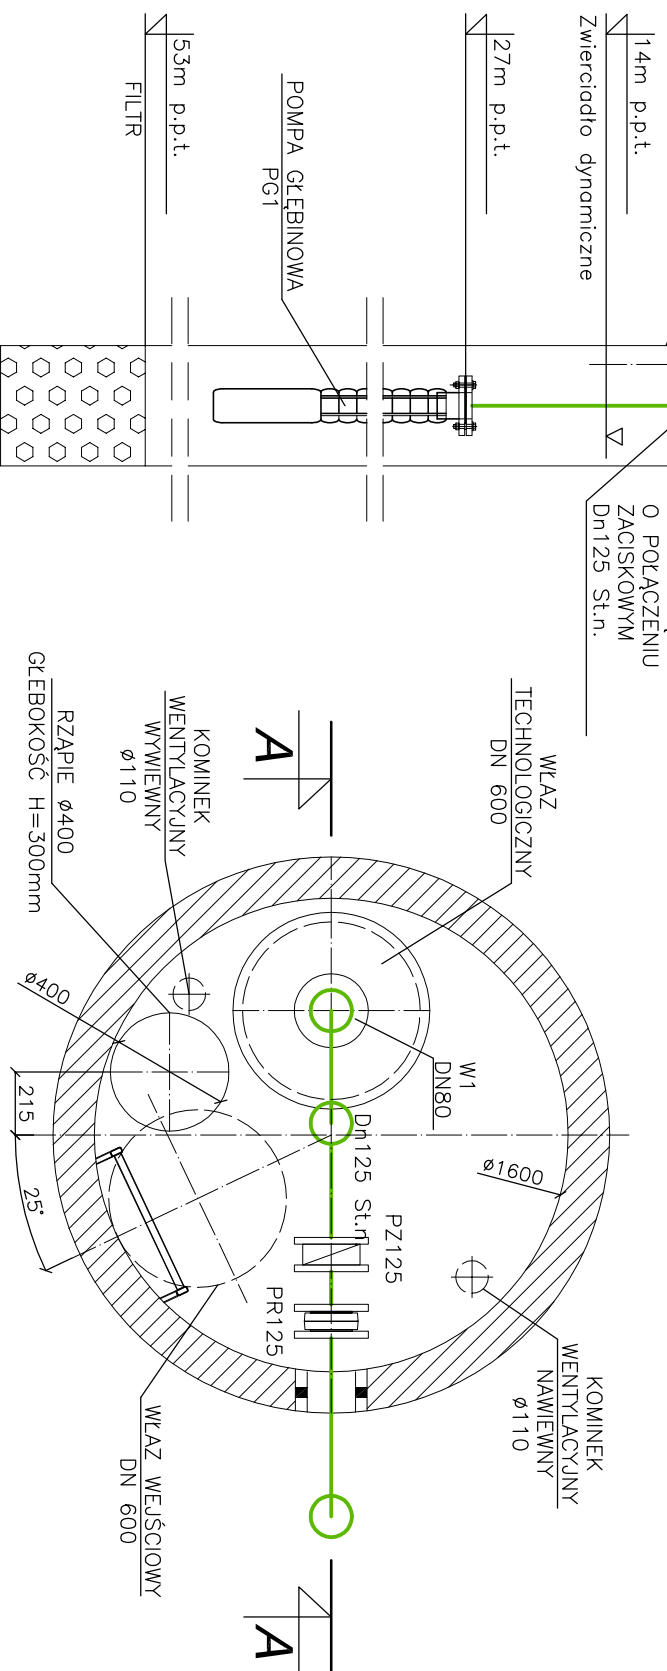

STUDNIA GŁĘBINOWA NR3
- RZUT I PRZEKRÓJ
1:25



NBM Technologie

Mrocza i Wspólnicy spółka jawna
42-200 Czestochowa, ul. Bór 143/157
tel./fax: 34 365-75-81
e-mail: biuro@nbmtechnologie.pl

ZADANIE: ROZBUDOWA WJĘCIA WODNEGO W ORŁOWIE GMINA WIELGIE

OBIEKT: STACJA UZDATNIANIA WODY W MIEJSCOWOŚCI ORŁOWO GMINA WIELGIE

INWESTOR: GMINA WIELGIE, UL. STAROWIEJSKA 8, 87-603 WIELGIE,
WOJ. KUJAWSKO-POMORSKIE

NAZWA RYSUNKU: PROJEKTOWANA STUDNIA GŁĘBINOWA NR 3-RZUT I PRZEKRÓJ

PROJEKTOWAŁ:	NR UPRAWNIENI	PROJEKTOWAŁ:	DATA	NR RYSUNKU
mgr inż. Tomasz Toropocz	SLK/3144/PW05/10		11.2011	
OPRACOWAŁ:				
mgr inż. Weronika Kulcsza			11.2011	
SPRAWDZIŁ:				
mgr inż. Teresa Syc-Wójcik	SLK/1030/PW05/05		11.2011	