

MAPA DO CELÓW PROJEKTOWYCH

Skala 1:500

województwo kujawsko-pomorskie
powiat lipnowski
gmina: Wielgie - 040809_2
obręb: Wielgie - 20
ulica: Szkolna

dz. nr 154/11
sekcja 6.185.31.19.13
KERG 092-84/2012
Układ współrzędnych 2000
Poziom odniesienia Kronsztadt 60

GEODEZYJNE
Wyszynski
12/12, 87-800 Lipno
88, Regon: 340479539
0 37, kom 803 057 350

Mapa do celów projektowych
Mapa aktualna w oznaczonym zakresie na dzień 09.05.2012r.


Nie przeprowadzono badania służebności gruntowej
Lipno, dnia 11.05.2012 r.
wykonawca:

PRAWNOMY
Wyszynski
149337

STAROSTA LIPNOWSKI
PROJEKT ZAPOWIADANY
ZATWIERDZONA DECYZJA

Nr 18/2013
Z dnia 16.01.2013
Z warunkami podanymi
w załączonej decyzji.

Krzysztof Kolmus
mgr inż. Krzysztof Kolmus
Specjalizacja: Instalacje i Budowa

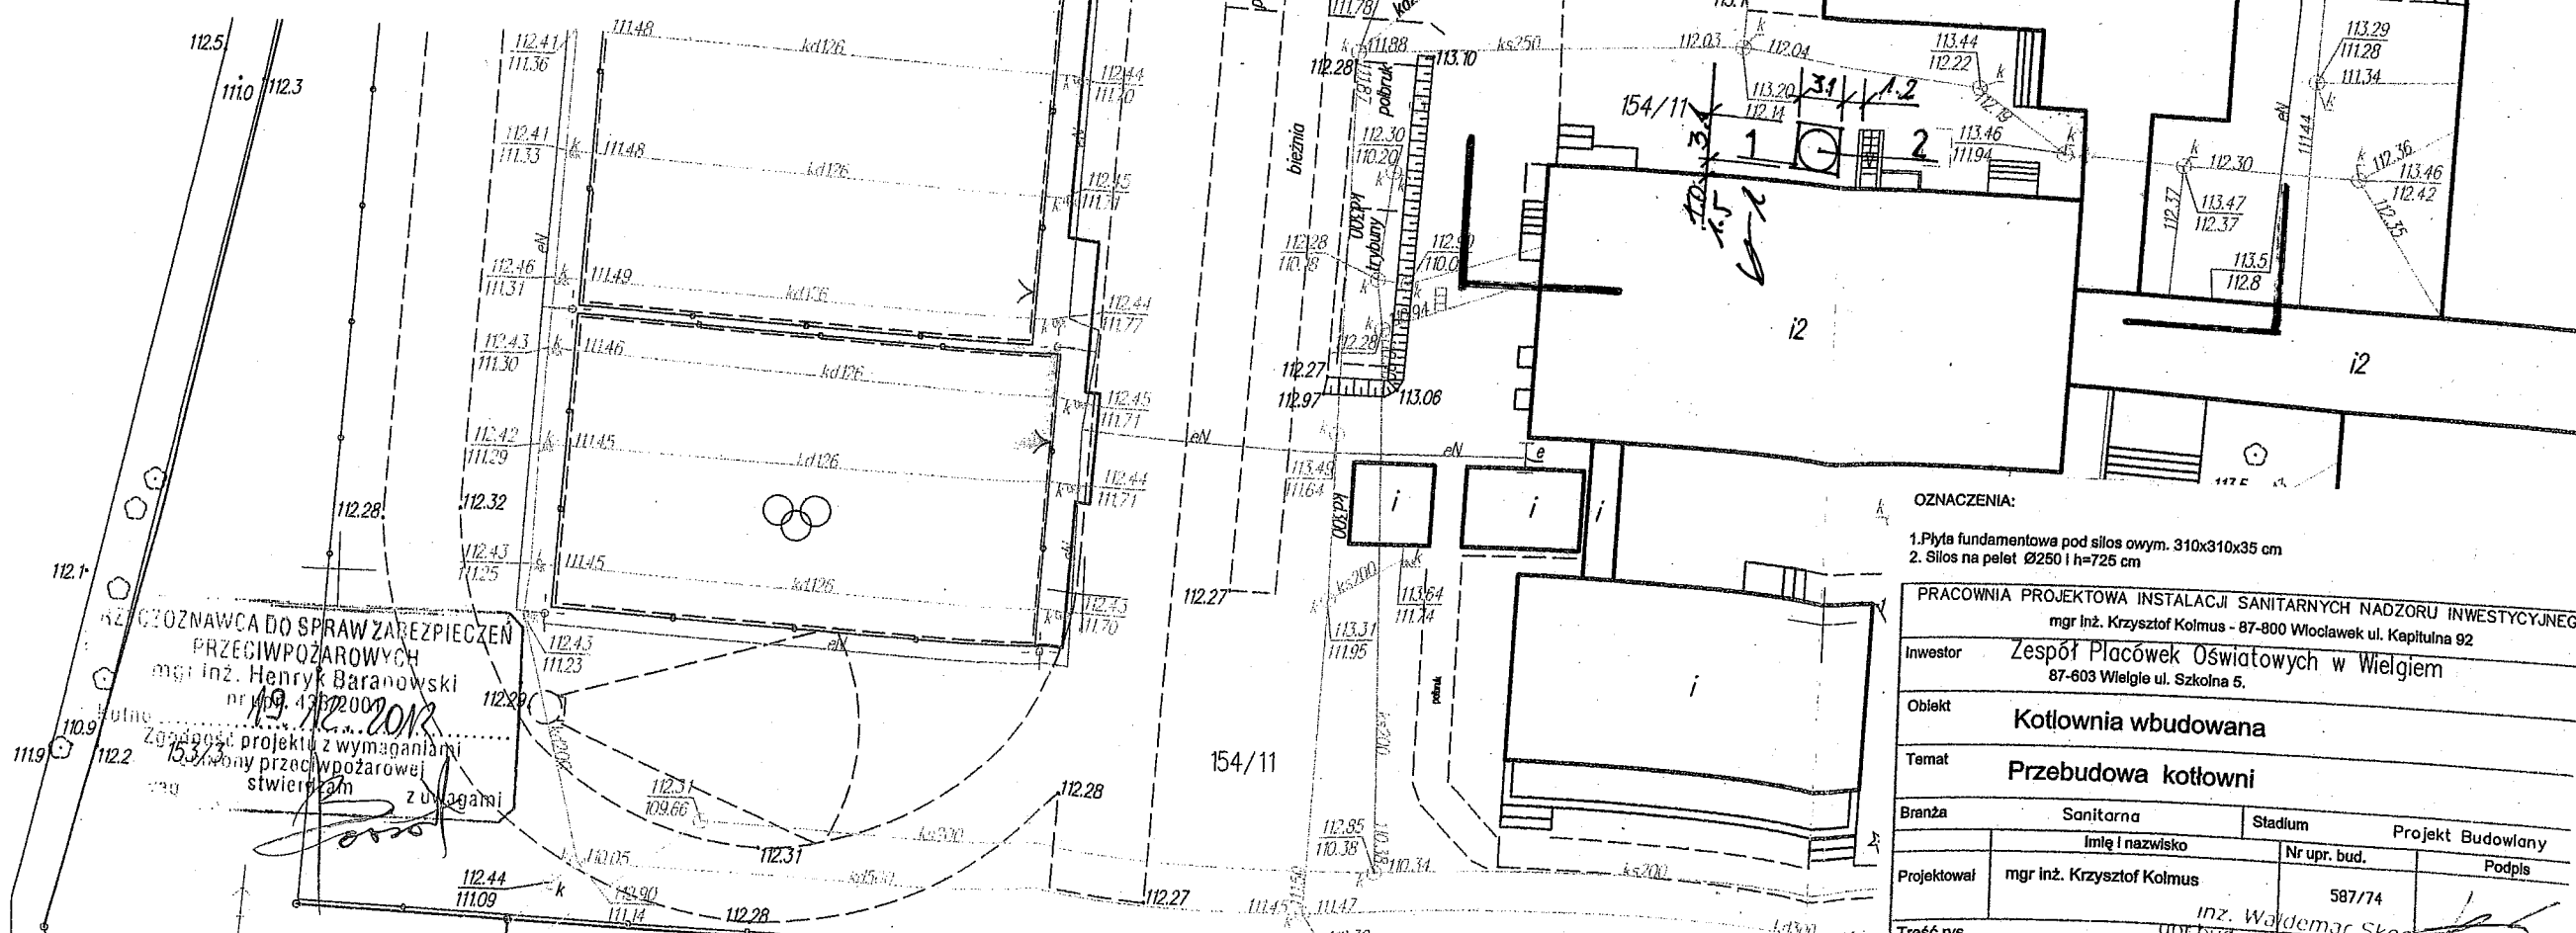

STAROSTWO POWIATOWE
w LIPNIE
ul. Siorakawskiego 10B
87-600 Lipno
(14)

STAROSTA LIPNOWSKI
Powiatowy Ośrodek Dokumentacji
Geodezyjnej i Kartograficznej w Lipnie

W urzędzie oznaczonym iain...
dokonano aktualizacji treści mapy zasadniczej.
Dokumenty z pomiaru uzupełniającego przyjęto
do zasobu powiatowego w dniu ... 05.05.2012
i zaawidencjonowano pod nr ...
Niniejsza mapa może służyć do celów projektowych.
Projektowane obiekty budowlane wymagają pozwolenia
na budowę podlegają wycenieniu i inwentaryzacji powiatowej
przez jednostki uprawnione do wykonywania prac geodezyjnych.

24.05.2012
Lipno, ...

PROJEKTOWCA DO SPRAW ZAREZPIECZEN
PRZECIWPÓŻAROWYCH
mgr inż. Henryk Baranowski
nr inż. 428/2007
Zgodność projektu z wymaganiami
dotyczący przeciwpozarowej
stwierdzam z uwagami

OZNACZENIA:

- Płyta fundamentowa pod silos owym. 310x310x35 cm
- Silos na palety Ø250 i h=725 cm

PRACOWNIA PROJEKTOWA INSTALACJI SANITARNYCH NADZORU INWESTYCYJNEGO mgr inż. Krzysztof Kolmus - 87-800 Włocławek ul. Kapitulna 92			
Investor	Zespół Placówek Oświatowych w Wielgim 87-603 Wielgie ul. Szkolna 5.		
Obiekt	Kotłownia wbudowana		
Temat Przebudowa kotłowni			
Branża	Sanitarna	Stadium	Projekt Budowlany
Projektował	mgr inż. Krzysztof Kolmus	Nr upr. bud.	Podpis
Tręść rys.	inż. Waldemar Skocznik upr. bud. pro. Skocznik	587/74	