


# PROFIL PODŁUŻNY KANALIZACJI DESZCZOWEJ SKALA 1:100

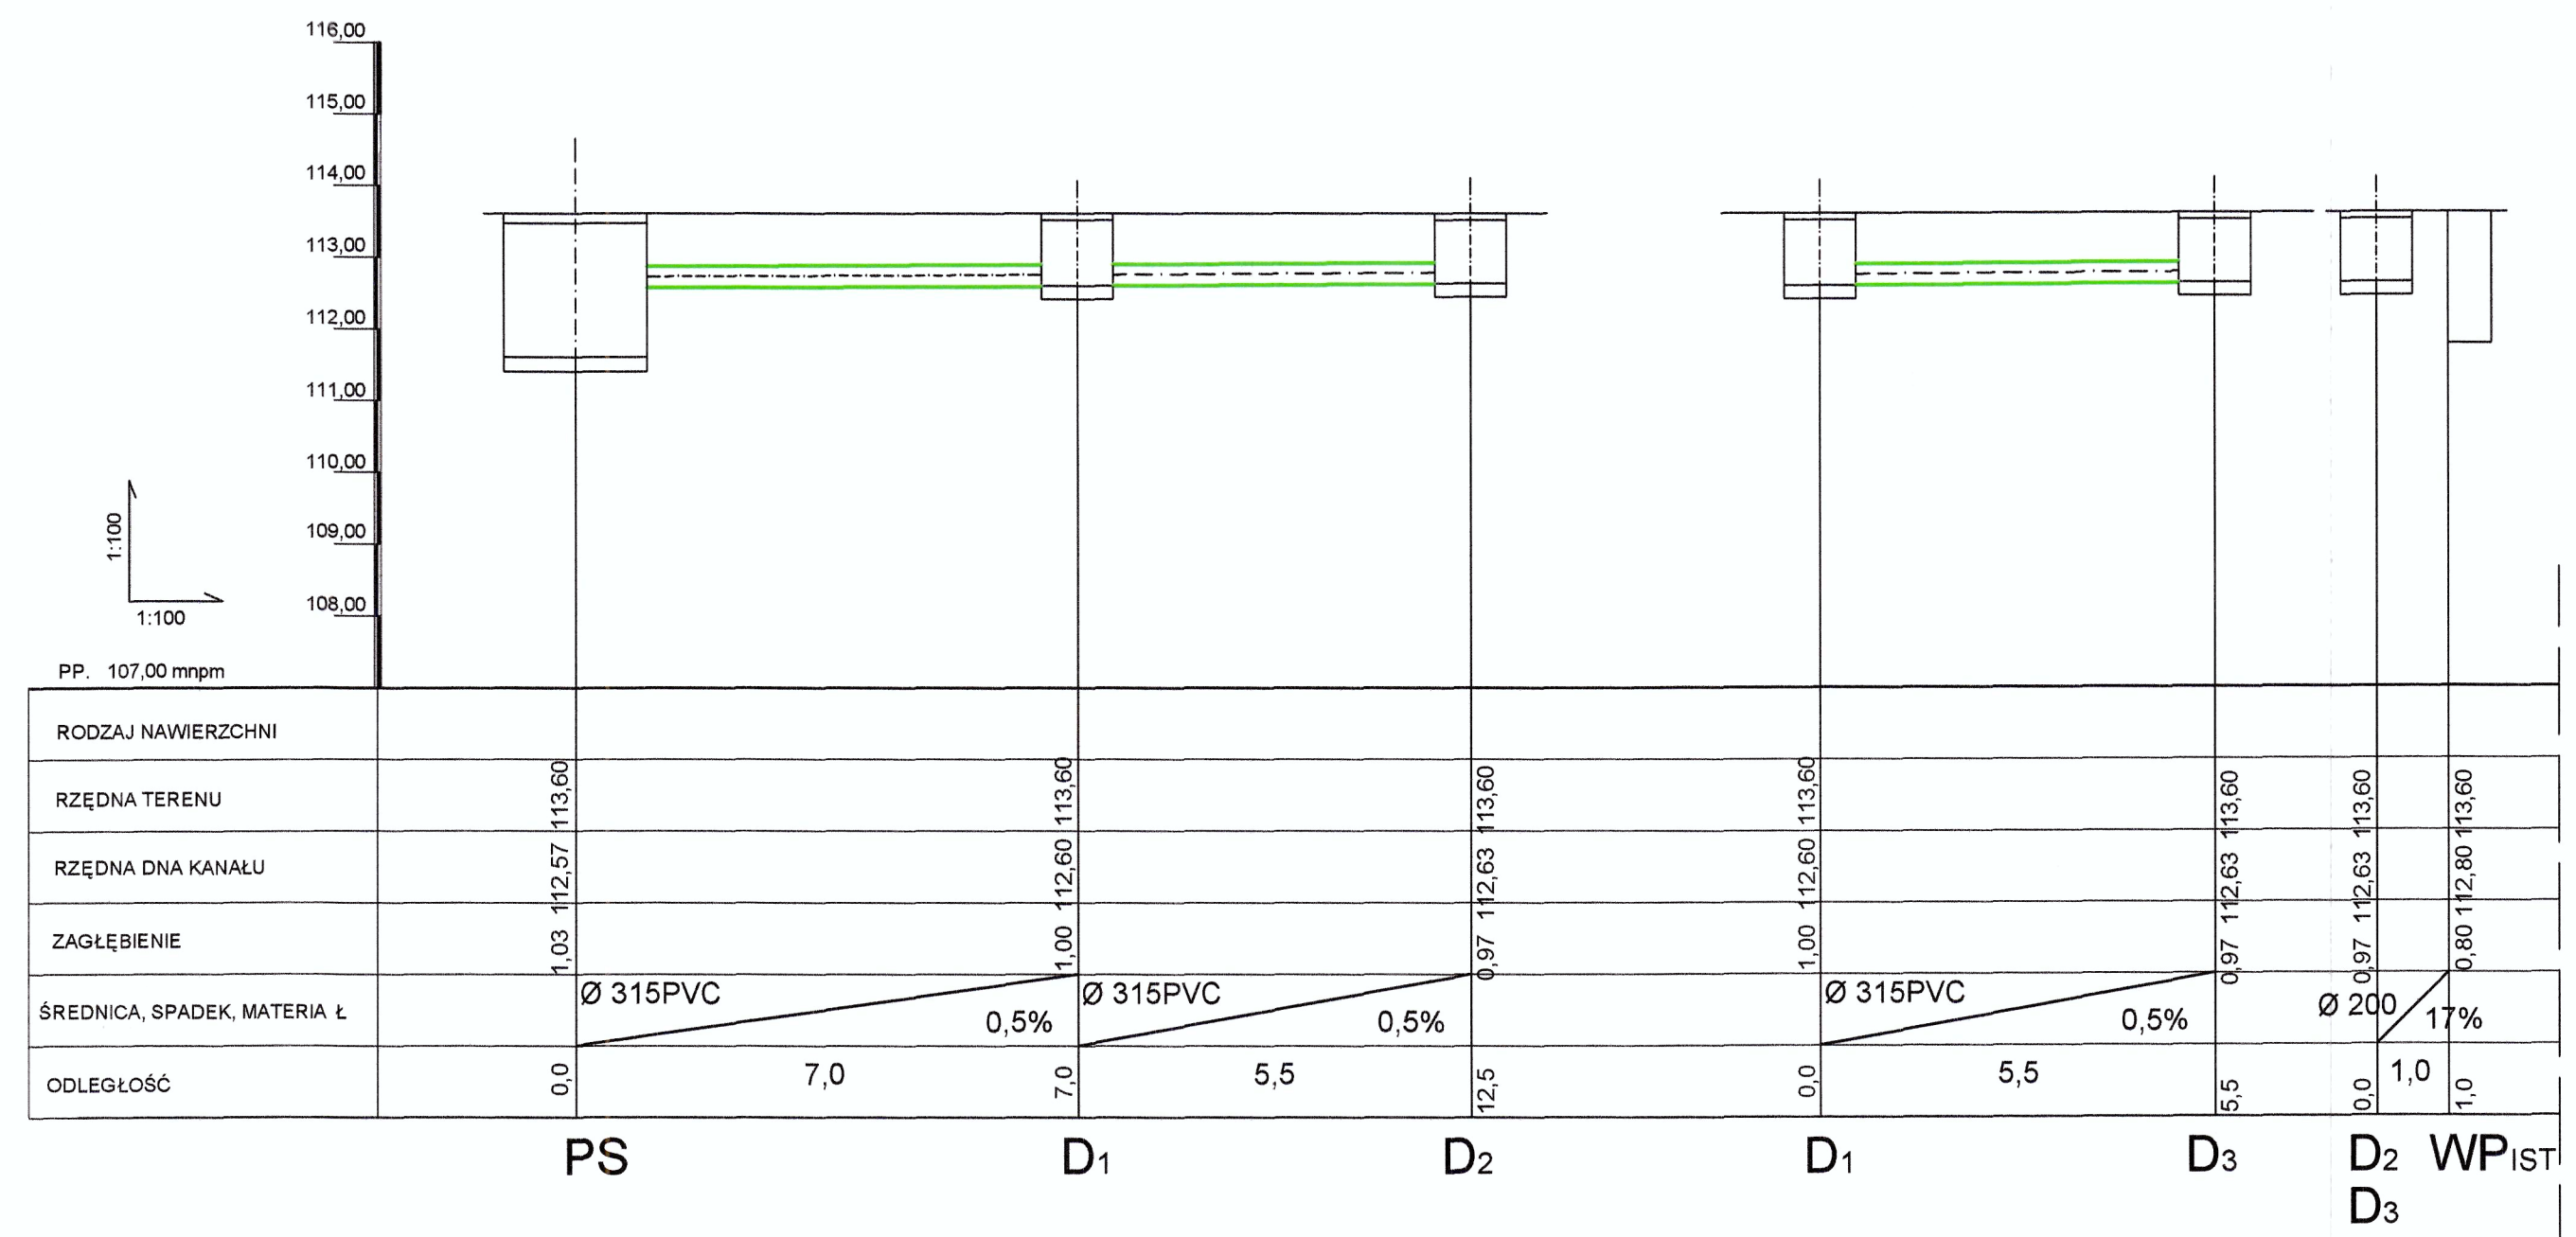

Jednostka projektowa:	<b>MOTYLES</b> kompleksowa obsługa budownictwa	ul. Toruńska 53b m 15 87-800 Włocławek tel.kom. 607 542 675
Lokalizacja:	Województwo Kujawsko Pomorskie Powiat Lipnowski Gmina Wielgie	
Inwestor:	URZĄD GMINY WIELGIE UL.STAROWIEJSKA 8	
Nazwa inwestycji:	Budowa kanalizacji deszczowej grawitacyjnej w ul.Ogrodowej	
Stadium dokumentacji:	PROJEKT BUDOWLANY	
Nazwa rysunku:	PROFIL PODŁUŻNY PRZYŁĄCZY KANALIZACJI DESZCZOWEJ GRAWITACYJNEJ	
Projektant:	mgr inż. Alicja Dembowska nr uprawnień budowlanych: UA-V-7342-5/6 /98 Wk. KUP/IS/0376/01	Podpis:
Sprawdzający:	inż. Krzysztof Sikorski nr uprawnień budowlanych nr.KUP/0073/PWOS/07, KUP/IS/0273 / 07	Podpis:
Data:	Skala:	Branża:
LUTY 2014 r.	1:100	Sanitarna
		Numer rysunku:
		3