

MIEJSCOWY PLAN ZAGOSPODAROWANIA PRZESTRZENNEGO W OBSZARZE OBEJMUJĄCYM OBREB GEODEZYJNY PŁONCZYN, GMINA WIELGIE

ZAŁĄCZNIK NR 1 DO UCHWAŁY NR RADY GMINY WIELGIE Z DN.

PROJEKT - WERSJA DO PONOWNEGO WYŁOŻENIA DO PUBLICZNEGO WGLĄDU


SKALA 1: 1000



PODZIAŁKA



Wyrzys ze studium uwarunkowań i kierunków zagospodarowania przestrzennego gminy Wielgie

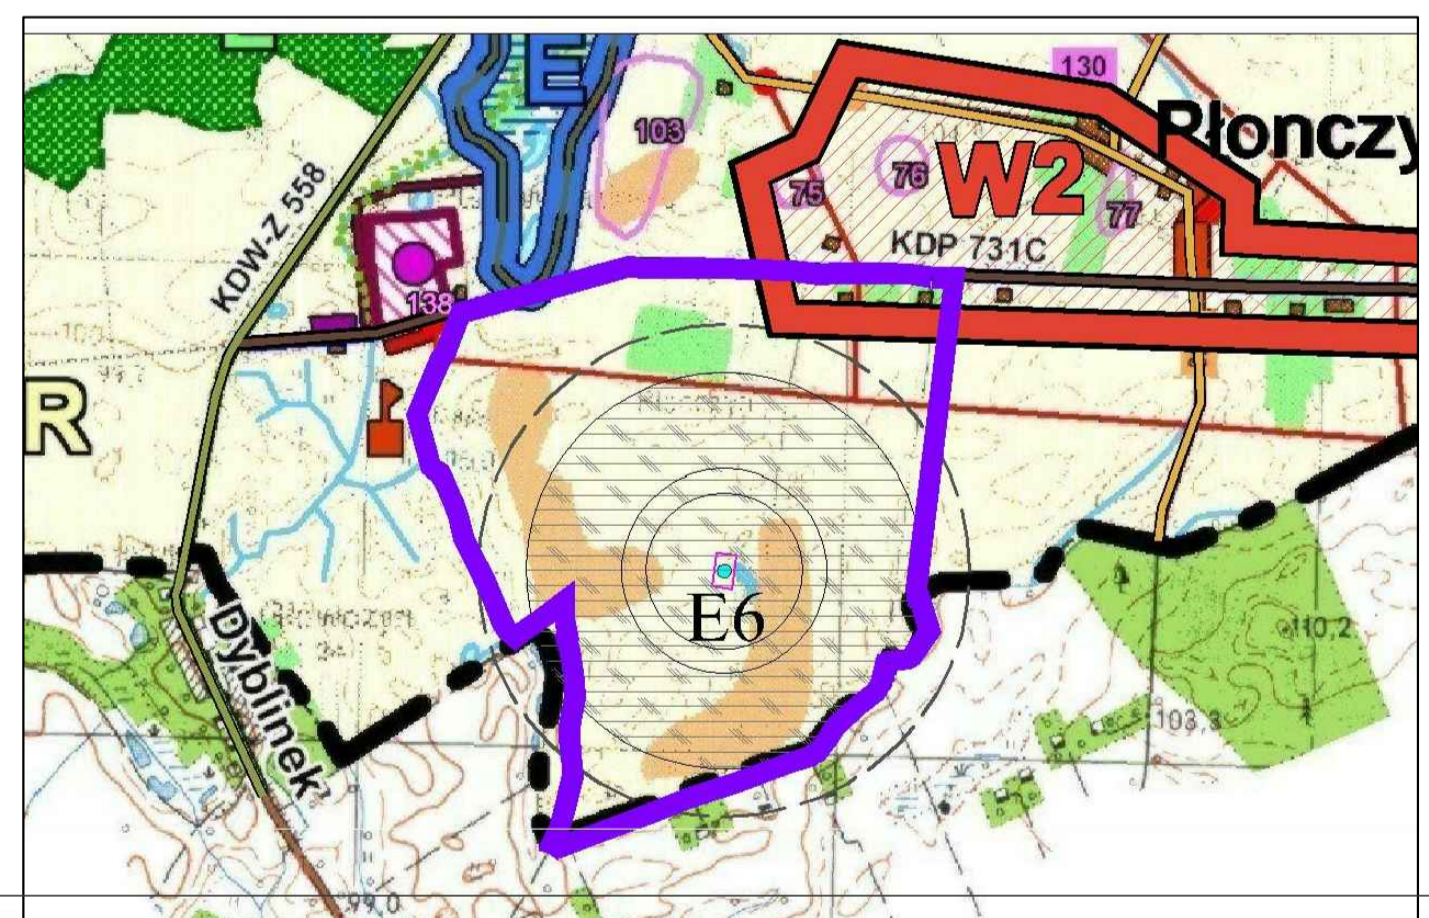

Legenda

	Przeznaczenie terenu		Infrastruktura drogowo-transportowa
	Linia rozgraniczająca tereny o różnym przeznaczeniu lub różnych zasadach zagospodarowania		Infrastruktura energetyczna
	Linia rozgraniczająca tereny o tym samym przeznaczeniu		Infrastruktura wodociągowa i kanalizacyjna
	Maksymalna nieprzekraczalna linia zabudowy		Infrastruktura inżynierska
	Granica strefy ochronnej związanej z ograniczeniem w zabudowie, zagospodarowaniu i użytkowaniu terenu oraz z występowaniem znaczącego oddziaływania elektroenergetycznych linii wysokiego napięcia na środowisko - IZOFAONA 45 dB		Infrastruktura telekomunikacyjna

województwo pomorskie
powiat lipnowski
gmina Wielgie
obręb Płonczyn
gm. Dobrzyń n/W
obręby: Główny, Wierznica

MAPA SYTUACyjNO WYSOKOŚCIOWA
Arkusze 1
Przeznaczona do celów planowania przestrzennego
skala 1:1000

INFORMACJE O MAPIE	Wzrost do celów planistycznych	Opis Placzu "10"	Wskazano adres
Skala planu	Wzrost do celów planistycznych		Przedsiębiorstwo Usług Geodezyjnych i Kartograficznych
Wzrost planu	Wzrost do celów planistycznych		mgr inż. Roman Fabiański
Wzrost planu	Wzrost do celów planistycznych		Lipno ul. Kosciuszki 12 lok. 22
Wzrost planu	Wzrost do celów planistycznych		tel./fax 54 2872163
Wzrost planu	Wzrost do celów planistycznych		tel. kom. 601 631 448

Kartofidy 169/2013
KROG-POJOK Lipno 092-201/2013
Lipno dn.27.12.2013

OZNACZENIA PLANU

- USTALENIA LINIOWE**
- GRANICA OPRACOWANIA PLANU
 - LINIA ROZGRANICZAJĄCA TERENY O RÓŻNYM PRZEZNACZENIU LUB RÓŻNYCH ZASADACH ZAGOSPODAROWANIA
 - LINIA ROZGRANICZAJĄCA TERENY O TYM SAMYM PRZEZNACZENIU
 - MAKSYMALNA NIEPRZEKRACZALNA LINIA ZABUDOWY
 - GRANICA STREFY OCHRONNEJ ZWIĄZANEJ Z OGRANICZENIEM W ZABUDOWIE, ZAGOSPODAROWANIU I UŻYTKOWANIU TERENU ORAZ Z WYSTĘPOWANIEM ZNACZĄCEGO ODDZIAŁYWANIA ELEKTROENERGETYCZNYCH LINII WYSOKIEGO NAPIĘCIA NA ŚRODOWISKO - IZOFAONA 45 dB

- PRZEZNACZENIE TERENU**
- R1** TERENY ROLNICZE
 - R2** TERENY ROLNICZE Z ZAKAZEM ZABUDOWY
 - RM** TERENY ZABUDOWY ZAGRODOWEJ W GOSPODARSTWACH ROLNYCH, HODOWLANEJ I OGRODNICZYCH
 - PE** TERENY PRODUKCJI ENERGII ELEKTRYCZNEJ

USTALENIA Z ZAKRESU OCHRONY PRZYRODY

- OSNOWA EKOLOGICZNA (PLAT EKOLOGICZNY, CIĄG EKOLOGICZNY)

- KOMUNIKACJA**
- KDZ** TERENY DRÓG PUBLICZNYCH KLASY ZBIORCZEJ
 - KDD** TERENY DRÓG PUBLICZNYCH KLASY DOJAZDOWEJ
 - KDX** TERENY DRÓG PIESZO-JEJZDNYCH
 - KDW** TERENY DRÓG WEWNĘTRZNYCH

POZOSTAŁE OZNACZENIA NA RYSUNKU - INFORMACJE

- GRANICA ADMINISTRACYJNA GMINY
- LINIE ROZGRANICZAJĄCE TERENY POZA OBSZAREM PLANU
- LINIA ELEKTROENERGETYCZNA ŚREDNIEGO NAPIĘCIA
- LINIA ELEKTROENERGETYCZNA NISKIEGO NAPIĘCIA
- STREFA OCHRONNA OD LINII ELEKTROENERGETYCZNEJ ŚREDNIEGO NAPIĘCIA