



ELEWACJE

skala 1:100

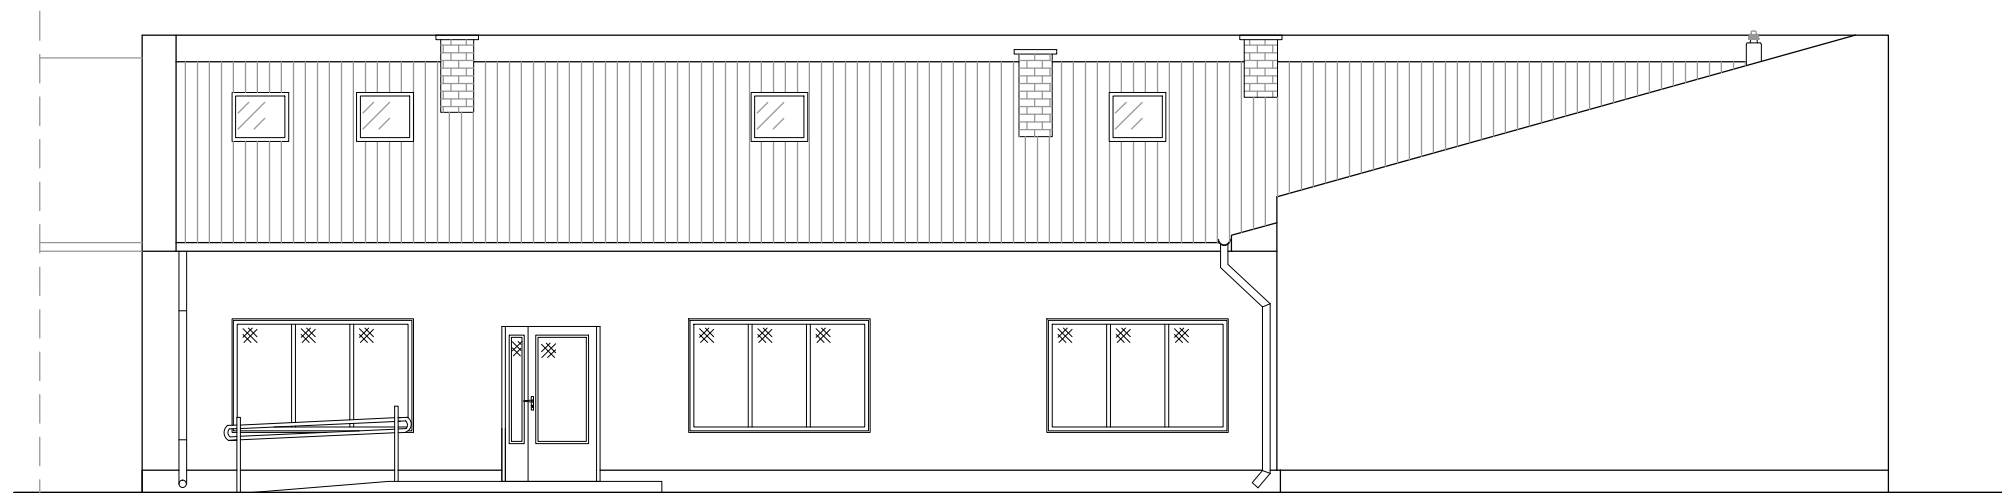

ELEWACJA FRONTOWA

 

ELEWACJA TYLNA

wymiary podano w "cm"

Wymiary należy sprawdzać naturze. Wszelkie rozbieżności należy zgłosić do autorskiego biura projektowego.

Inwestor: <i>Gmina Wielgie</i> <i>ul. Starowiejska 8, 87-603 Wielgie</i>		
Obiekt: <i>Budynek biurowo-garażowy</i> <i>ul. Starowiejska 8, 87-603 Wielgie, dz. nr 261/1, obr. Wielgie nr 0020</i>		
Treść rysunku: Elewacje I		
funkcja:	podpis:	
projektował: mgr inż.arch. Hanna Falkiewicz-Marciniak upr. nr BUA.III.16/63 specjalność architektoniczna		
branża: ARCHITEKTURA	nr rys.:	skala:
faza: PROJEKT BUDOWLANY	data: 09.2015	A-4 1:100