
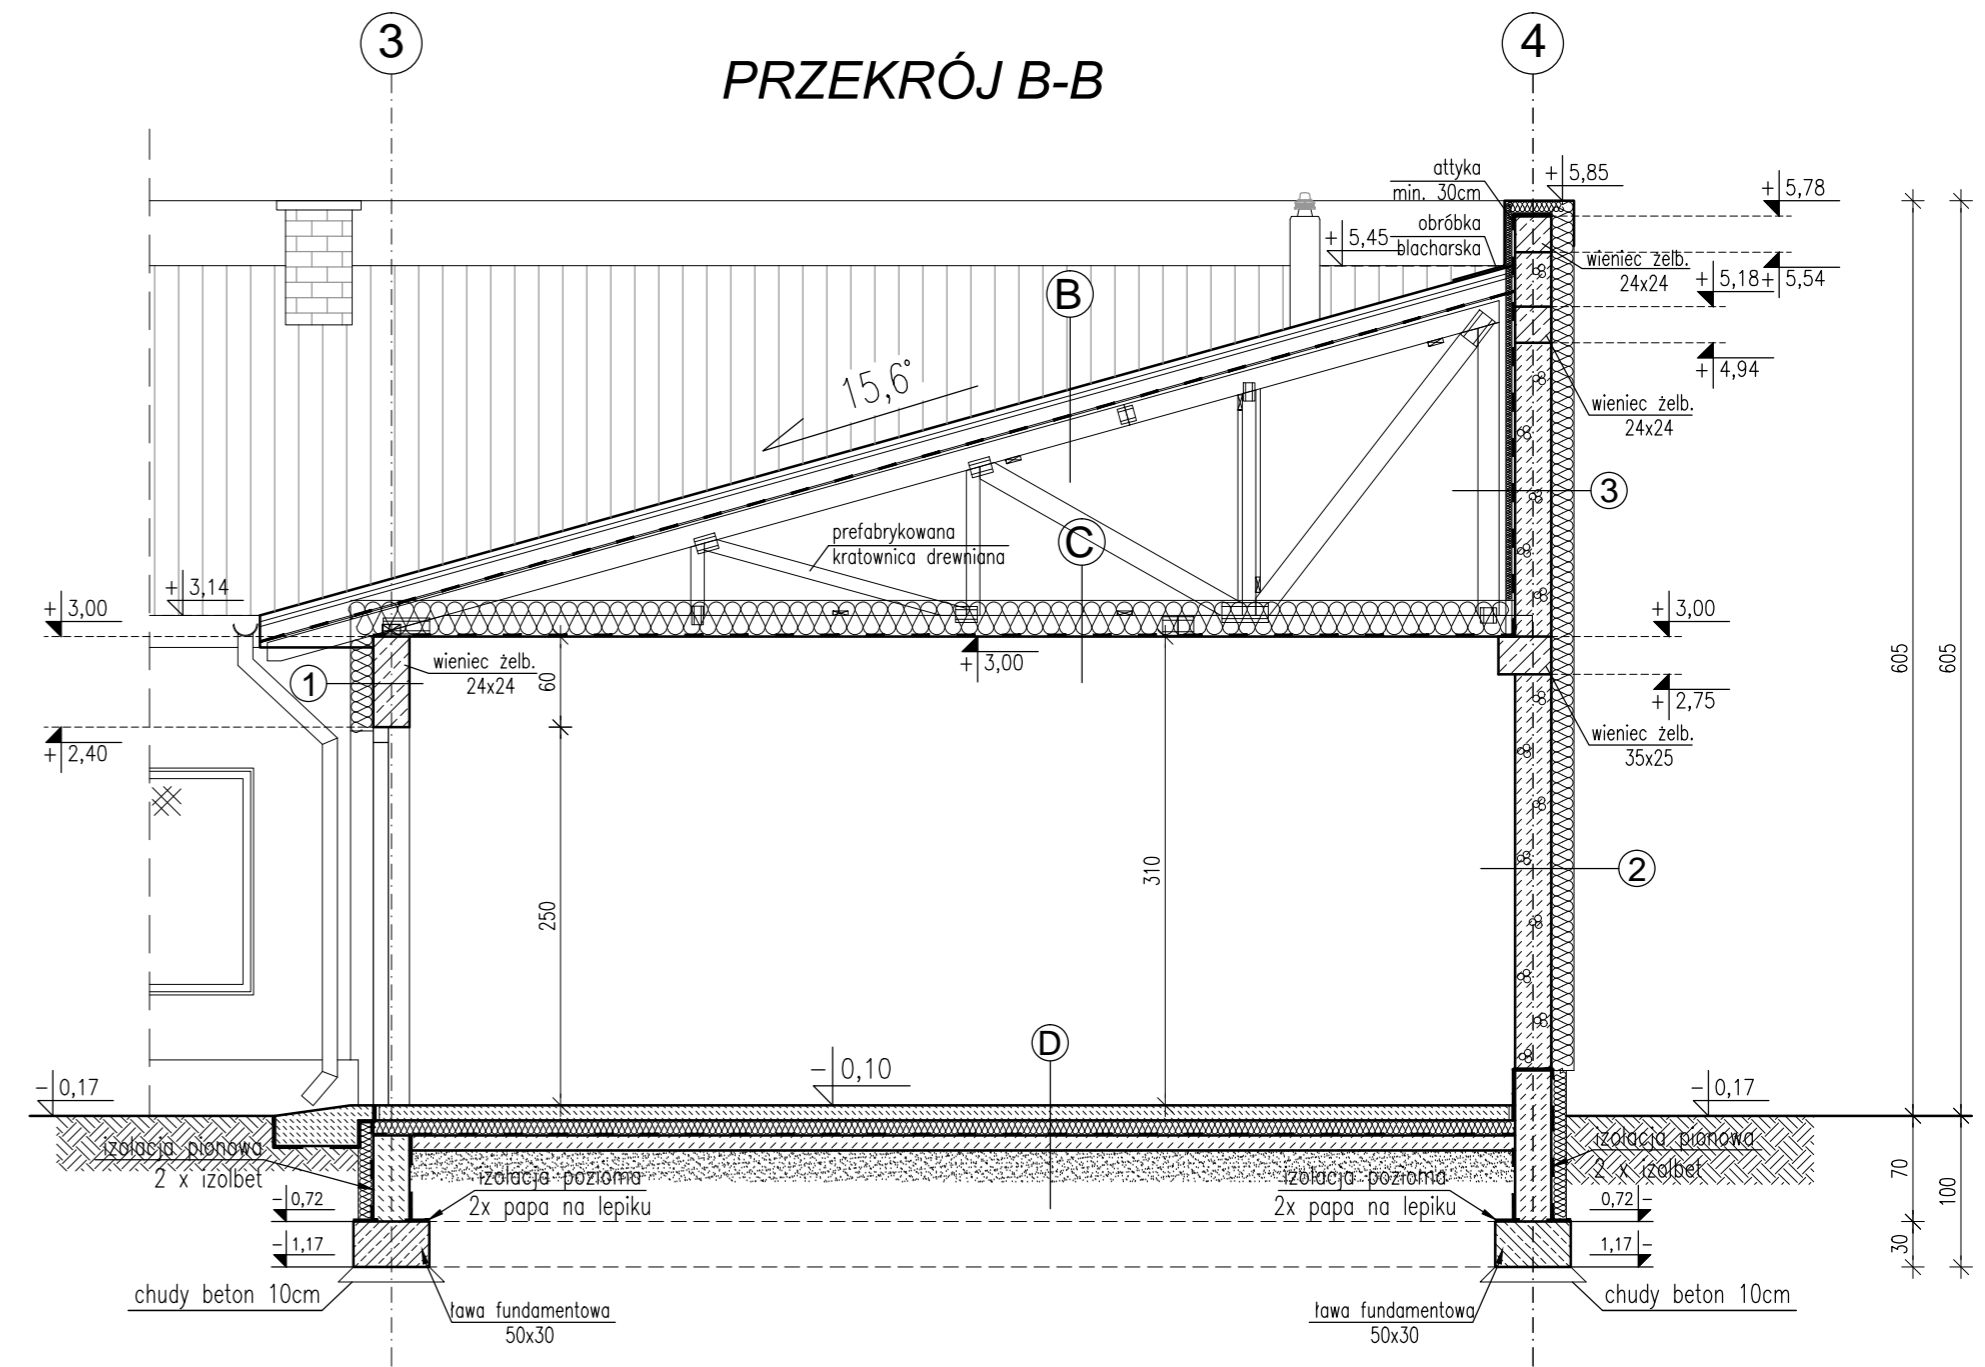


# PRZEKROJE

## skala 1:50

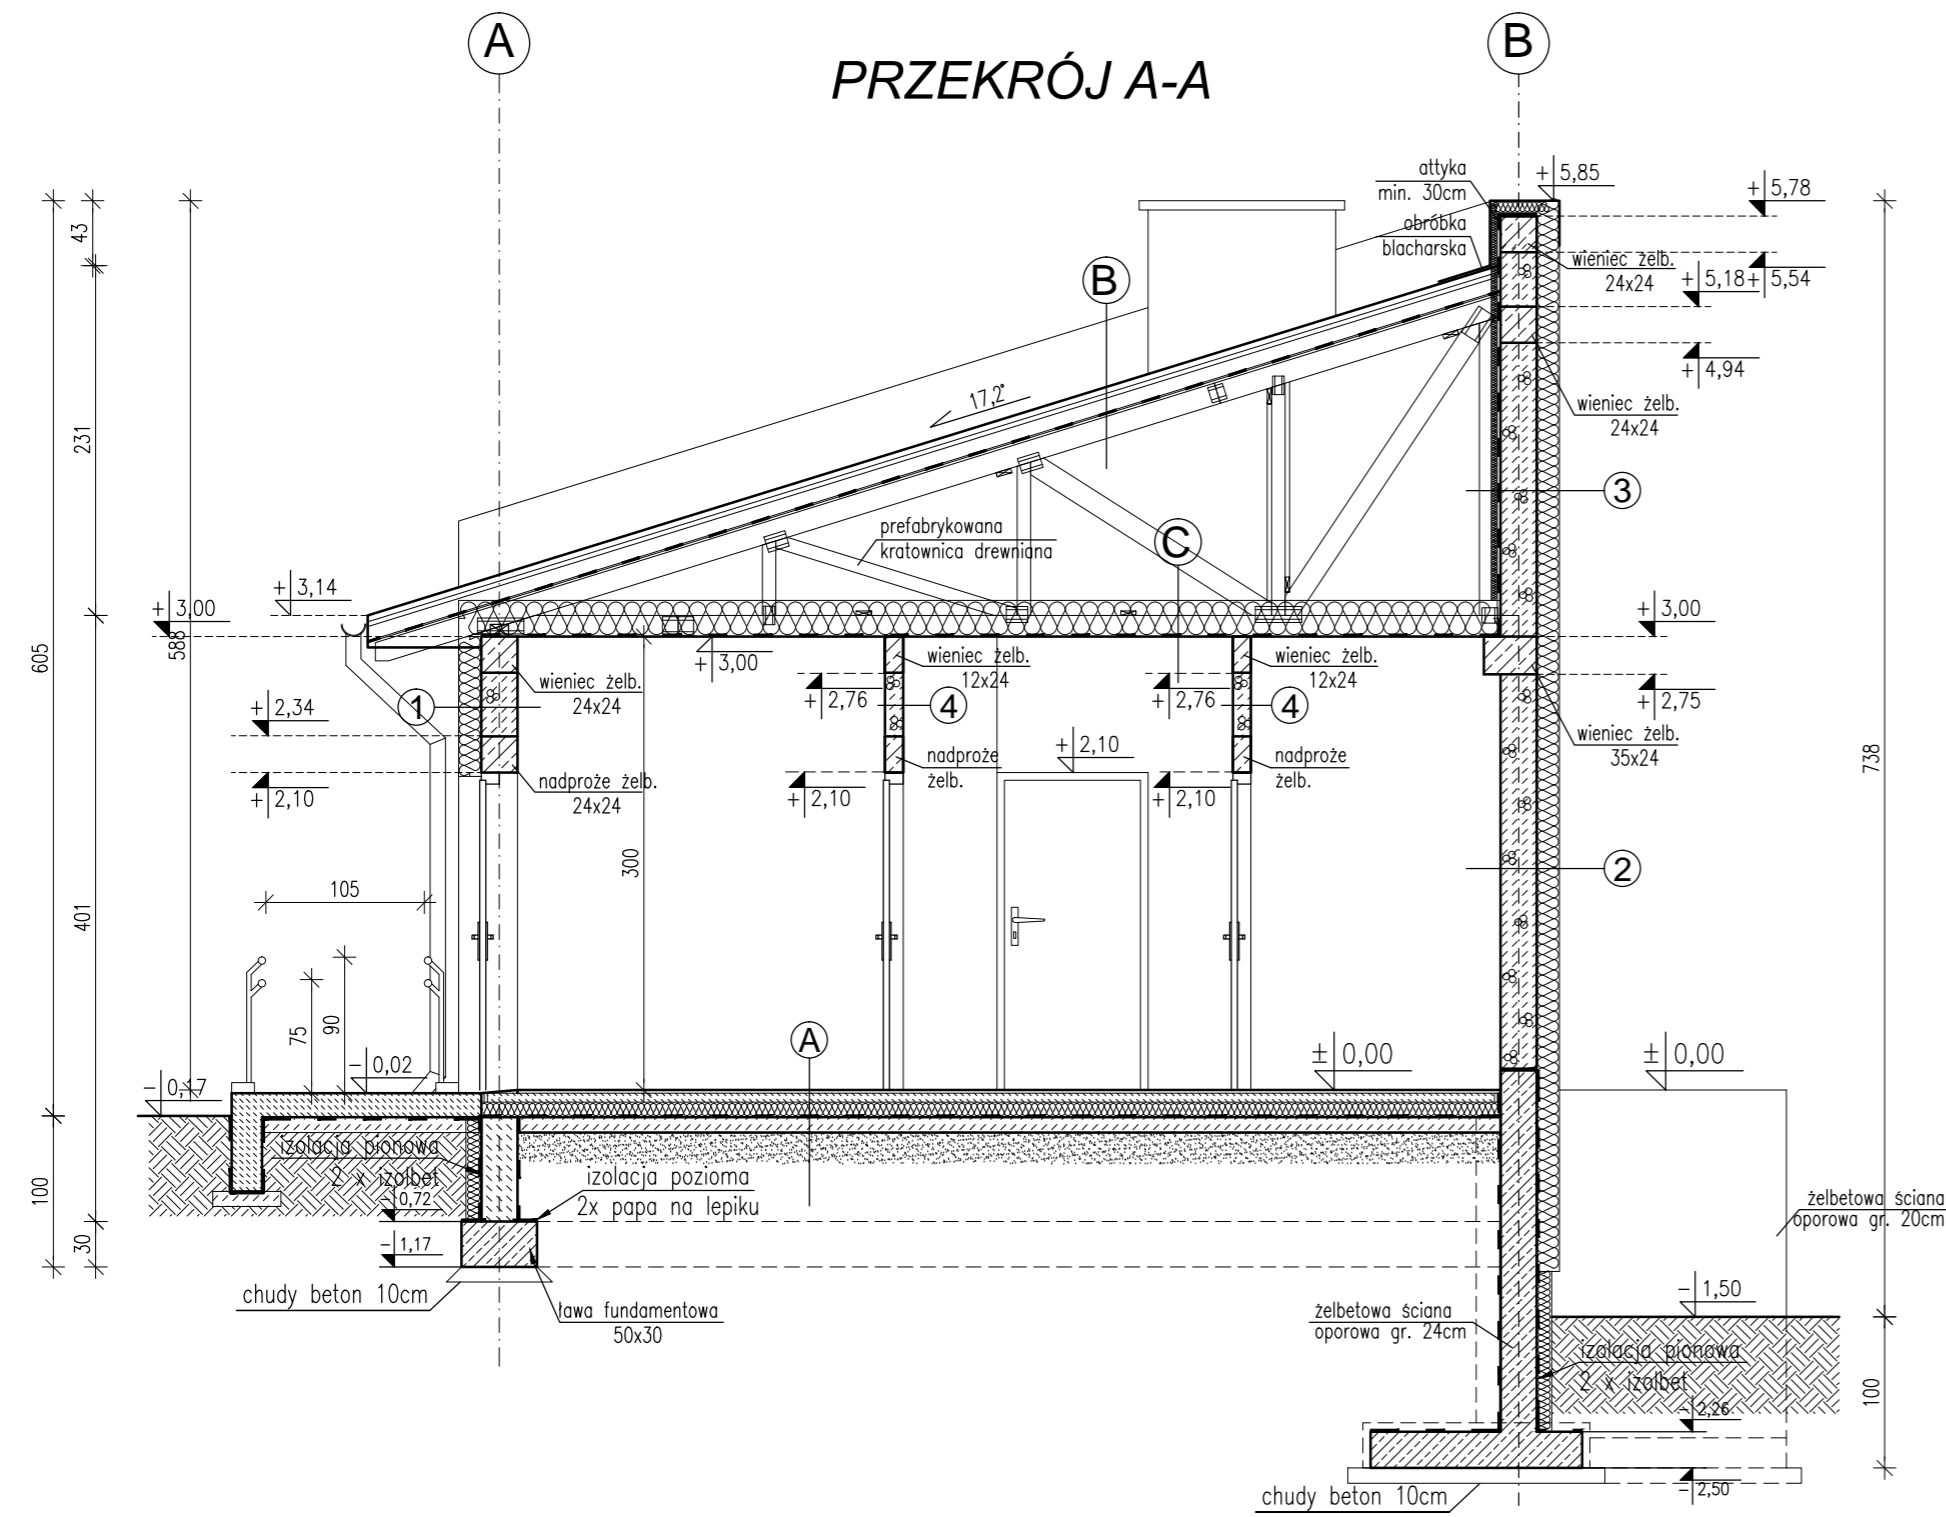

**A**

1	posadzka wg oznaczenia na rzucie	-
2	podłoże cementowe	6,0 cm
3	styropian EPS100	10,0 cm
4	folia PE	-
5	beton B15	10,0 cm
6	Piasek ubijany warstwami po 20-30cm do wskaźnika min. Js=0,98	-

**B**

1	blacha trapezowa	2,5 cm
2	łaty, kontrłaty	4,5x6cm
3	kontrłaty	4x2cm
4	folia p. wiatrowa	-
5	krokwie	16,0cm

**C**

1	Przestrzeń powietrzna	-
2	włna mineralna	25,0cm
3	folia paroszczelna	-
4	pas dolne wiązarów drewnianych	-
5	strop podwieszony - płyty G-K na ruszcie stalowym	-

**D**

1	plyta żelbetowa, beton B20 zbrojony siatką z prętów Ø8co20/20cm, posadzka dylatowana polami 4,0x4,0m	-
2	styropian EPS200	10,0 cm
3	izolacja wodoszczelna	-
4	podkład betonowy B10	15,0cm
5	piasek różnoziarnisty ubijany warstwami o gr. max. 20cm do uzyskania wskaźnika zagęszczenia min. Js=0,98	-

**1**

1	tynk cienkowarstwowy	-
2	styropian	15,0 cm
3	gazobeton	24,0 cm
4	tynk cem-wap	1,5 cm

**2**

1	tynk cienkowarstwowy	-
2	włna mineralna	15,0 cm
3	gazobeton	24,0 cm
4	tynk cem-wap	1,5 cm

**3**

1	tynk cienkowarstwowy	-
2	włna mineralna	15,0 cm
3	gazobeton	24,0 cm
4	izolacja przeciwwilgociowa	-
4	włna mineralna	5,0 cm


**4**

1	tynk cem-wap	1,5 cm
3	gazobeton	12,0 cm
4	tynk cem-wap	1,5 cm

### PRZEKRÓJ C-C

Zakończenie ścian w osiach 2', A', B

1:50

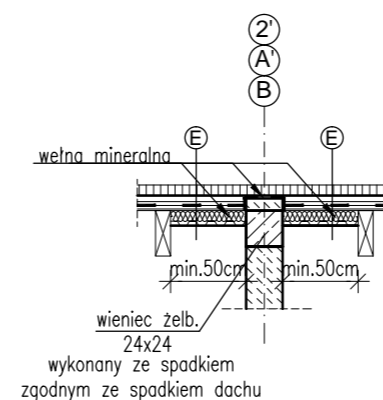

**E**

1	blacha trapezowa	-
2	łaty, kontrłaty	-
3	folia paroprzepuszczalna	-
4	włna mineralna	6,0cm
5	blacha trapezowa	-

wymiary podano w "cm"

Wymiary należy sprawdzać naturze. Wszelkie rozbieżności należy zgłosić do autorskiego biura projektowego.

Inwestor: <b>Cmína Wielgie</b> <b>ul. Starowiejska 8, 87-603 Wielgie</b>		
Obiekt: <b>Budynek biurowo-garazowy</b> <b>ul. Starowiejska 8, 87-603 Wielgie, dz. nr 261/1, obr. Wielgie nr 0020</b>		
Treść rysunku: <b>Przekroje A-A, B-B</b>		
funkcja:	podpis:	
projektował: mgr inż. arch. Hanna Falkiewicz-Marciniak upr. nr BUA.III.116/63 specjalność architektoniczna		
branża: <b>ARCHITEKTURA</b>	nr rys.:	skala:
faza: <b>PROJEKT BUDOWLANY</b>	data: <b>09.2015</b>	<b>A-3</b> 1:50