



# ELEWACJE

skala 1:100

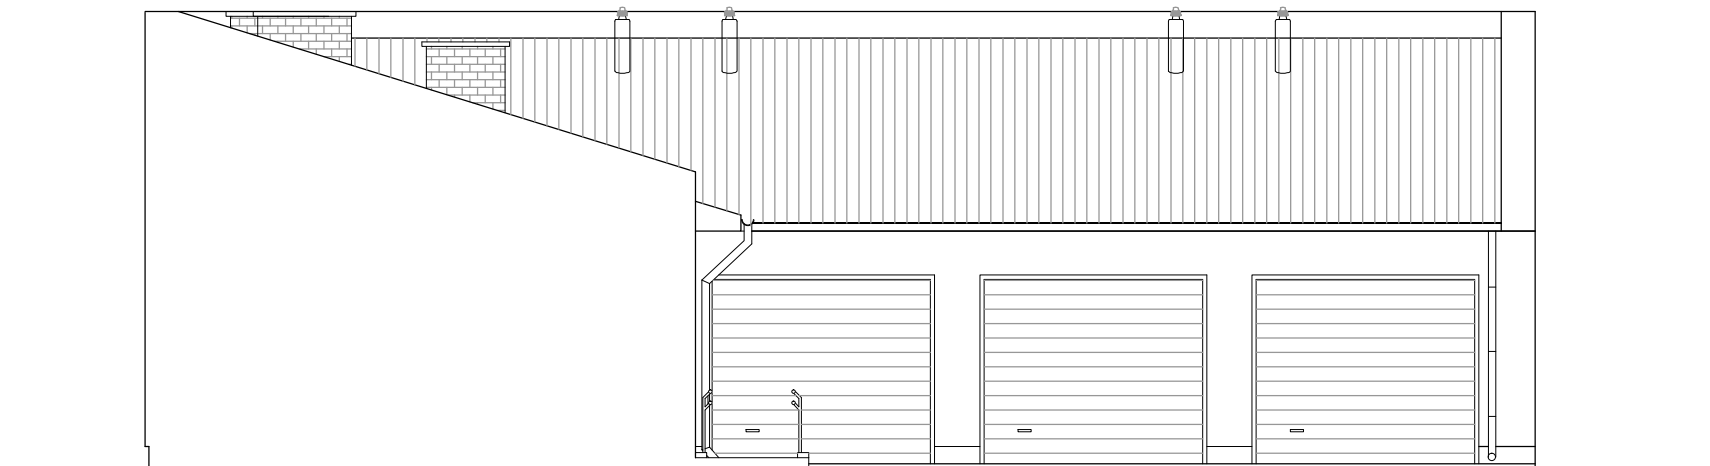

ELEWACJA BOCZNA LEWA

 

ELEWACJA BOCZNA PRAWA

wymiary podano w "cm"

Wymiary należy sprawdzać naturze. Wszelkie rozbieżności należy zgłosić do autorskiego biura projektowego.

Inwestor: <i>Cmina Wielgie</i> <i>ul. Starowiejska 8, 87-603 Wielgie</i>			
Obiekt: <i>Budynek biurowo-garażowy</i> <i>ul. Starowiejska 8, 87-603 Wielgie, dz. nr 261/1, obr. Wielgie nr 0020</i>			
Treść rysunku: <b>Elewacje II</b>			
funkcja:		podpis:	
projektował: mgr inż.arch. Hanna Falkiewicz-Marciniak upr. nr BUA.III.16/63 specjalność architektoniczna			
branża: ARCHITEKTURA		nr rys.:	skala:
faza: PROJEKT BUDOWLANY	data: 09.2015	A-5	1:100