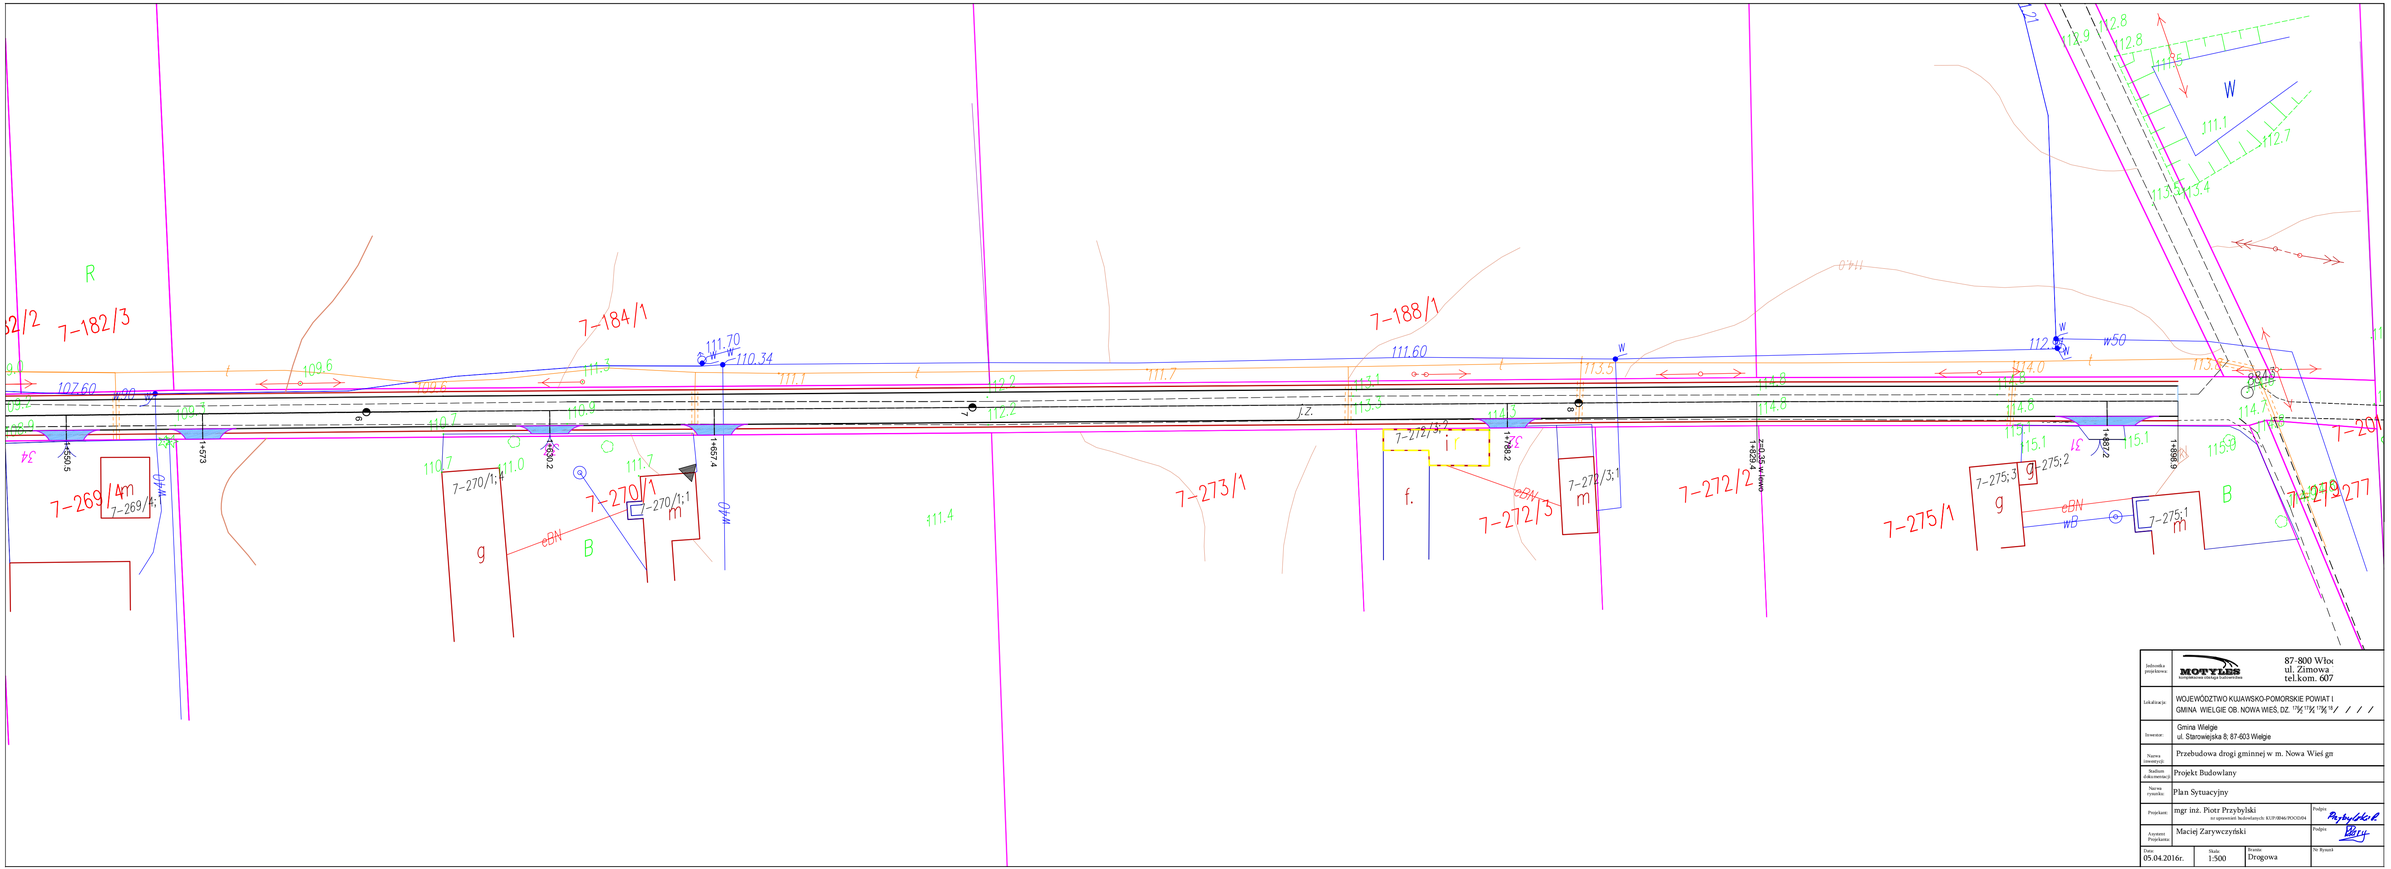

Jednostka projektowa:	MOTYLES Wyceny nieruchomości Usługi budowlane	87-800 Włocławek ul. Zimowa tel.kom. 607	
Lokalizacja:	WOJEWÓDZTWO KUJAWSKO-POMORSKIE POWIAT I. GMINA WIELGIE OB. NOWA WIEŚ, DZ. 7/2, 11/2, 17/2, 21/2		
Inwestor:	Gmina Wielgie ul. Starowiejska 8; 87-603 Wielgie		
Nazwa inwestycji:	Przebudowa drogi gminnej w m. Nowa Wieś gm		
Rodzaj dokumentacji:	Projekt Budowlany		
Nazwa rysunku:	Plan Sytuacyjny		
Projektant:	mgr inż. Piotr Przybylski nr uprawnień budowlanych: KUP/0846/POOD/04		Podpis:
Asystent Projektanta:	Maciej Zarywczyński		Podpis:
Data: 05.04.2016r.	Skala: 1:500	Branża: Drogowa	Nr Rysunk: