



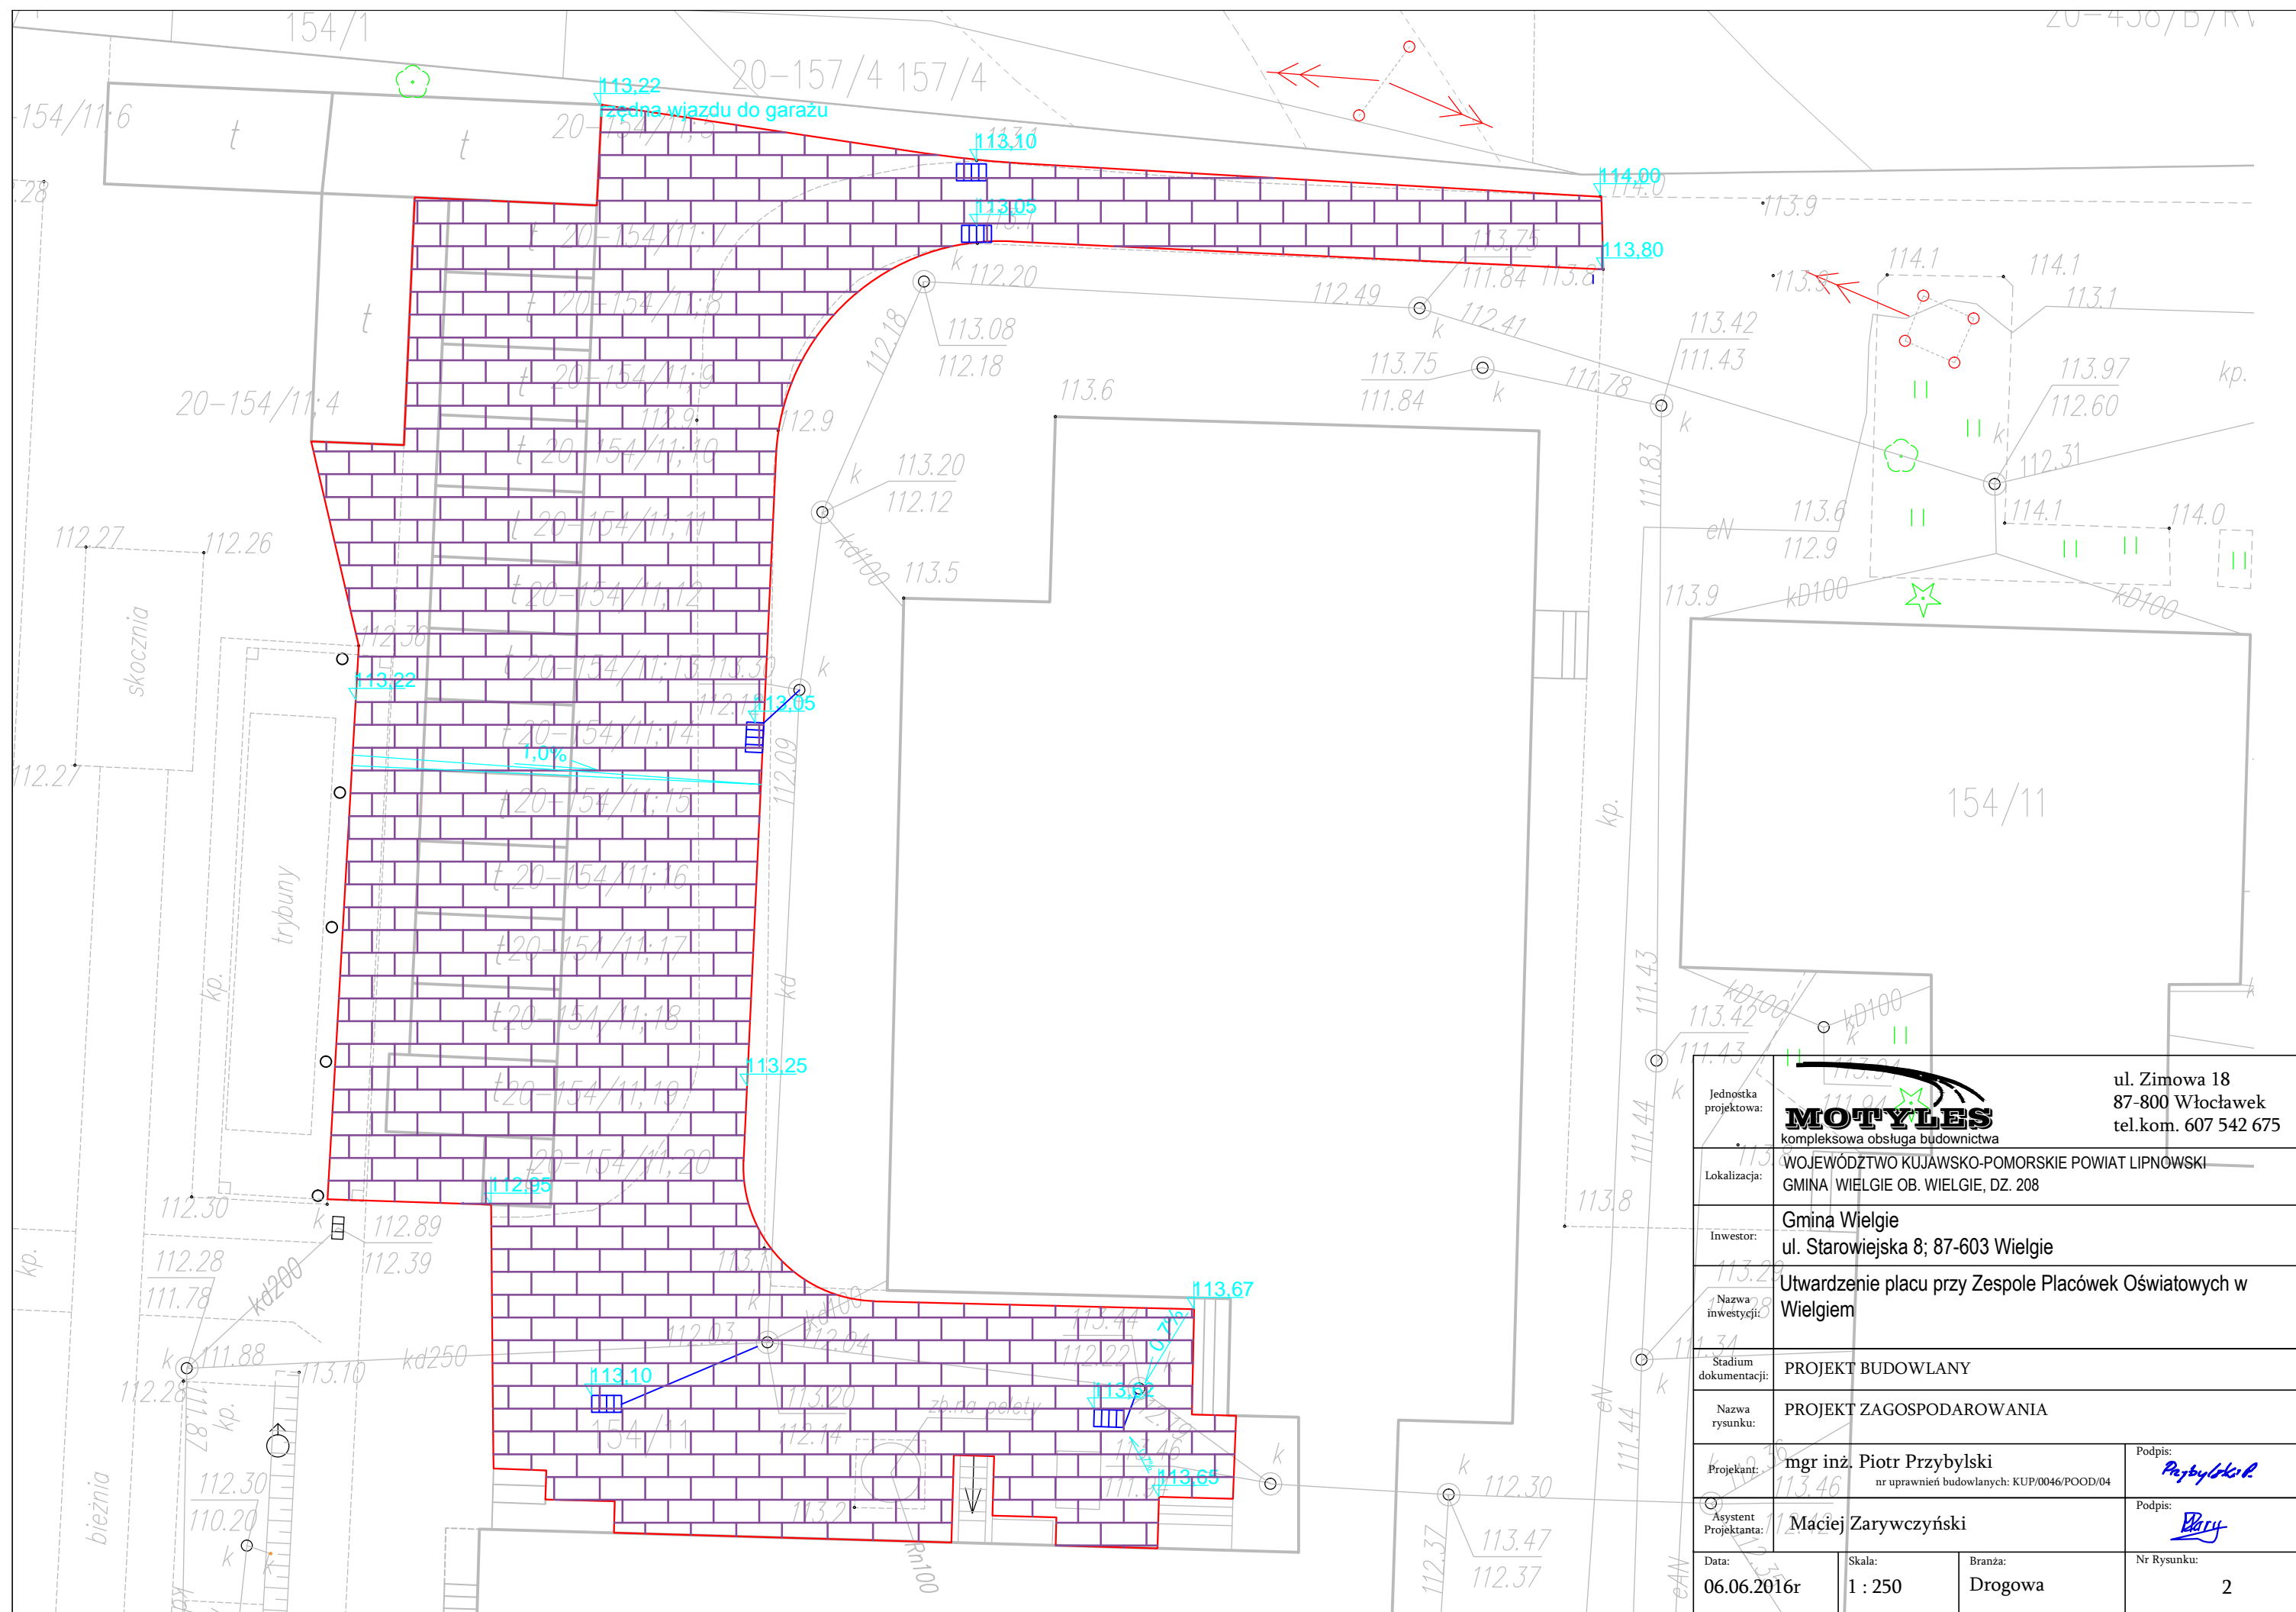


Legenda:

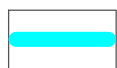


**PRZEBUDOWYWANA
DROGA**




Jednostka projektowa:	 MOTYLES kompleksowa obsługa budownictwa		ul. Zimowa 18 87-800 Włocławek tel.kom. 607 542 675
Lokalizacja:	WOJEWÓDZTWO KUJAWSKO-POMORSKIE POWIAT LIPNOWSKI GMINA WIELGIE OB. WIELGIE, DZ. 208		
Inwestor:	Gmina Wielgie ul. Starowiejska 8; 87-603 Wielgie		
Nazwa inwestycji:	Utwardzenie placu przy Zespole Placówek Oświatowych w Wielgim		
Stadium dokumentacji:	PROJEKT BUDOWLANY		
Nazwa rysunku:	Plan orientacyjny		
Projektant:	mgr inż. Piotr Przybylski nr uprawnień budowlanych: KUP/0046/POD/04	Podpis: 	
Asystent Projektanta:	Maciej Zarywczyński	Podpis: 	
Data:	06.06.2016r	Skala:	1 : 25 000
Branża:	Drogowa		Nr Rysunku:
			1



Jednostka projektowa:	MOTYLES kompleksowa obsługa budownictwa	ul. Zimowa 18 87-800 Włocławek tel.com. 607 542 675
Lokalizacja:	WOJEWÓDZTWO KUJAWSKO-POMORSKIE POWIAT LIPNOWSKI GMINA WIELGIE OB. WIELGIE, DZ. 208	
Inwestor:	Gmina Wielgie ul. Starowiejska 8; 87-603 Wielgie	
Nazwa inwestycji:	Utwardzenie placu przy Zespole Placówek Oświatowych w Wielgim	
Stadium dokumentacji:	PROJEKT BUDOWLANY	
Nazwa rysunku:	PROJEKT ZAGOSPODAROWANIA	
Projektant:	mgr inż. Piotr Przybylski nr uprawnień budowlanych: KUP/0046/POOD/04	Podpis: <i>Przybylski P.</i>
Asystent Projektanta:	Maciej Zarywczyński	Podpis: <i>Zarywczyński M.</i>
Data:	Skala:	Branża:
06.06.2016r	1 : 250	Drogowa
		Nr Rysunku:
		2

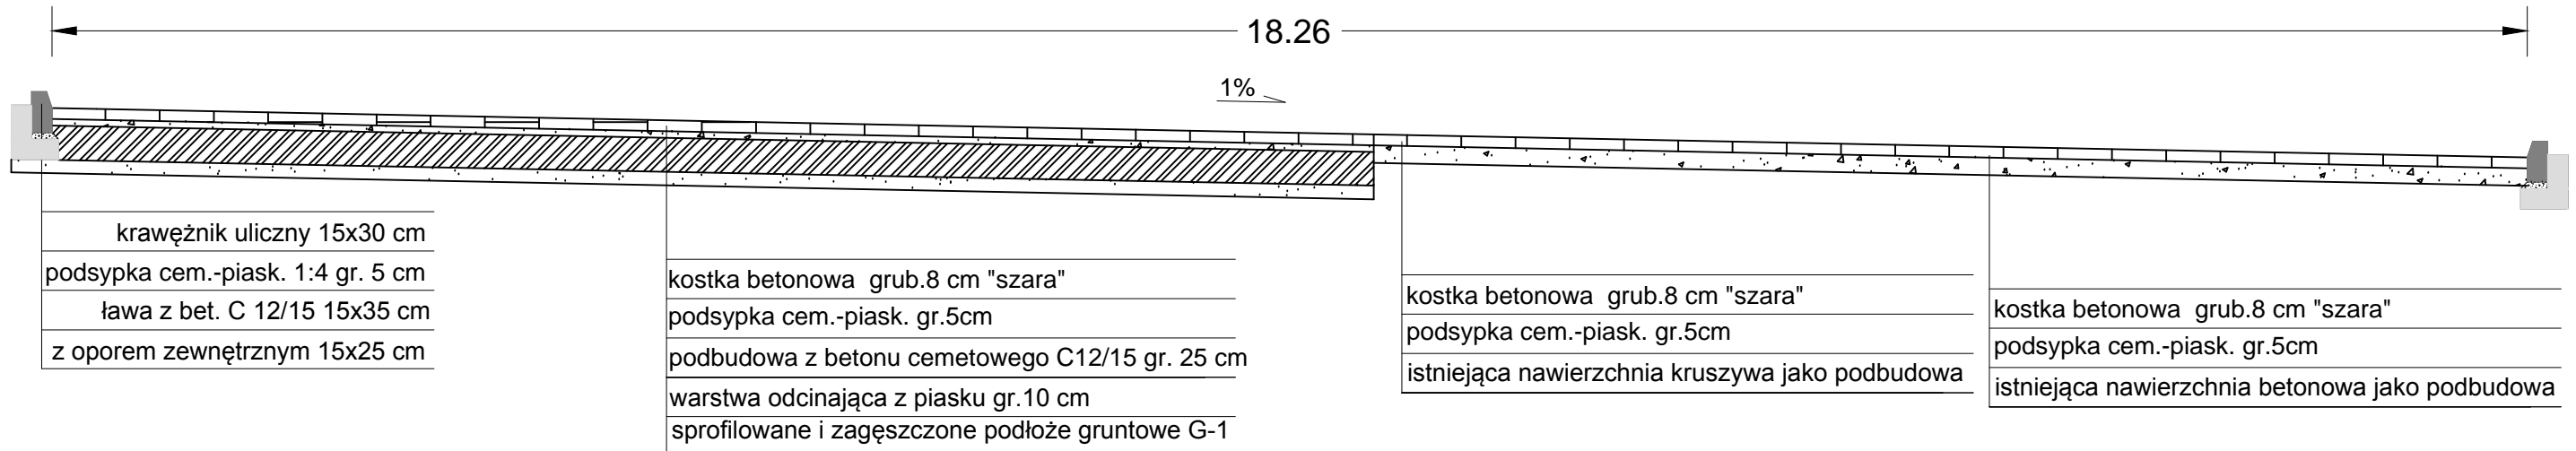"A-A"



Jednostka projektowa:	 MOTYLES kompleksowa obsługa budownictwa	87-800 Włocławek ul. Zimowa 18 tel.kom. 607 542 675	
Lokalizacja:	WOJEWÓDZTWO KUJAWSKO-POMORSKIE POWIAT LIPNOWSKI GMINA WIELGIE . MIEJSCOWOŚĆ WIELGIE DZ.154/11		
Inwestor:	Gmina Wielgie ul. Starowiejska 8; 87-603 Wielgie		
Nazwa inwestycji:	Utwardzenie placu przy Zespole Placówek Oświatowych w Wielgim		
Stadium dokumentacji:	Projekt Budowlany		
Nazwa rysunku:	Przekroje Normalne		
Projektant:	mgr inż. Piotr Przybylski nr uprawnień budowlanych: KUP/0046/POOD/04	Podpis: 	
Asystent Projektanta:	Maciej Zarywczyński	Podpis: 	
Data:	Skala:	Branża:	
06.06.2016r.	1:50	Drogowa	
			Nr Rysunku: 3