


DROGA POWIATOWA 2724C - KŁOKOCK – SZPIEGOWO
 PAS DROGOWY W m. WITKOWO gm. WIELGIE dz.nr 317/2, 348, 178/2.
 LOKALIZACJA RURY OCHRONNEJ DN 160 (159 X 5,60) – 17,00 mb.

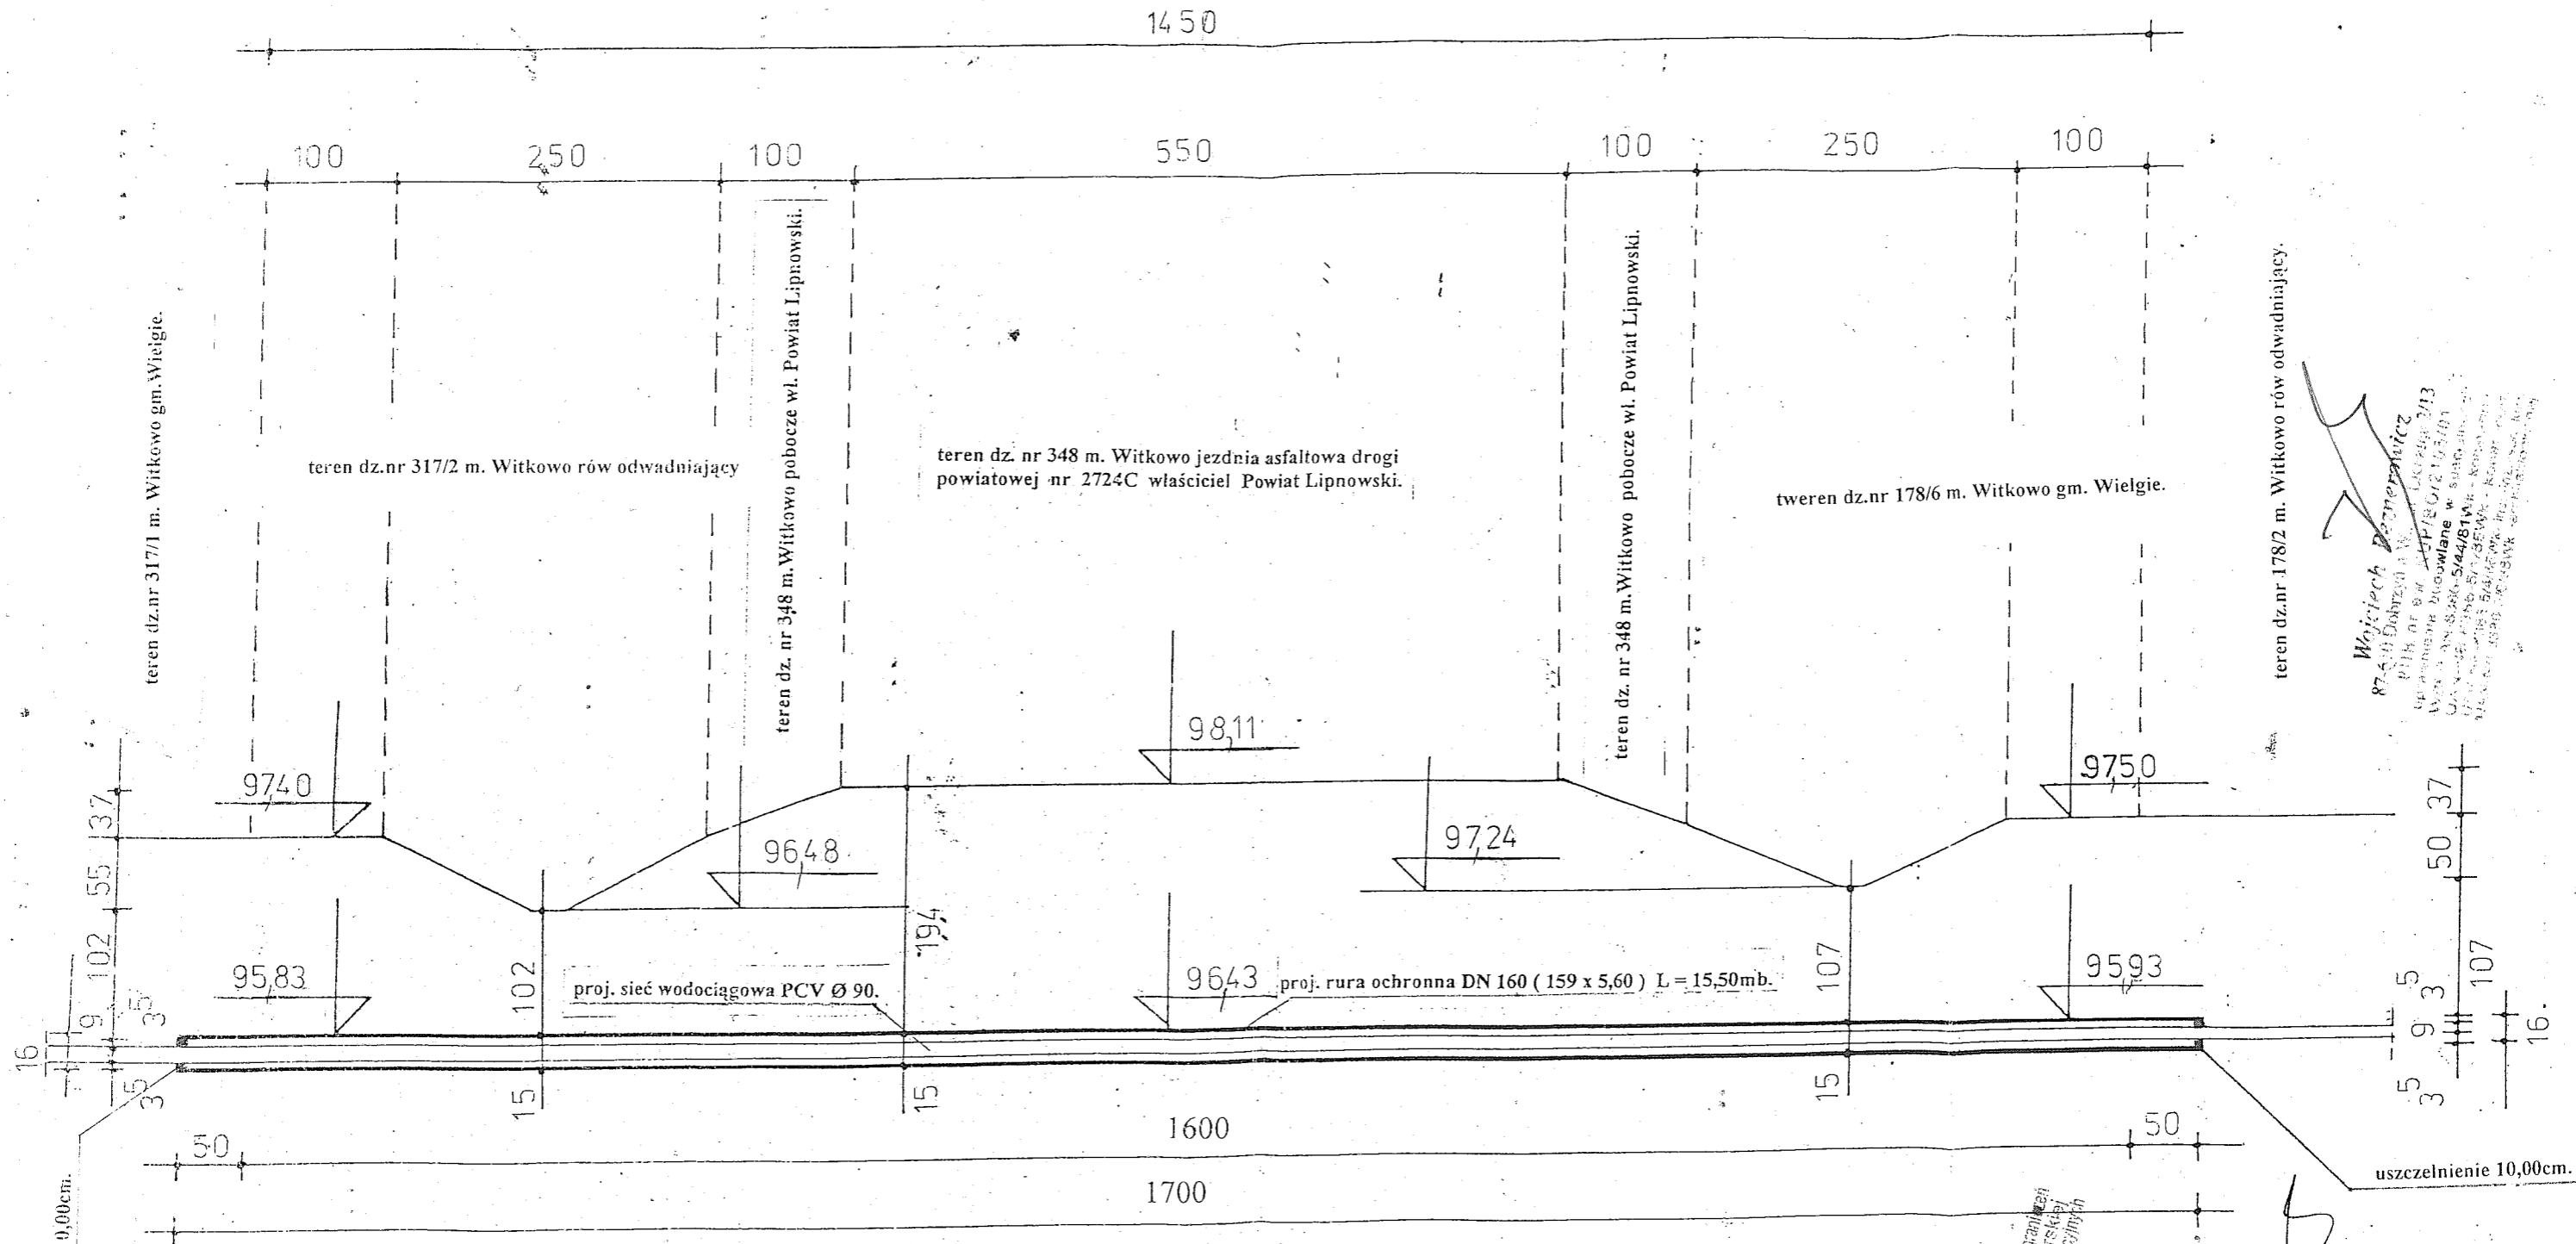

PRZEKRÓJ A – A pasa drogowego drogi powiatowej 2724C w-m. Witkowo gm. Wielgie projektowane jury ochronnej DN 160 wraz z projektowaną siecią wodociągową PCV Ø 90.

Tytuł opracowania	Lokalizacja rury ochronnej PVC DN 160 – 17,00mb.	nr rys. 2.
Inwestor	Gmina Wielgie powiat Lipno.	data – lipiec 2016.
Adres	Droga Powiatow 2724C – Pas drogowy dz.nr 317/2, 348, 178/2. m. Witkowo gm. Wielgie.	skala - 1 : 10
Opracował	ZEWiK – ZUB Dobrzyń nad Wisłą ul. Lipnowska 11A.	Podpis
Projektant	Wojciech Reznarowicz upr.bud.44/81Wk – upr.bud.1/85Wk – upr.bud. 4/86Wk – upr.bud.6/88Wk – KUP/BO/2105/01.	Podpis
Projektant	Andrzej Miazek upr.bud. 85/94 Wk – KUB/IS/1584/01.	Podpis

mgr inż. Andrzej Miazek
 upr. bud. 85/94 Wk – KUB/IS/1584/01
 upr. bud. 4/86 Wk – upr. bud. 6/88 Wk – KUP/BO/2105/01
 upr. bud. 1/85 Wk – upr. bud. 44/81 Wk – ZEWiK
 ul. Lipnowska 11A, 87-610 Dobrzyń n.W.

Wojciech Reznarowicz
 87-610 Dobrzyń n.W., ul. Licealna 2/13
 P.I.B. nr ew. KUP/BO/2105/01
 uprawnienia budowlane w specjalności:
 WBPP-AN-8386-5/44/81Wk - konstr.-bud.
 UAN-NB-8386-5/1/85Wk - konstr.-bud.
 UAN-NB-8386-5/4/86Wk - inst.-inz.-wod.-kan.
 UAN-NB-8386-5/6/88Wk - architektura