


DROGA POWIATOWA 2724C - KŁOKOCK - SZPIEGOWO  
 PAS DROGOWY W m. WITKOWO gm. WIELGIE dz. nr 317/2, 348, 178/2.  
 LOKALIZACJA RURY OCHRONNEJ DN 160 (159 X 5,60) - 17,00mb.

Zarząd Dróg Powiatowych  
 w Lipnie  
 ul. Wojska Polskiego 8  
 87-600 LIPNO  
 tel.: 054 287 20 46, fax: 054 287 32 49

ZAŁĄCZNIK Nr.....  
 do decyzji  
 Nr 200.11.452.4.2016.....  
 z dnia 18.04.2016 r.

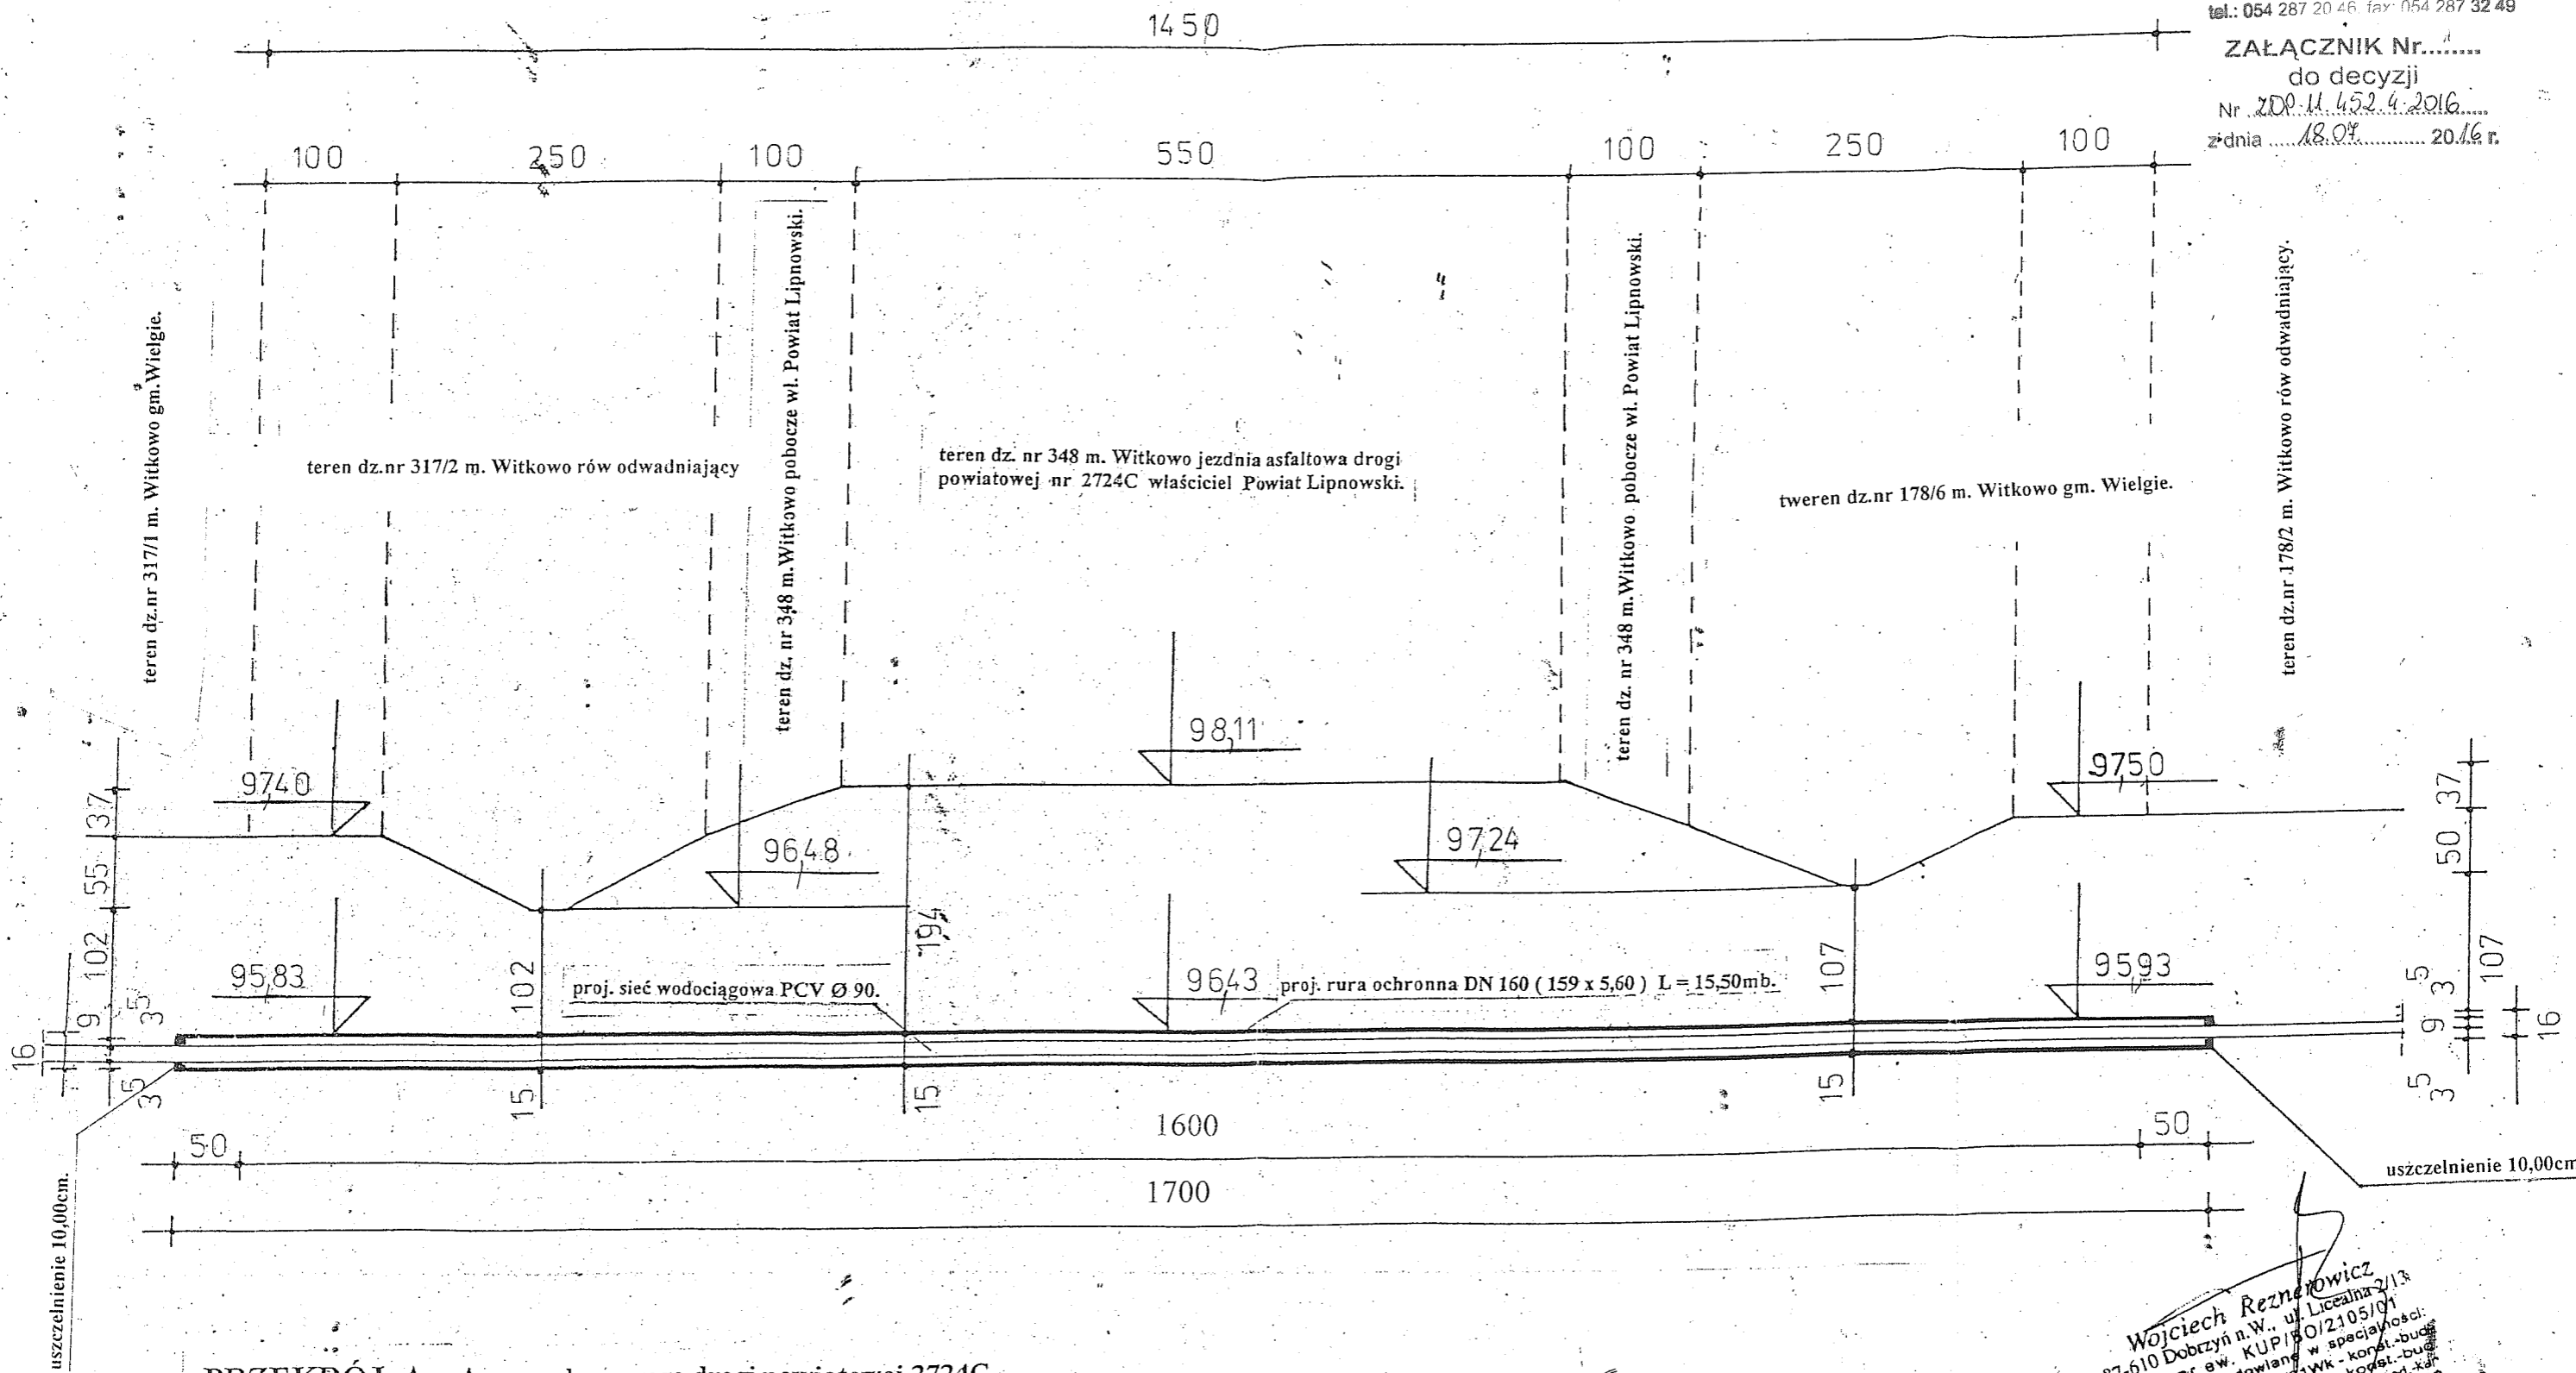

PRZEKRÓJ A - A pasa drogowego drogi powiatowej 2724C  
 w m. Witkowo gm. Wielgie projektowane jury ochronnej DN 160  
 wraz z projektowaną siecią wodociągową PCV Ø 90.

Wojciech Reznarowicz  
 87-610 Dobrzyń n.W., ul. Licealna 2/13  
 PIIB nr ew. KUP/5012105/01  
 uprawnienia budowlane w specjalności:  
 WBPP-AN-8386-5/44/81Wk - koszt.-budg  
 UAN-NE-8386-5/1/85Wk - koszt.-budg  
 UAN-NE-8386-5/4/86Wk - inst.-inż. wod.-kaf  
 UAN-NE-8386-5/6/88Wk - architektonicz