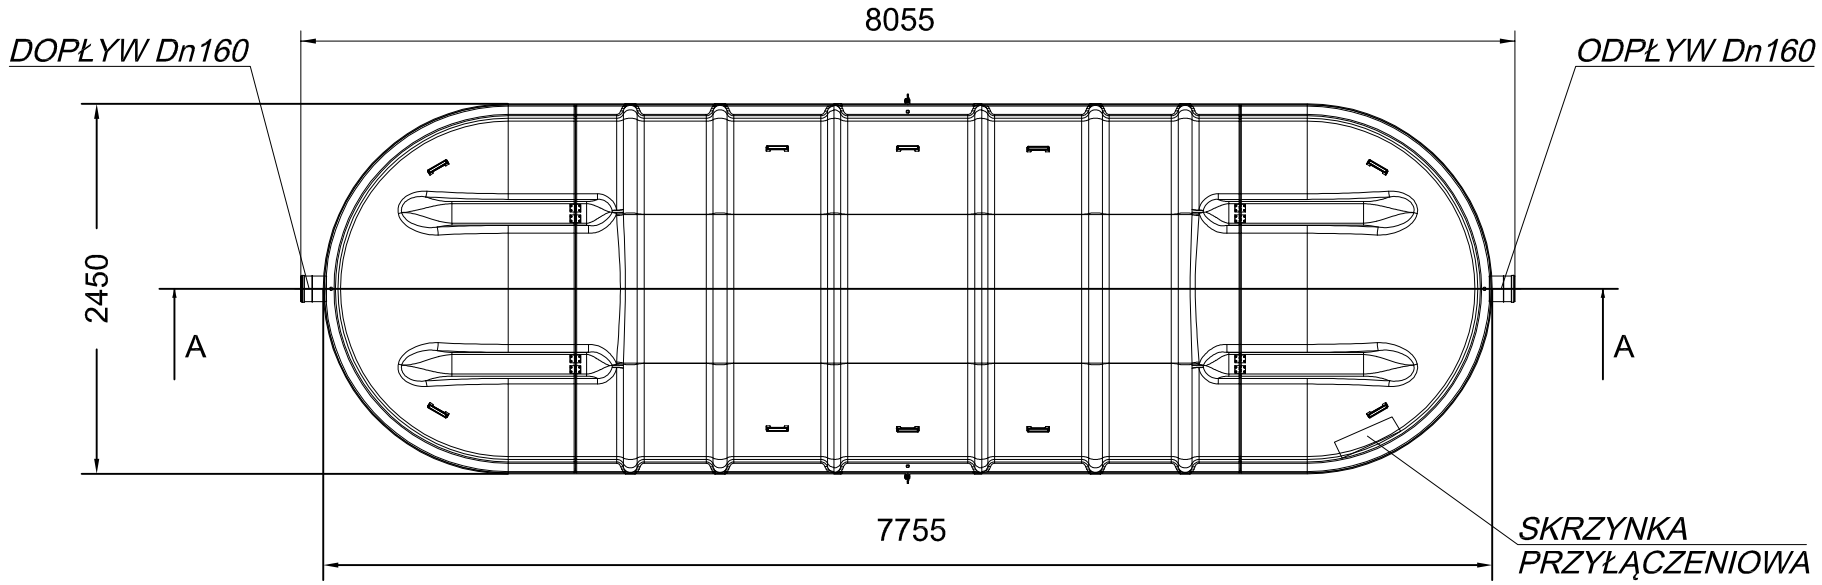

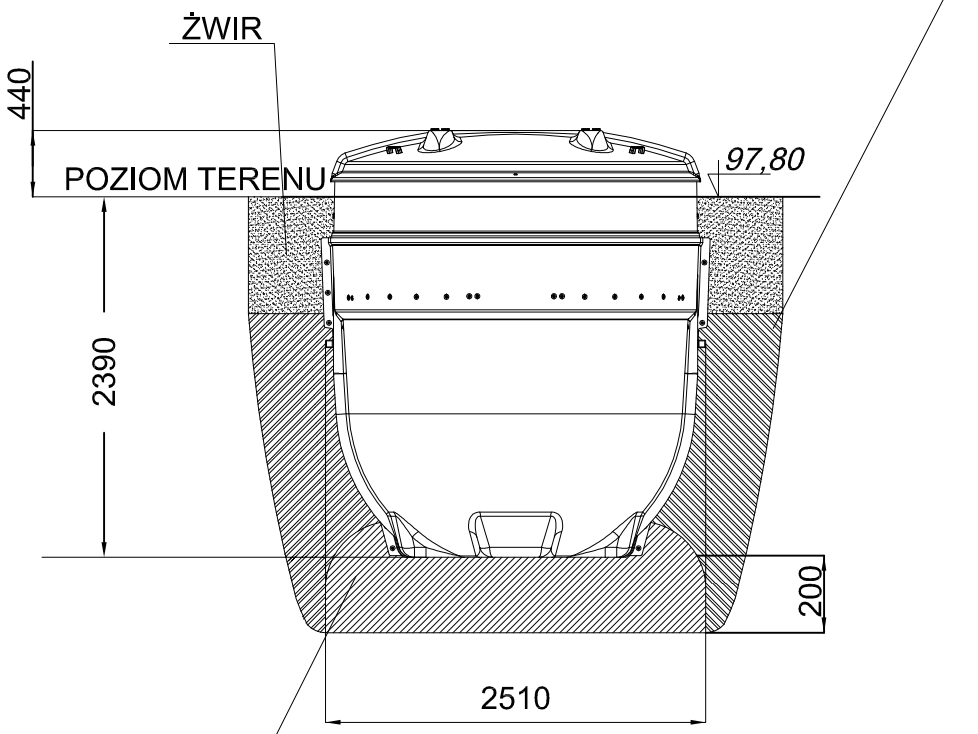

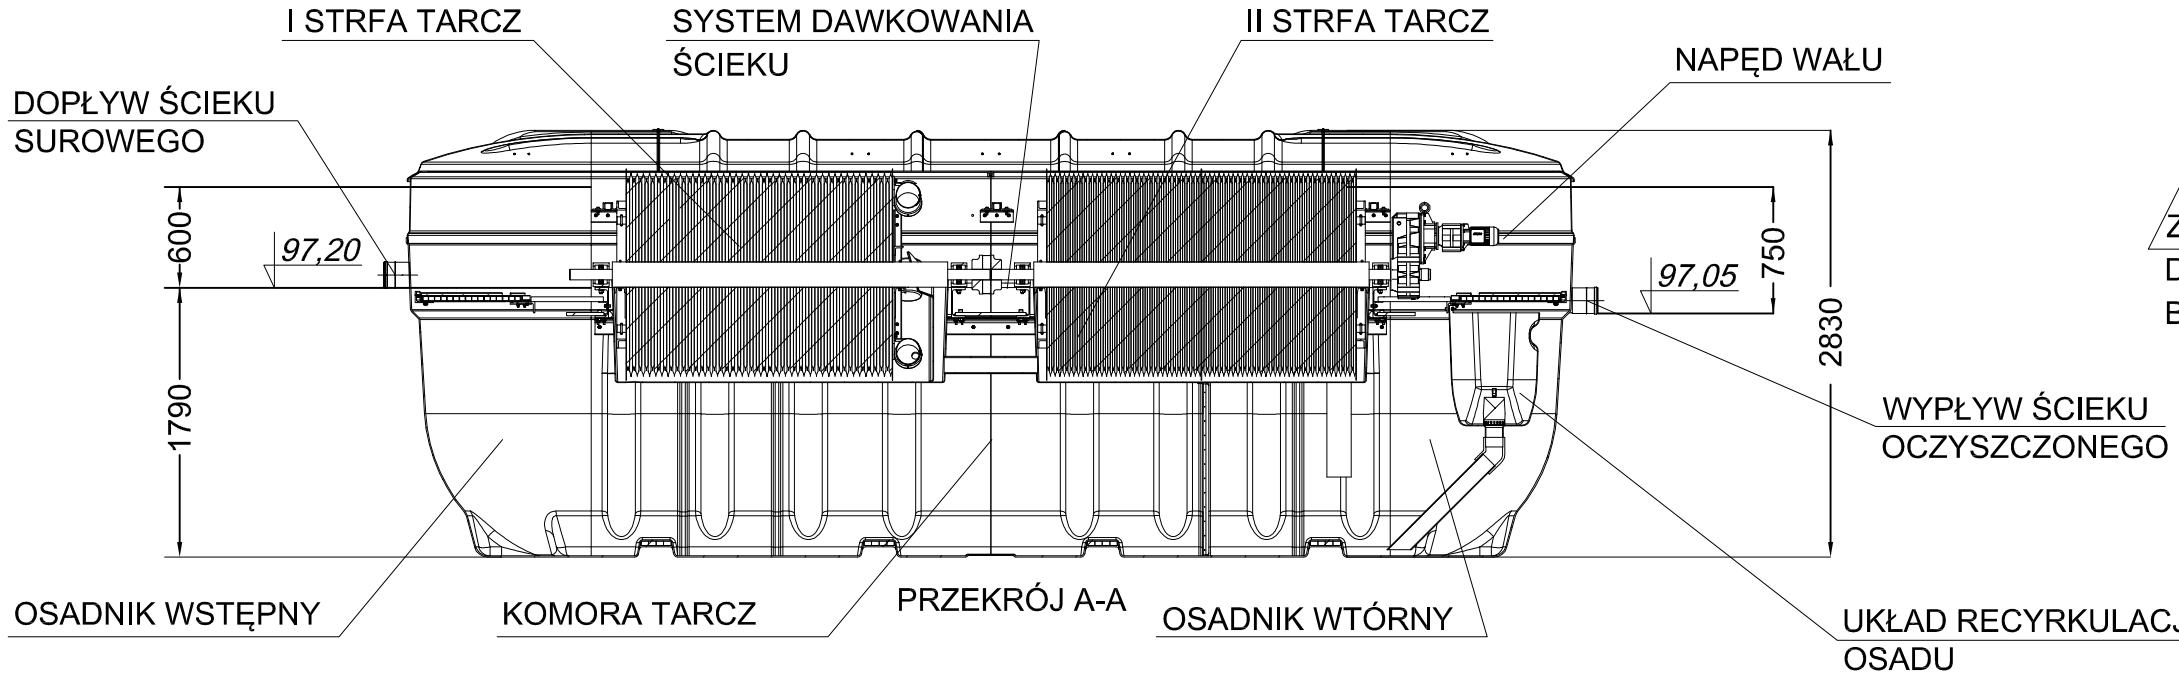

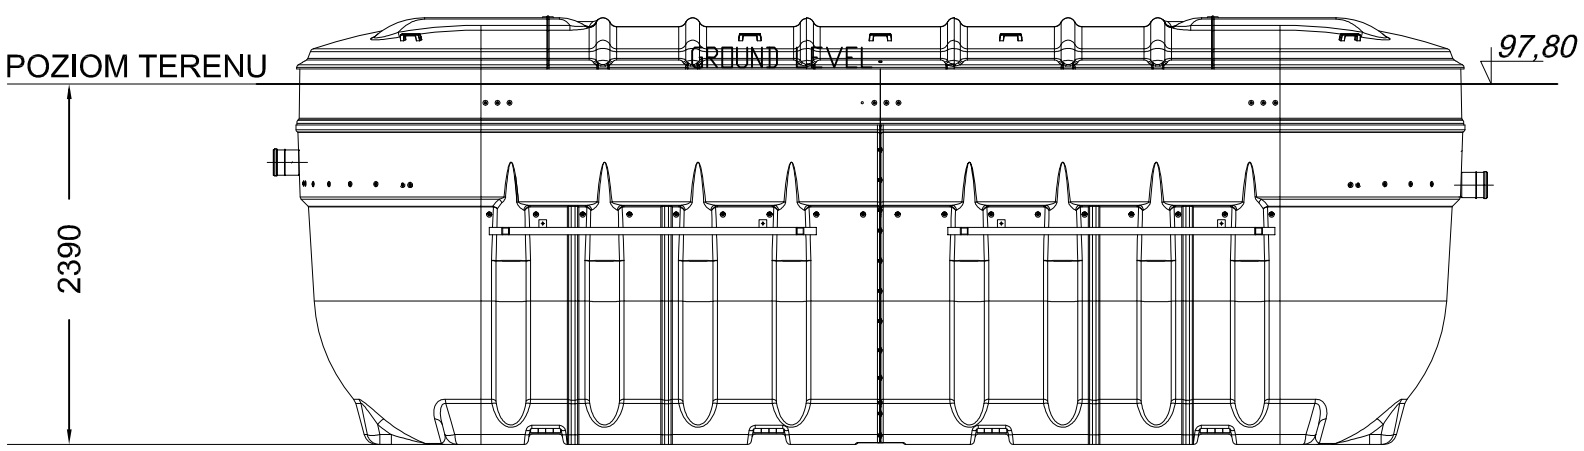

INŻYNIERIA SANITARNA
pracownia projektowo-inwestycyjna
UL. RYNEK 25
86-200 CHEŁMNO
TEL./FAX (0-56) 686-00-55

TEMAT	**BUDOWA OCZYSZCZALNI ŚCIEKÓW WRAZ Z SYSTEMEM KANALIZACJI W MIEJSCOWOŚCI WYLAZŁOWO**			
INWESTOR	**GMINA WIELGIE** **UL. STAROWIEJSKA 8, 87-603 WIELGIE**			
RYSUNEK	**SCHEMAT OCZYSZCZALNI**			
PROJEKTOWAŁ	mgr inż. Sławomir Matuszak Uprawnienia bud. do projektowania bez ograniczeń w specjalności instalacje i sieci sanitarne nr ewid. KUP/0139/PWOS/05	DATA	22.08.2016	PODPIS
SPRAWDZIŁ	mgr inż. Piotr Banach Uprawnienia bud. do projektowania bez ograniczeń w specjalności instalacje i sieci sanitarne nr ewid. KUP/0149/PWOS/10	DATA	22.08.2016	PODPIS
OPRACOWAŁ	Rafał Kopyciński	DATA	22.08.2016	PODPIS
VIII.2016R		SKALA -		NR RYS. 5