




ROZDZIELNICA ZASILAJĄCO STEROWNICZA PRZEPOMPOWNI

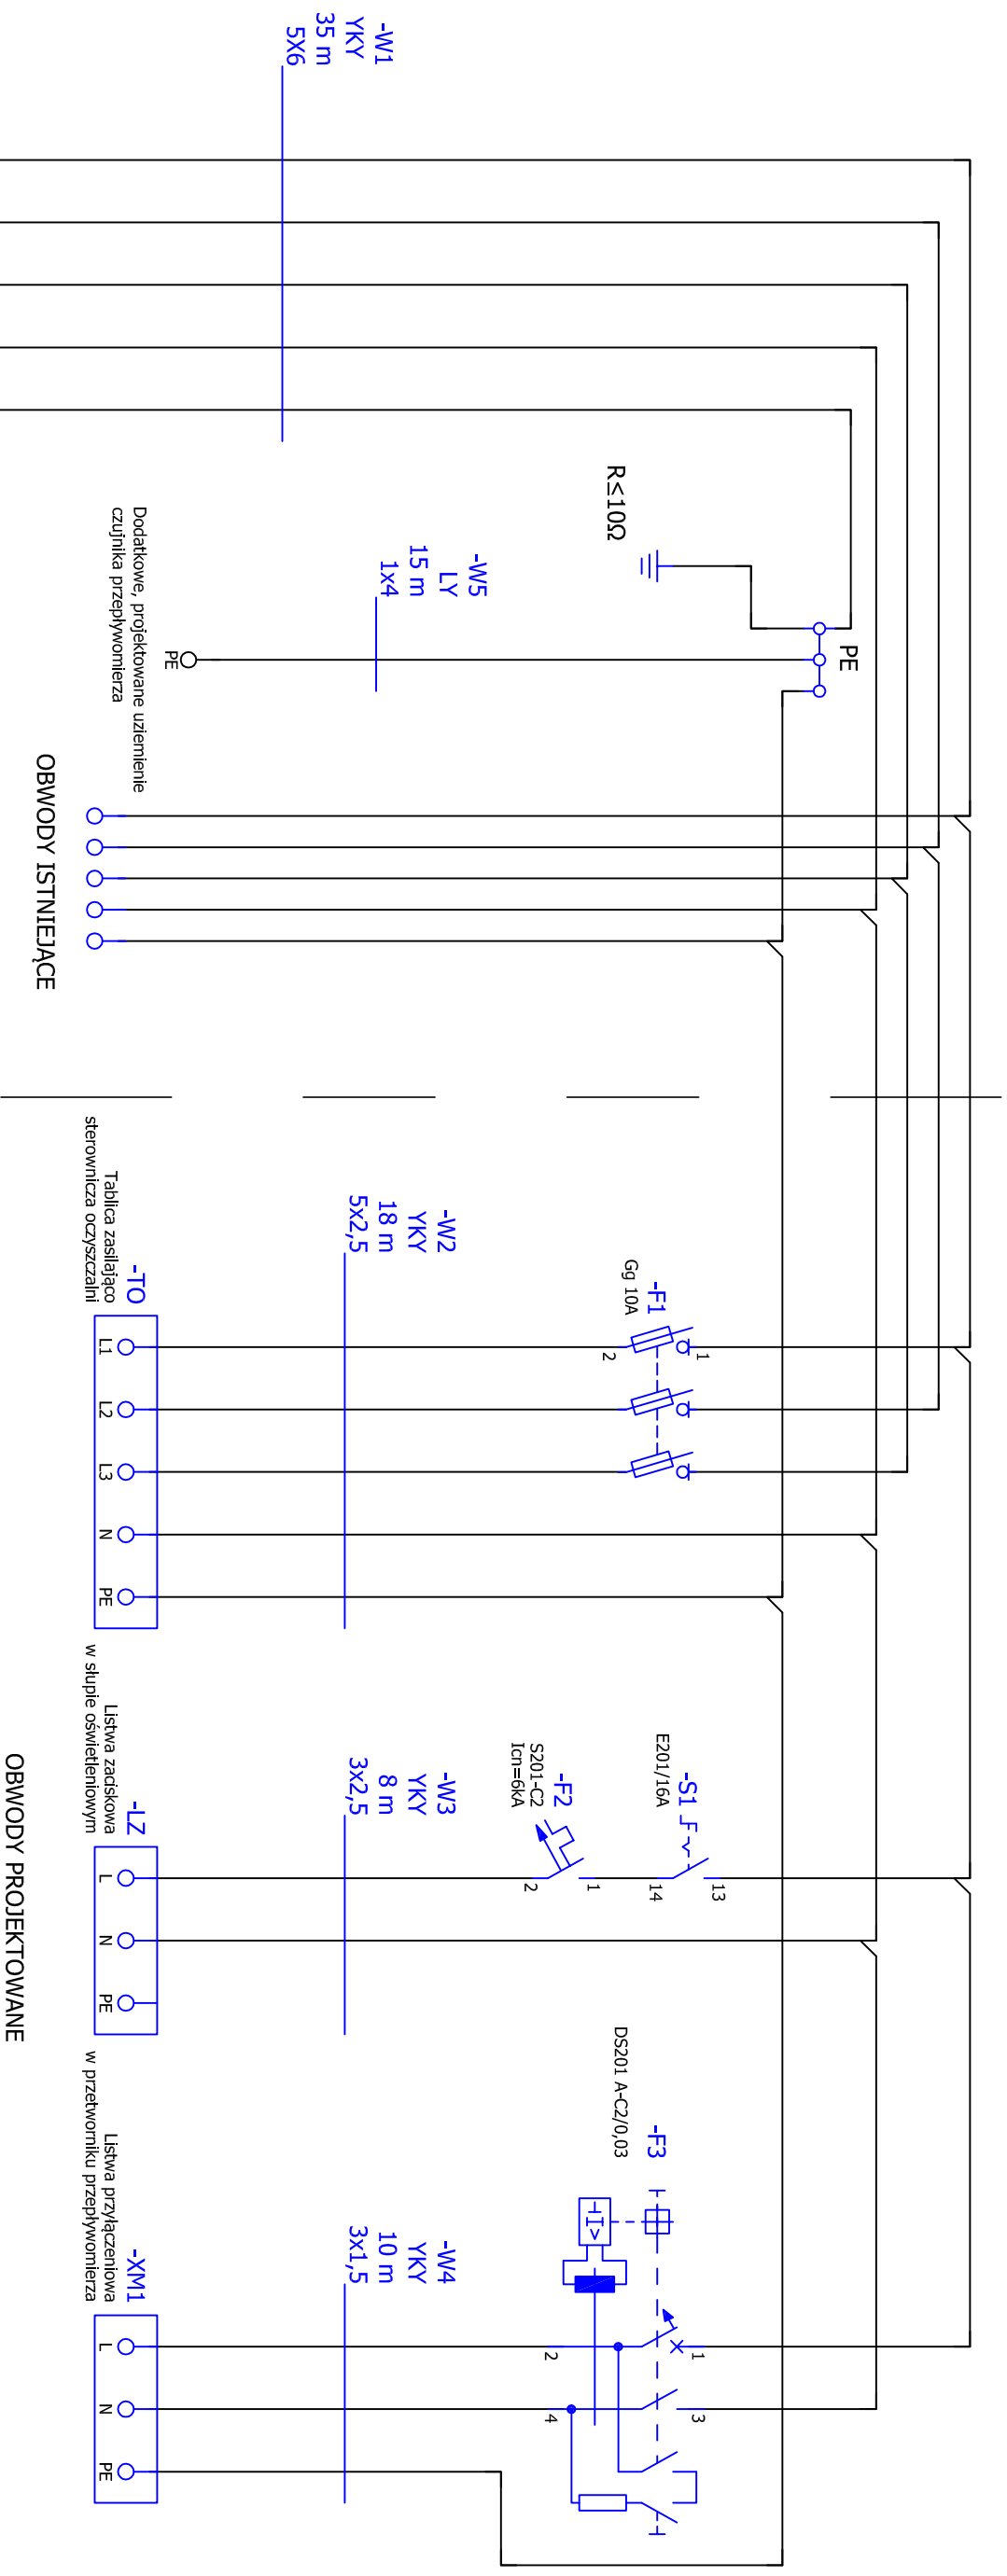

LISTWA ODPLYWOWA
W ZŁĄCZU KABLOWYM

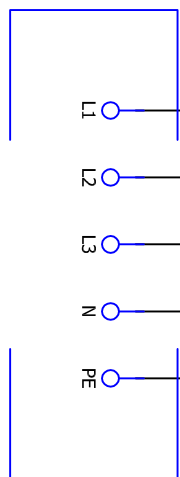

 INŻYNIERIA SANITARNA pracownia projektowo-inwestycyjna		UL. RYNEK 25 86-200 CHEŁMNO TEL./FAX (0-56) 686-00-55	
TEMAT	BUDOWA OCZYSZCZALNI ŚCIEKÓW WRAZ Z SYSTEMEM KANALIZACJI W MIEJSCOWOŚCI WYLAZŁOWO		
INWESTOR	GINNA WIEIGIE UL. STAROWIEJSKA 8, 87-603 WIEIGIE		
RYSUNEK	SCHEMATY ELEKTRYCZNE		
PROJEKTOWAŁ	techn. Krzysztof Kamiński Uprawnienie bud. do projektowania z ogranicze- nieniem w specjalności: Instalacje i sieci elektryczne nr ewid. GP.1.7342/124/TO/91-92	22.08.2016	
SPRAWDZIŁ	mgr inż. Mieczysław Szczygiel Uprawnienie bud. do projektowania bez ograniczeń w specjalności Instalacje i sieci elektryczne nr ewid.: GP.1.7342/75/TO/91	22.08.2016	
OPRACOWAŁ	techn. Krzysztof Kamiński	22.08.2016	
VIII.2016R	SKALA ----		NR RYS. 7