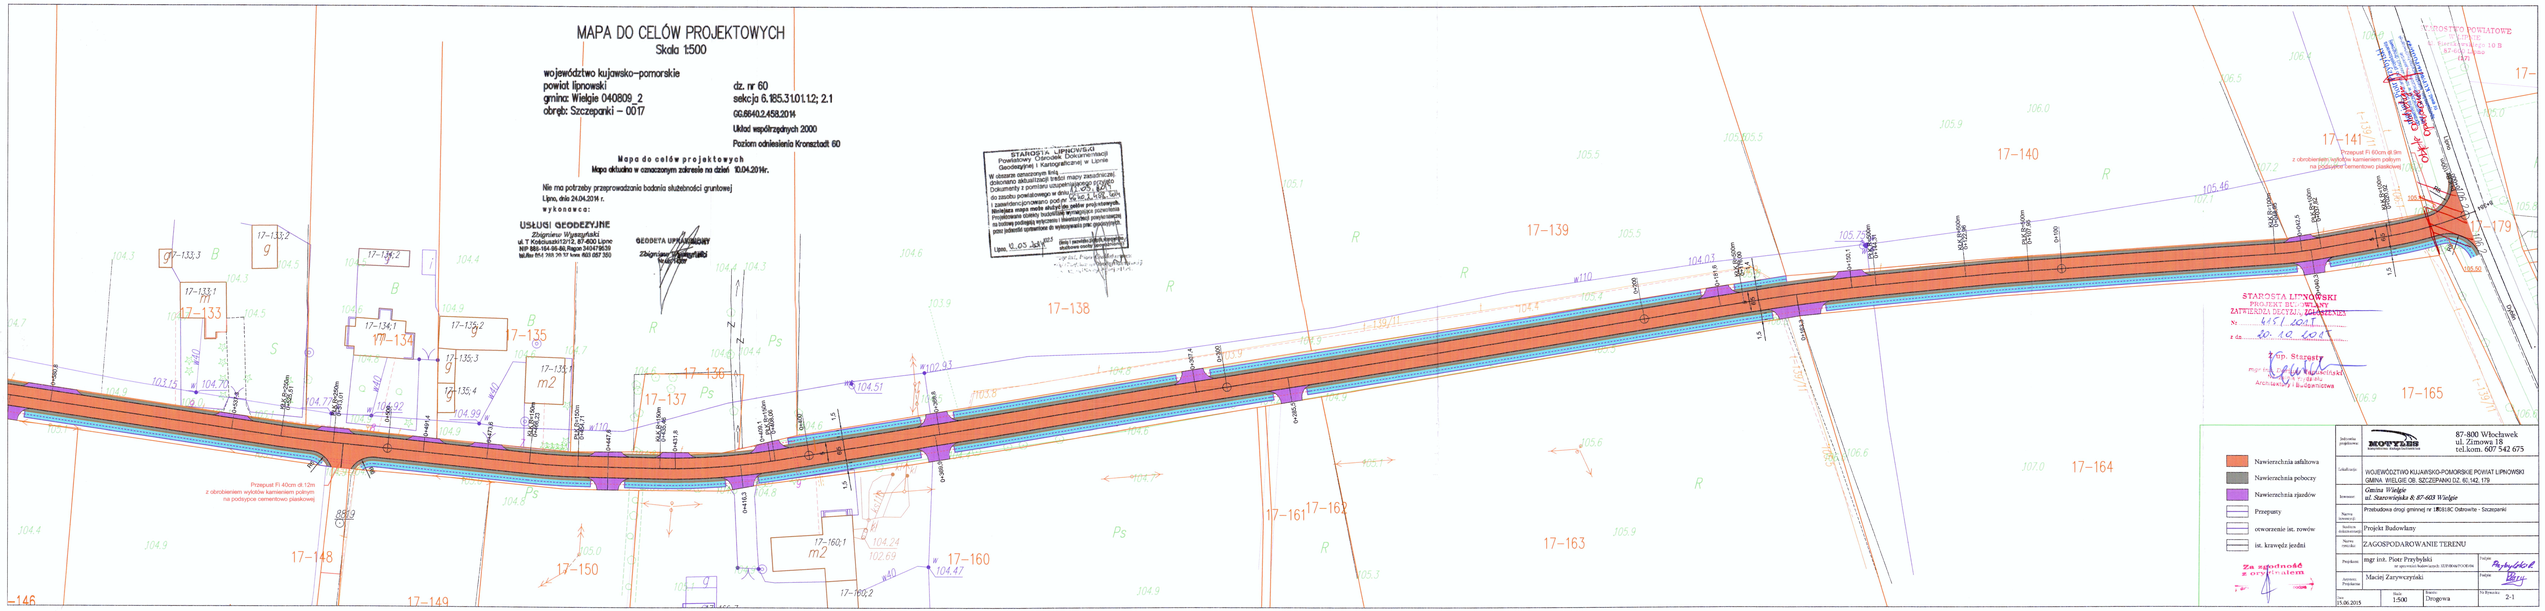
MAPA DO CELÓW PROJEKTOWYCH
Skala 1:500
województwo kujawsko-pomorskie
powiat lipnowski
gmina: Wielgie 040809_2
obręb: Szczepanki – 0017
dz. nr 60
sekcja 6.185.3.101.1.12; 2.1
GG.6640.2.458.2014
Układ współrzędnych 2000
Poziom odniesienia Kronsztadt 60
Mapa do celów projektowych
Mapa aktualna w odniesieniu do stanu na dzień 10.04.2014r.
Nie ma potrzeby przeprowadzenie badania służebności gruntowej
Lipno, dnia 24.04.2014 r.
wykonawca:
USŁUGI GEODEZYJNE
Zbigniew Wyszyński
ul. T. Kościuszki 12/12, 87-600 Lipno
NIP 888-164-86-80, Regon 340479520
tel./fax 054 785 29 97 kom. 603 087 300
GEODETA UPRAWNIONY
Zbigniew Wyszyński
STAROSTA LIPNOWSKI
Powiatowy Ośrodek Dokumentacji Geodezyjnej i Kartograficznej w Lipnie
W obszarze zatwierdzonym mapą zasadniczą dokonano aktualizacji treści mapy zasadniczej
Dokumenty z pomiaru uzupełniającego nr 05/14
do zasobu powiatowego w dniu 04.10.2014r.
i pewnienia/przywrócenia podpis
Niniejsza mapa może służyć do
Przedłożone dokumenty budowlane wymagające pozwolenia
na budowę podlegają wyłącznie i bezpośrednio pod
pozwolenia/zgłoszenie do wykonywania prac geodezyjnych
Lipno, dnia 10.04.2014
STAROSTA LIPNOWSKI
PROJEKT BUDOWLANY
ZATWIERDZONO DECYZJĄ
Nr 415/2015
z dn. 20.10.2015
Z up. Starosty
Architektury i Budownictwa
Przepust Fi 40cm dł 12m
z obrobieniem wylotów kamieniem polnym
na podsypce cementowo piaskowej
Przepust Fi 60cm dł 9m
z obrobieniem wylotów kamieniem polnym
na podsypce cementowo piaskowej
17-133
17-134
17-135
17-136
17-137
17-138
17-139
17-140
17-141
17-148
17-149
17-150
17-160
17-161
17-162
17-163
17-164
17-165
17-179
Nawierzchnia asfaltowa
Nawierzchnia pobocza
Nawierzchnia zjazdów
Przepusty
otworzenie ist. rowów
ist. krawędź jezdni
Za zgodność z oryginałem
MOTYLEK
87-800 Włocławek
ul. Zimowa 18
tel.kom. 607 542 675
KUJAWSKO-POMORSKIE POWIAT LIPNOWSKI
GMINA WIELGIE OB. SZCZEPANKI DZ. 60,142, 179
Gmina Wielgie
ul. Starowiejska 6, 87-603 Wielgie
Przebudowa drogi gminnej nr 180136C Ostrowite - Szczepanki
Projekt Budowlany
ZAGOSPODAROWANIE TERENU
mgr inż. Piotr Przybylski
Maciej Zarzycki
15.06.2015
1:500
Drogowa
2-1