MAPA DO CELÓW PROJEKTOWYCH

Skala 1:500

województwo kujawsko–pomorskie
powiat lipnowski
gmina: Wielgie 040809_2
obręb: Szczepanki – 0017

dz. nr 60
sekcja 6.185.3101.1.2; 2.1
GG.6640.2.458.2014
Układ współrzędnych 2000
Poziom odniesienia Kronsztadt 60

Mapa do celów projektowych
Mapa aktualna w oznaczonym zakresie na dzień 10.04.2014r.

Nie ma potrzeby przeprowadzania badania służebności gruntowej
Lipno, dnia 24.04.2014 r.
wykonawca:

USŁUGI GEODEZYJNE
Zbigniew Wyszyński
ul. T. Kościuszki 12/12, 87-600 Lipno
NIP 888-164-96-88, Regon 340479539
tel./fax 054 285 20 37 kom. 603 057 350

GEODETA UPRAWNIONY
Zbigniew Wyszyński
tel. 603 057 350

STAROSTWO POWIATOWE
W LIPNIE
ul. Sierakowskiego 10 B
87-600 Lipno
(17)

STAROSTA LIPNOWSKI
PROJEKT BUDOWLANY
TWIERDZA DECYZJA/ZGŁOSZENIEM
Nr 171.2014
z dnia 20.10.2015
Zast. Starosty
mgr Ewa Kapuścińska
Naczelnik Wydziału
Architektury i Budownictwa

STAROSTA LIPNOWSKI
Powiatowy Ośrodek Dokumentacji Geodezyjnej i Kartograficznej w Lipnie
W obszarze oznaczonym linią ... dokonano aktualizacji treści mapy zasadniczej. Dokumenty z pomiaru uzupełniającego przyjęto do zasobu powiatowego w dniu ... pod nr ... i zaewidencjonowano pod nr ...
Niniejsza mapa może służyć do celów projektowych. Przystąpienie do budowy wymaga pozwolenia na budowę poprzedzającą inwentaryzacji powykonawczej przez jednostki uprawnione do wykonywania prac geodezyjnych.
Lipno, dnia ... Kierownik Powiatowego Ośrodka Dokumentacji Geodezyjnej i Kartograficznej

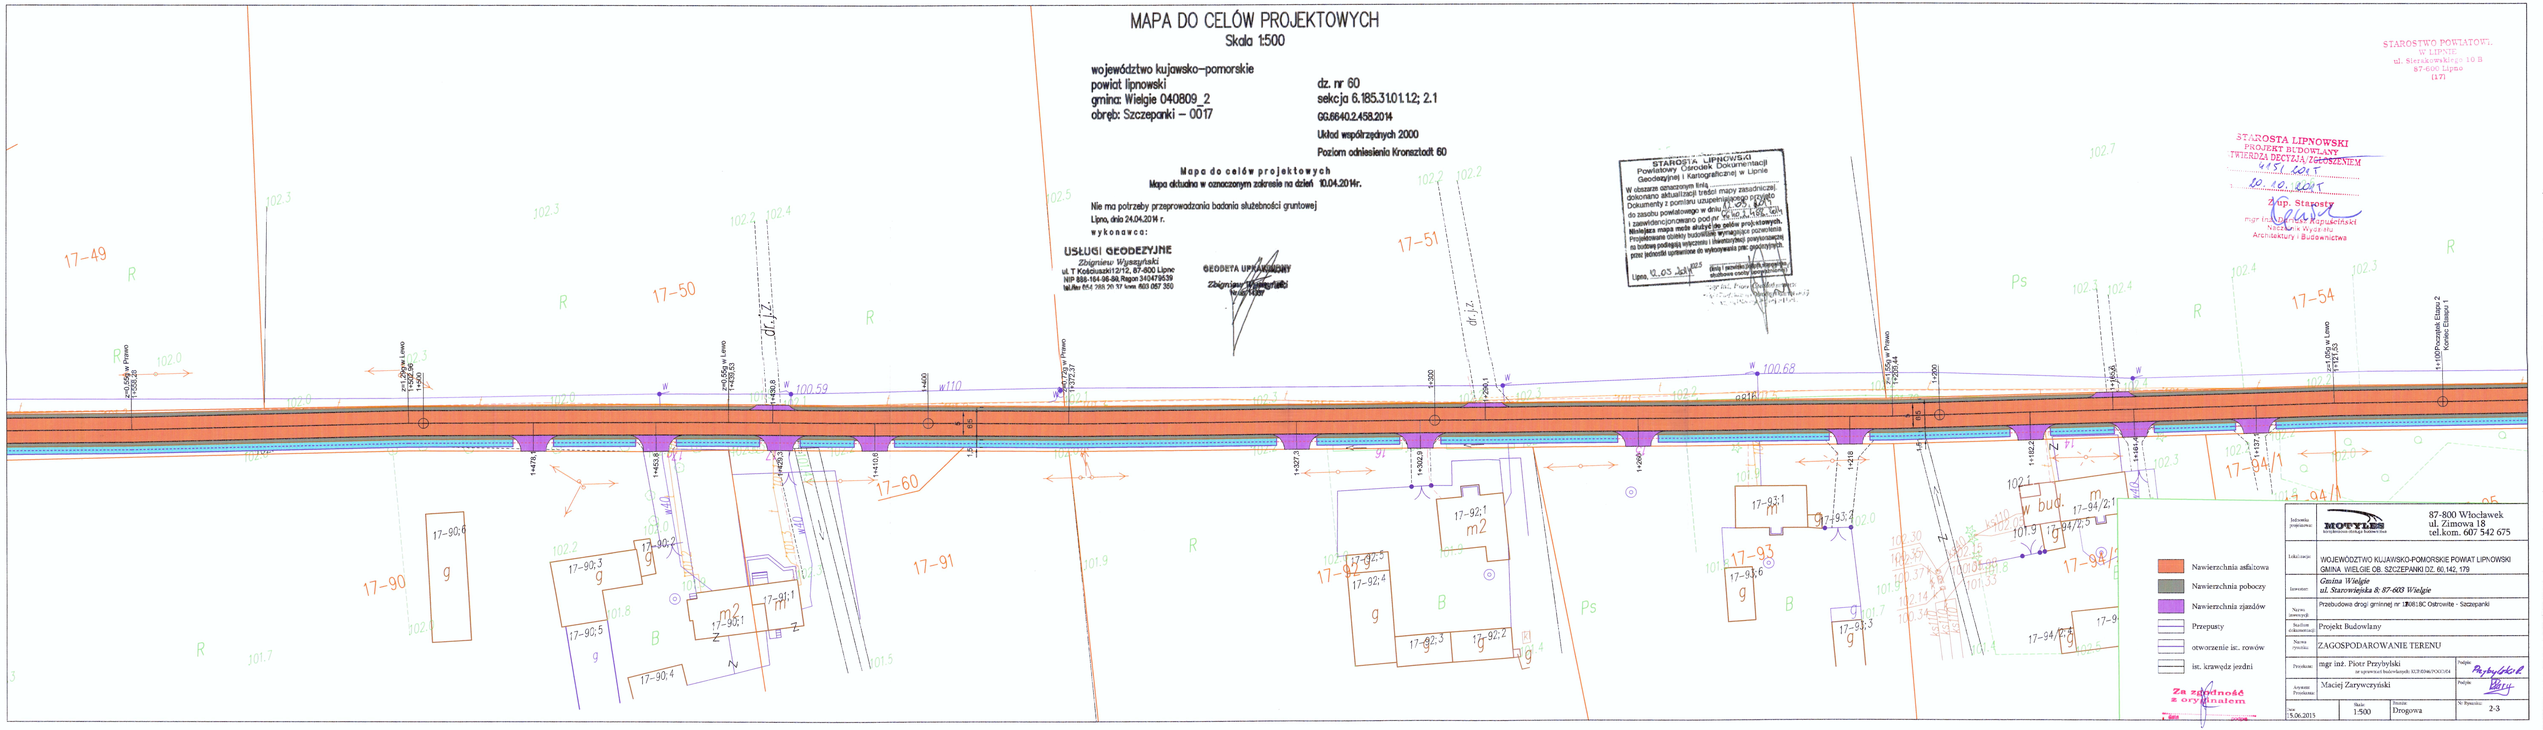

Za zgodność z oryginałem

Jednostka projektowa	MOTYLES Biuro Projektowo-Usługowe Budownictwo	87-800 Włocławek ul. Zimowa 18 tel.kom. 607 542 675	
Lokalizacja	WOJEWÓDZTWO KUJAWSKO-POMORSKIE POWIAT LIPNOWSKI GMINA WIELGIE OB. SZCZEPANKI DZ. 60, 142, 179		
Inwestor	*Gmina Wielgie ul. Starowiejska 8; 87-603 Wielgie*		
Nazwa inwestycji	Przebudowa drogi gminnej nr 180818C Ostrowite - Szczepanki		
Rodzaj dokumentacji	Projekt Budowlany		
Nazwa rysunku	ZAGOSPODAROWANIE TERENU		
Projektant	mgr inż. Piotr Przybylski nr uprawnień budowlanych: KUP/0346/POOS/04	Podpis	
Asystent Projektanta	Maciej Zarywerviński	Podpis	
Data 5.06.2015	Skala 1:500	Format Drogowa	Nr rysunku 2-3