


# Oznaczenia

- Woda zimna
- - - - - Woda ciepła

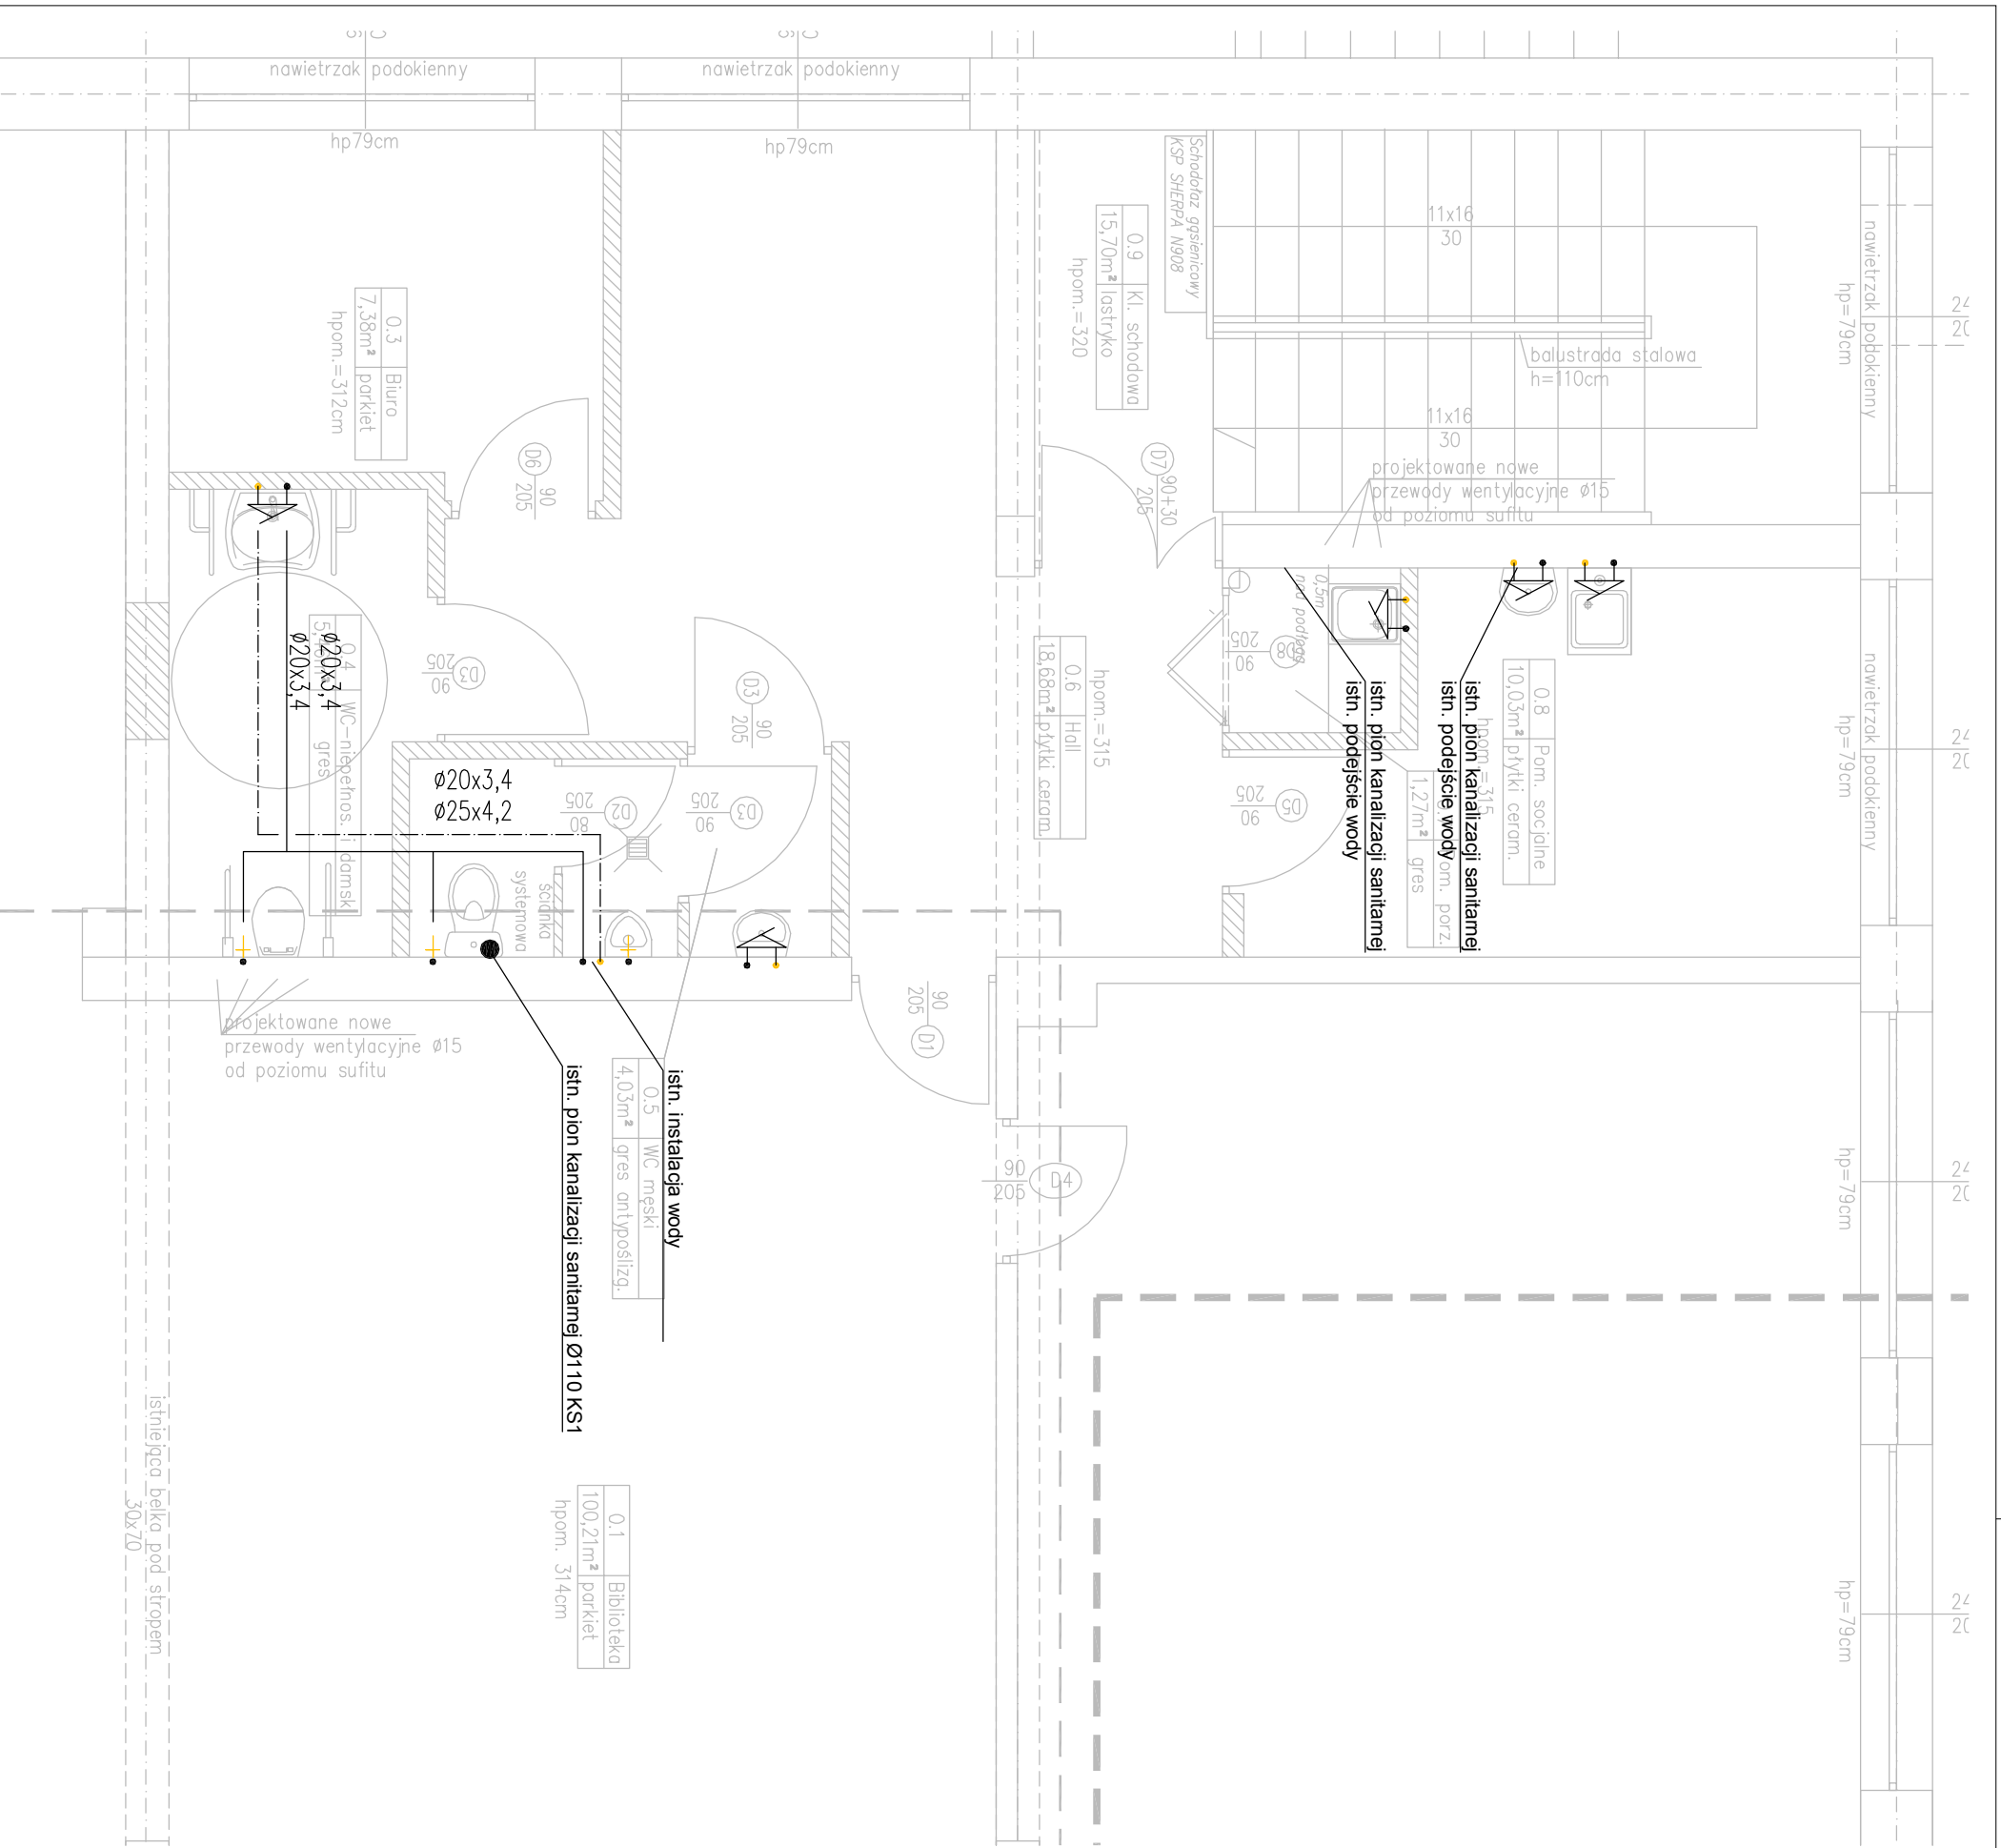

Inwestor:		<i>Gmina Wielgie, ul. Starowiejska 8, 87-603 Wielgie</i>	
Opis:		<i>Zmiana sposobu użytkowania pomieszczeń mieszkalnych zlokalizowanych w szkole podstawowej na cele biblioteki Wielgie, gm. Wielgie, dz. nr 154/11</i>	
Treść rysunku:		Rzut pomieszczeń biblioteki. Instalacja wod-kan.	
funkcja:	uprządkowanie	podpis:	
projektował:	KUP/0057/POOS/12		
mgr inż. Paweł Krasinski	W zakresie sieci i instalacji sanitarnych		
branża: Sanitarna		nr rys.:	skala:
faza: PROJEKT BUDOWLANY	data: 11.2015	is.wk.1	1:50