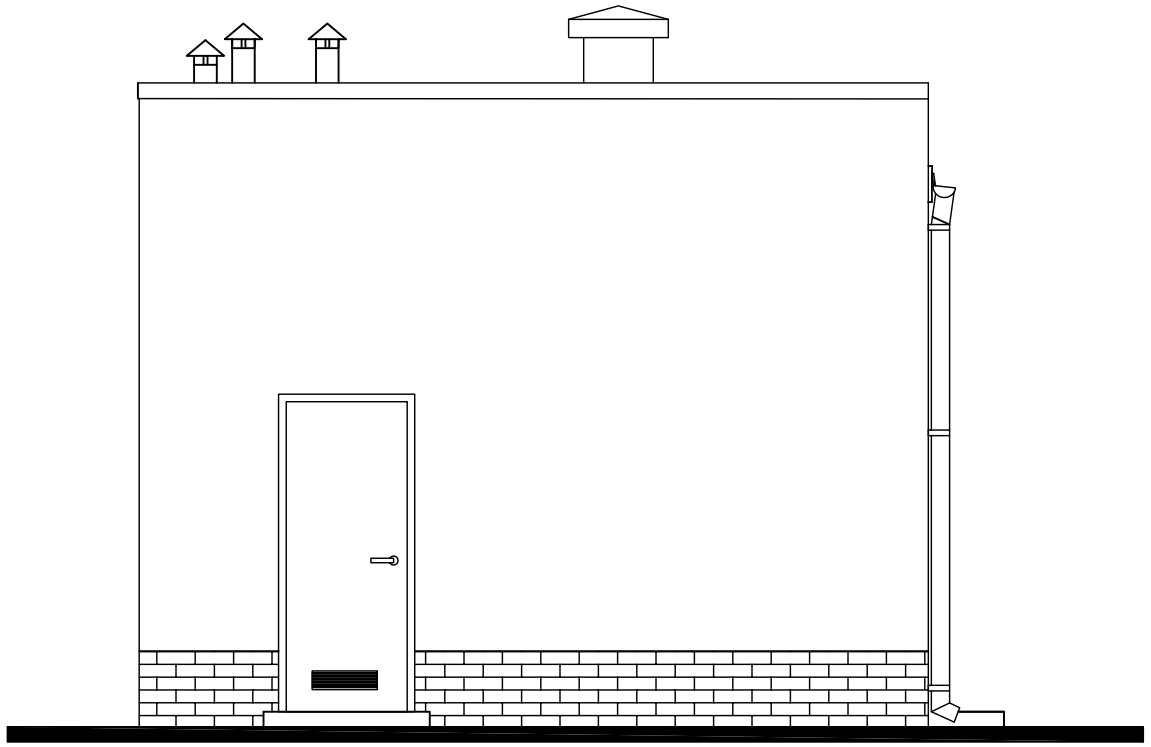

ELEWACJA ZACHODNIA 1:50

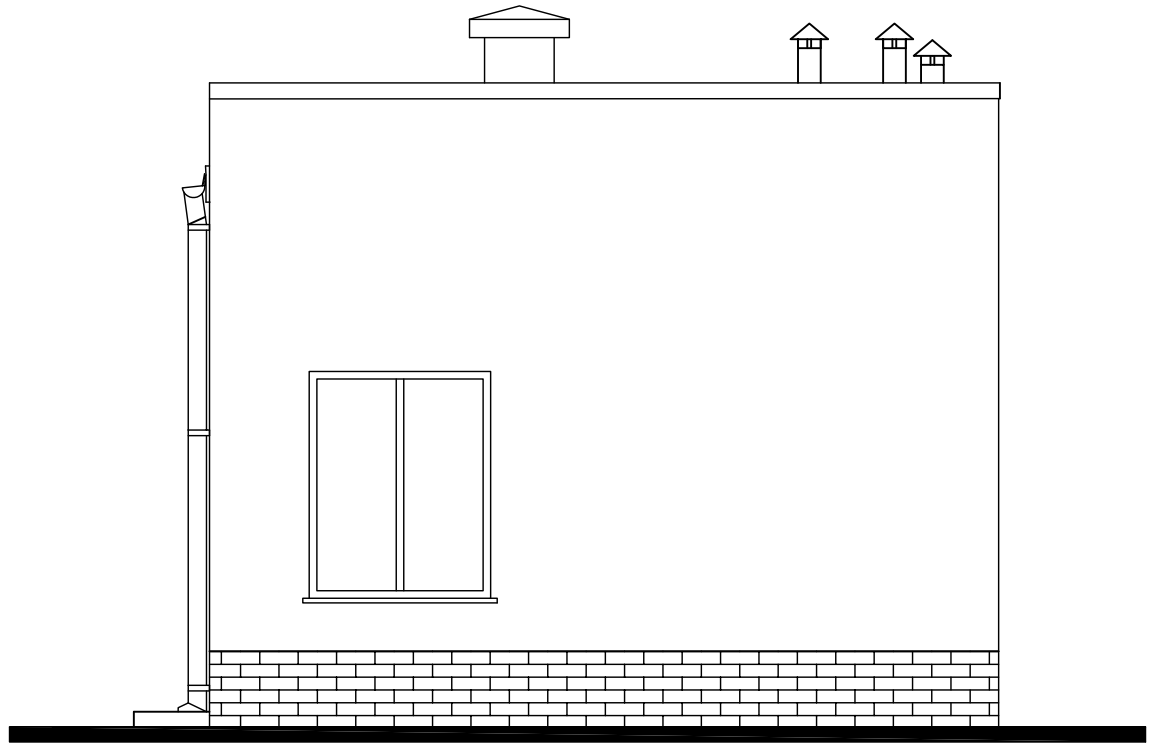

ELEWACJA WSCHODNIA 1:50

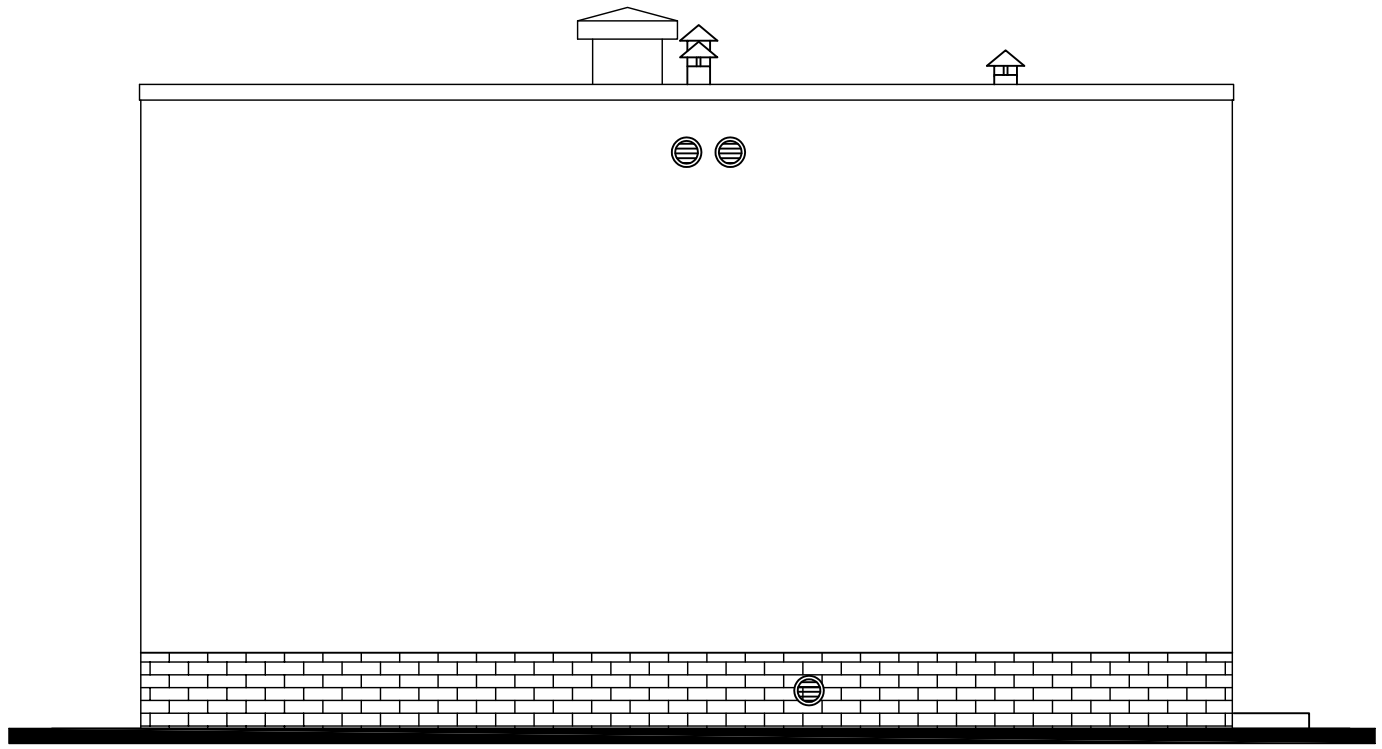

ELEWACJA PÓŁNOCNA 1:50

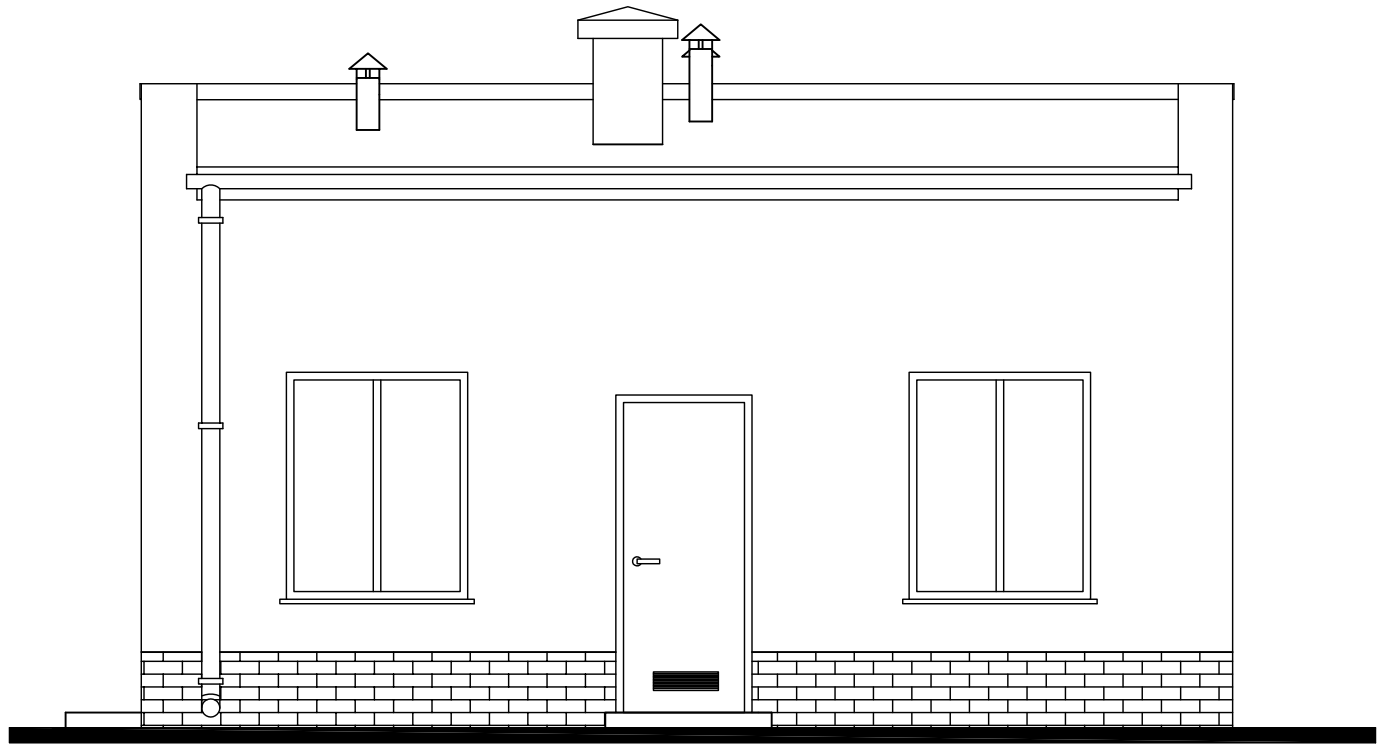

ELEWACJA POŁUDNIOWA 1:50

KOLORYSTYKA: rynny i rury spustowe – brązowy
okna i sciany – biały
drzwi i cokolik – cegła palona

	"ProEko" PRZEDSIĘBIORSTWO INŻYNIERSKIE spółka jawna			
	INWESTOR GMINA WIELGIE			Nr archiw. 479/06
Faza P.B.	Obiekt ROZBUDOWA STACJI UZDATNIANIA WODY W ORŁOWIE , GM. WIELGIE.			Nr rysunku 7
Skala 1:50	Treść rys. Budynek techniczno–socjalny. ELEWACJE			Ilość rys.
Branża	FUNKCJA	IMIĘ I NAZWISKO	NR UPRAWNIEŃ	PODPIS
bud.	Autor projektu	inż. K.Kaczmarek	UAN–KZ–7110/235/86	
Data	Opracował	mgr inż. Magdalena Janicka		
2006.12.15.	Sprawdził	mgr inż. E. Jankowski	UAN–KZ–7210/145/87	