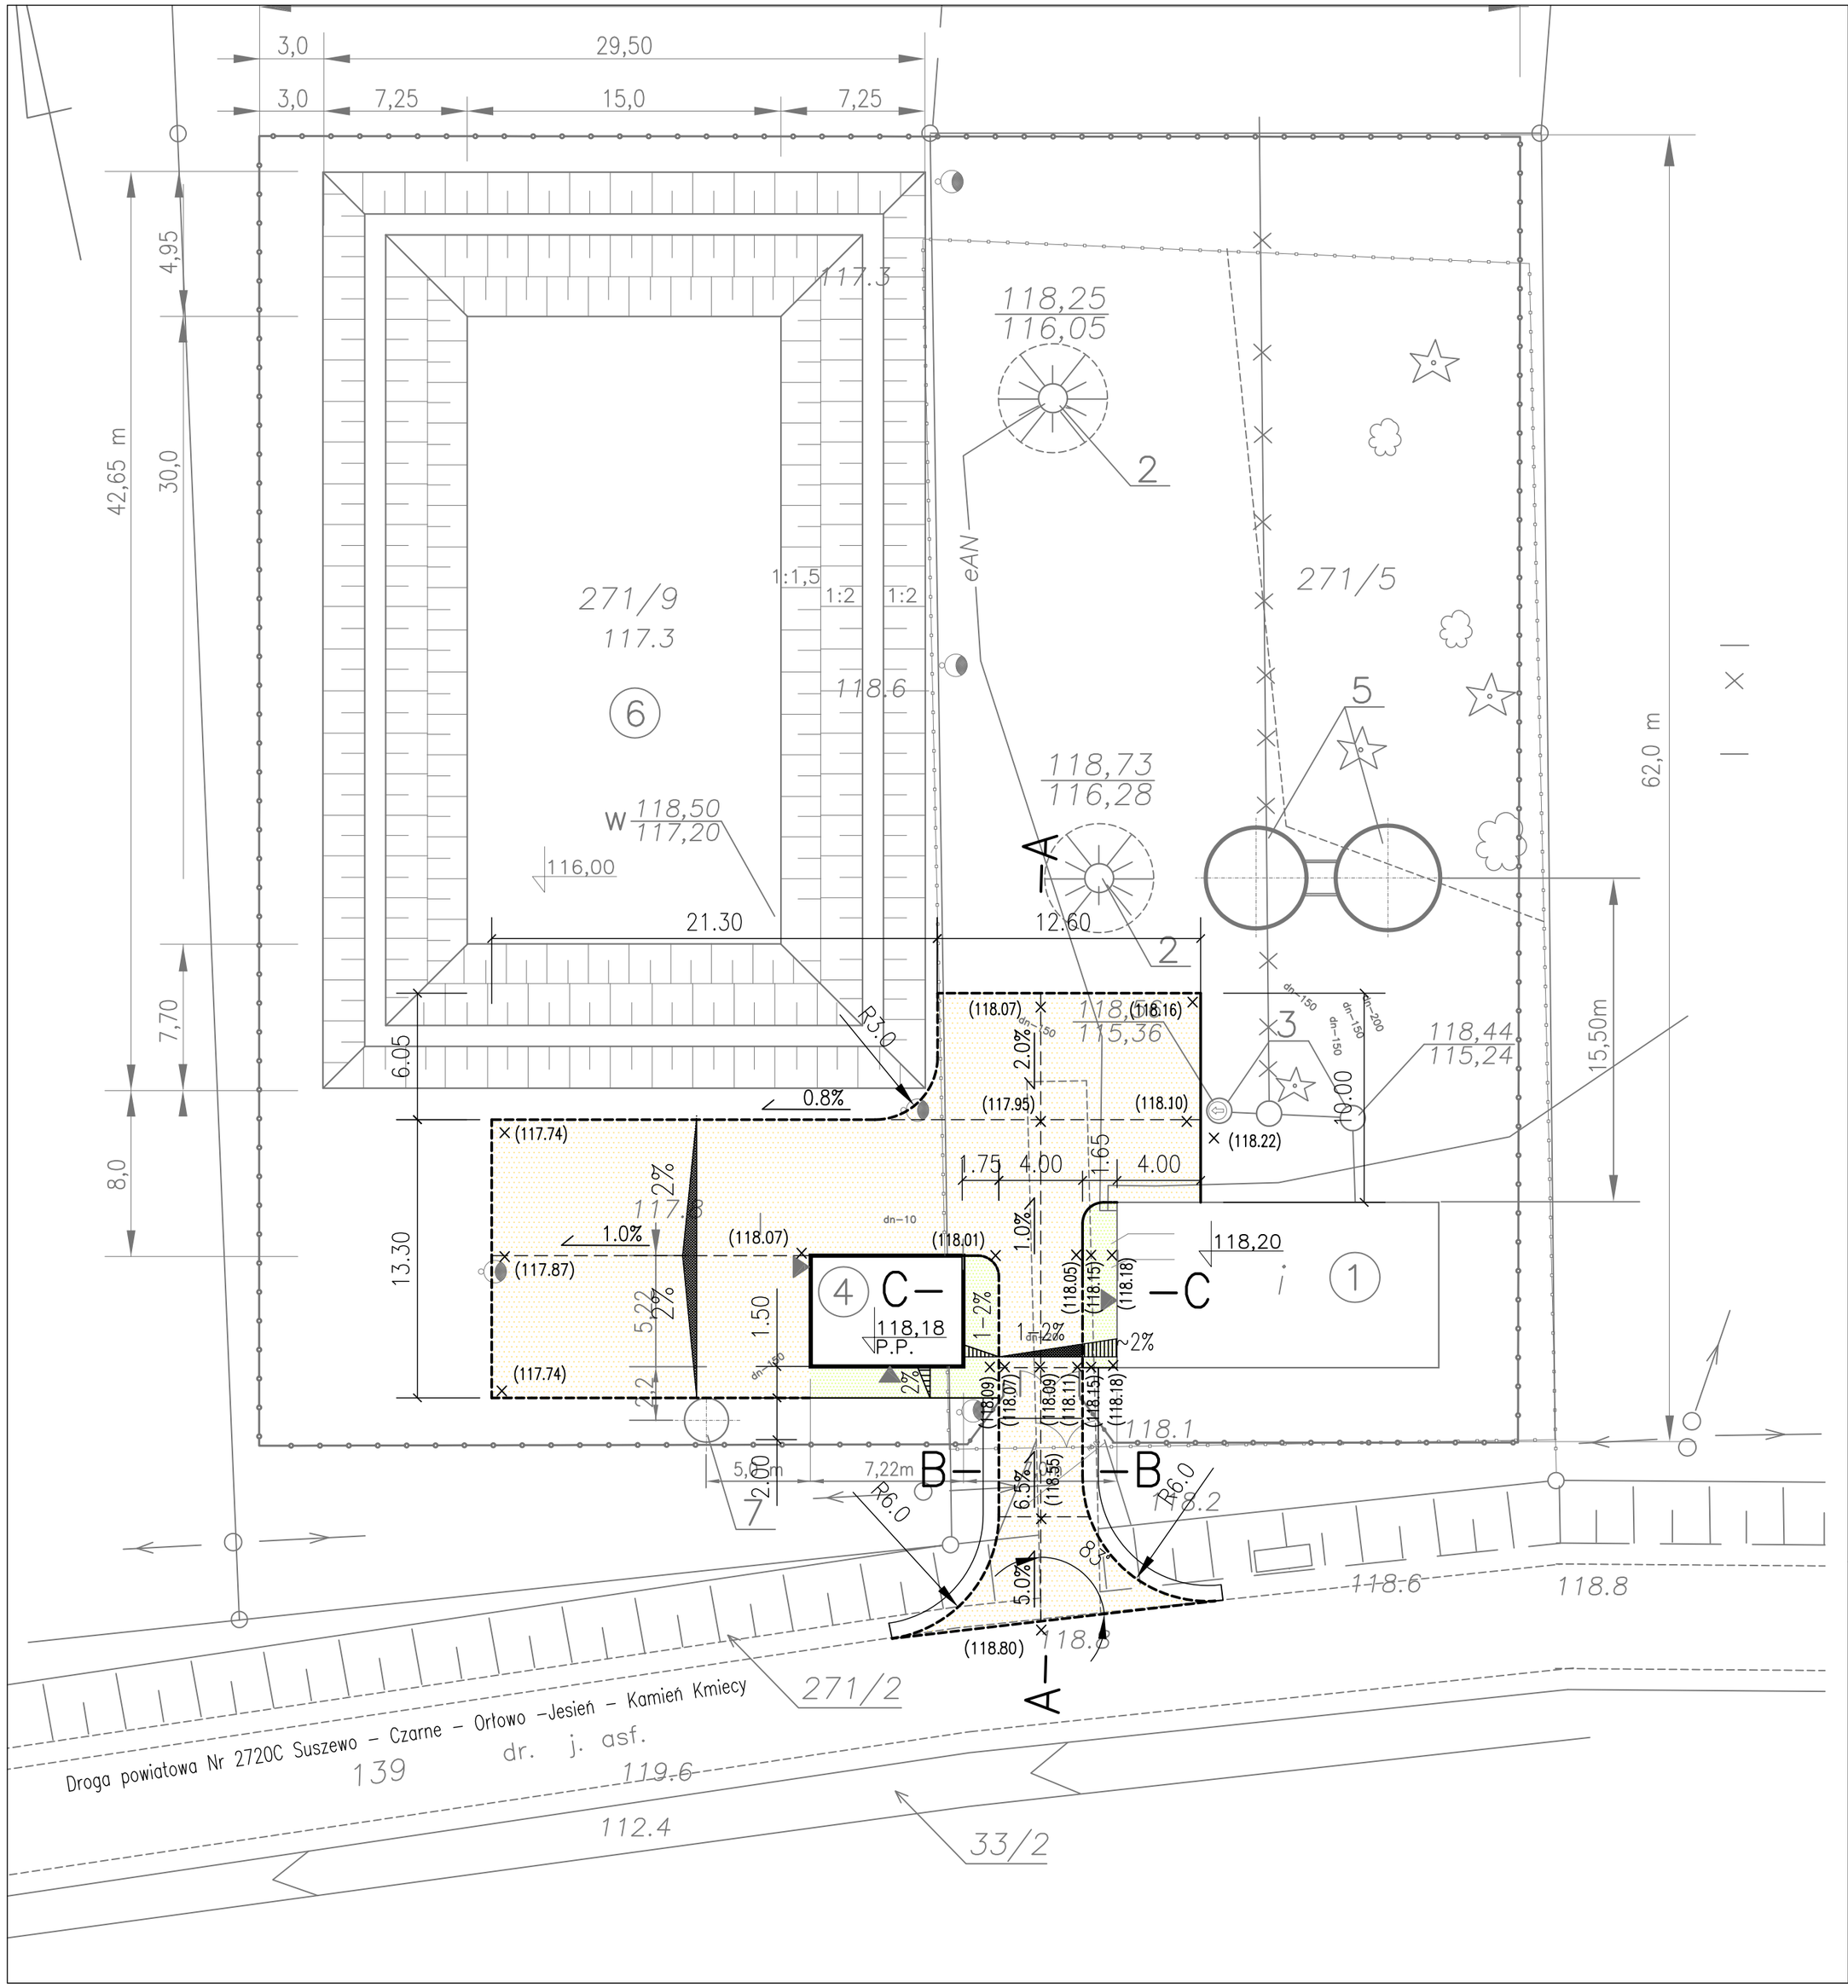

LEGENDA

- – NAWIERZCHNIA Z KOSTKI BETONOWEJ grub. 8cm
- – NAWIERZCHNIA Z KOSTKI BETONOWEJ grub. 8cm – chodniki
- – KRAWĘŻNIK WYSTAJĄCY
- – KRAWĘŻNIK WTOPIONY
- – OBRZEŻE CHODNIKOWE
- X (118.08) – PROJEKTOWANE RZĘDNE
- 0.9% 2% – SPADKI PODŁUŻNE I POPRZECZNE
- A–A – MIEJSCA PRZEKROJÓW POPRZECZNYCH

	"ProEko" PRZEDSIĘBIORSTWO INŻYNIERSKIE spółka jawna				
	INWESTOR GMINA WIELGIE				Nr archiw. 479/06
Faza P.B.	Obiekt ROZBUDOWA STACJI UZDATNIANIA WODY W ORŁOWIE , GM. WIELGIE.				Nr rysunku
Skala 1:250	Treść rys. PLAN SYTUACYJNO–WYSOKOŚCIOWY				Ilość rys.
Branza	FUNKCJA	IMIĘ I NAZWISKO	NR UPRAWNIEŃ	SPECJALNOŚĆ	PODPIS
D	Autor projektu	mgr inz. K. Semrau	KUP/0158/POOD/04	drogowa	
Data 12.2006r.					