

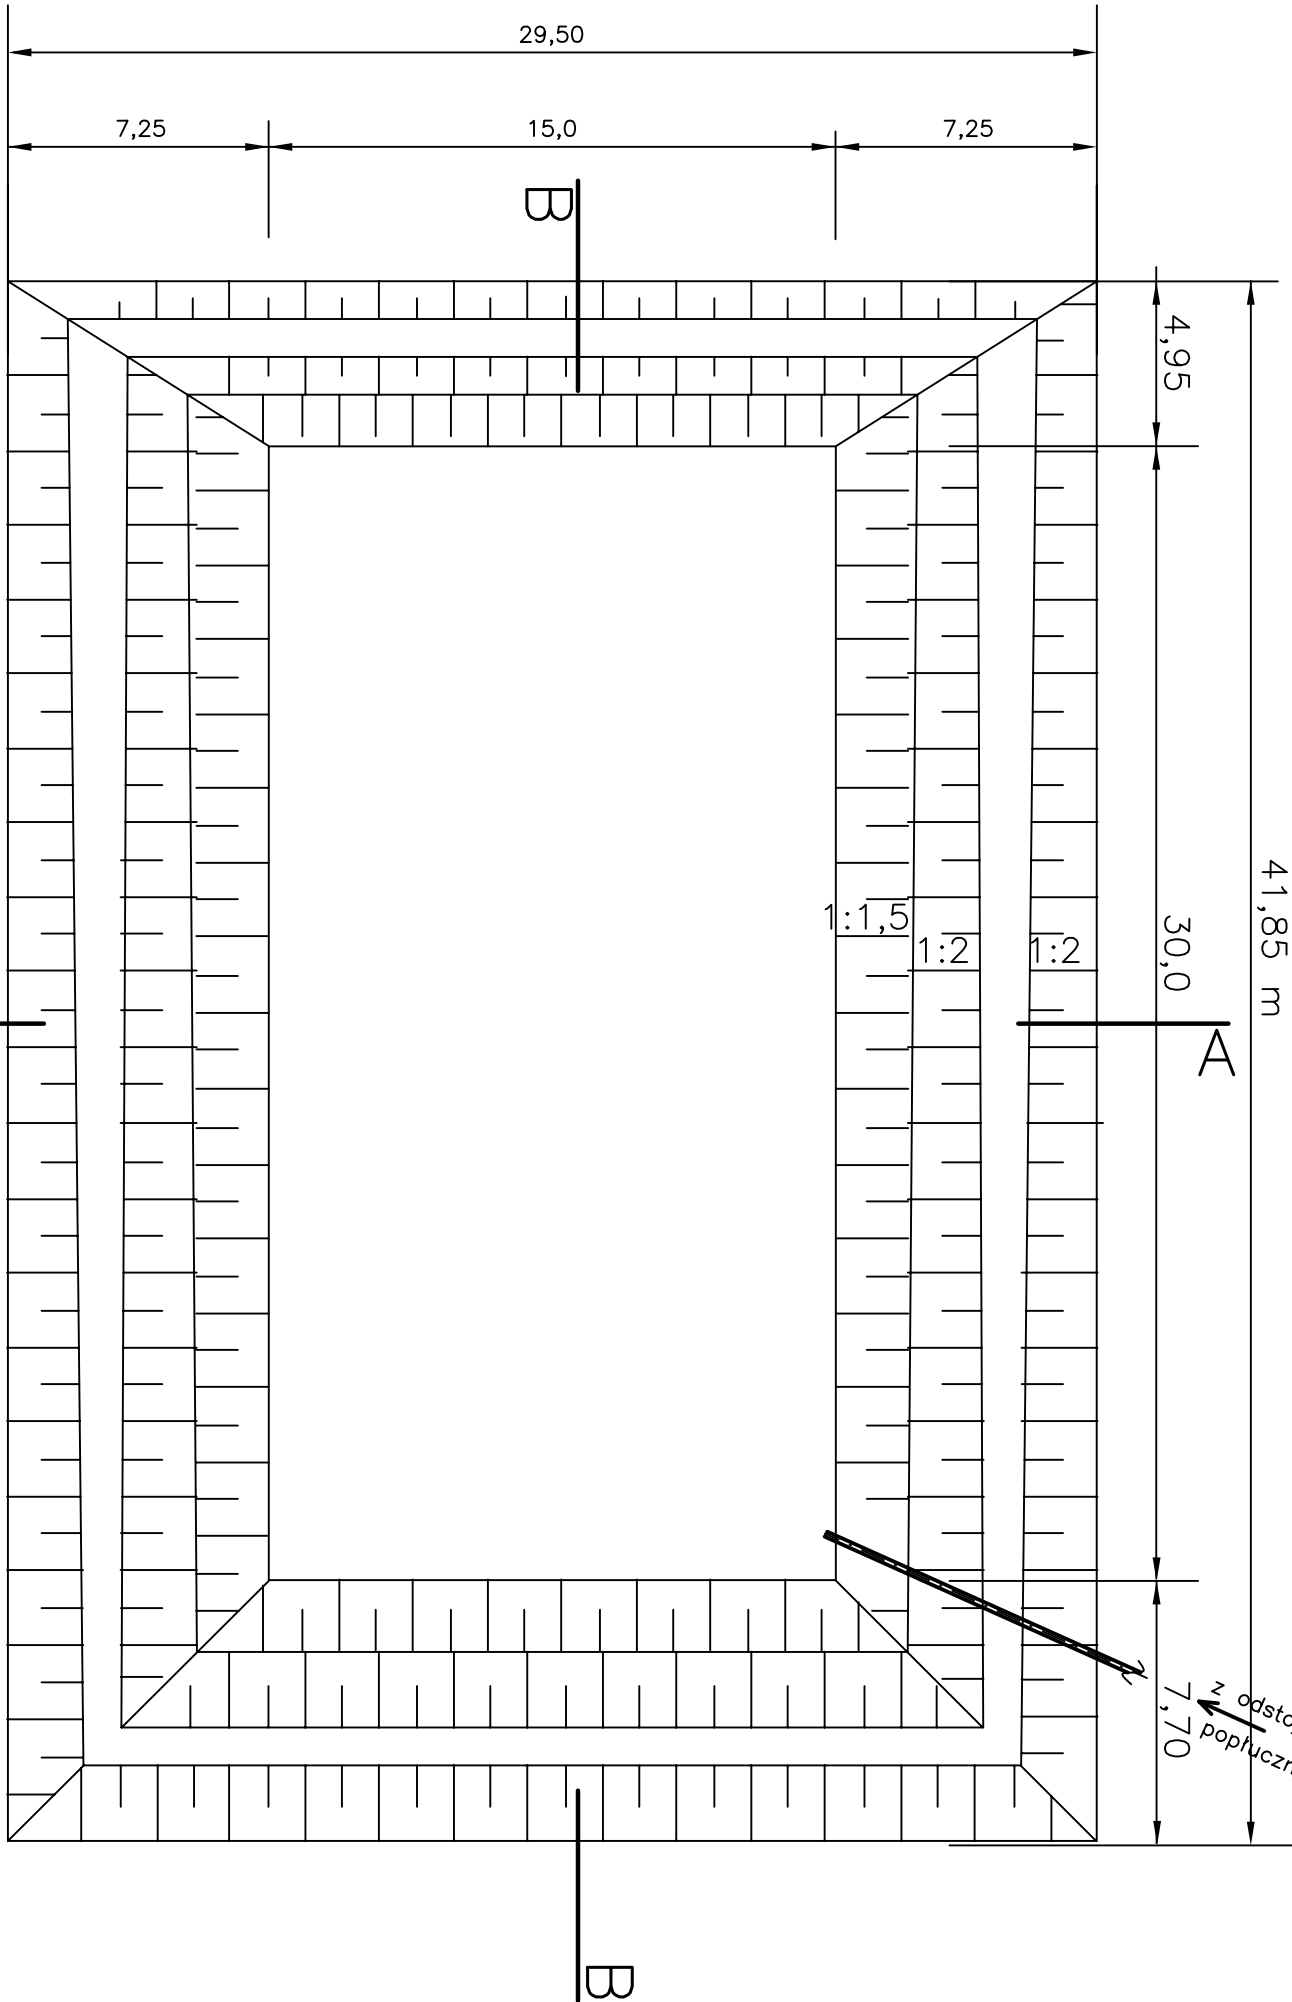


Przekrój A-A

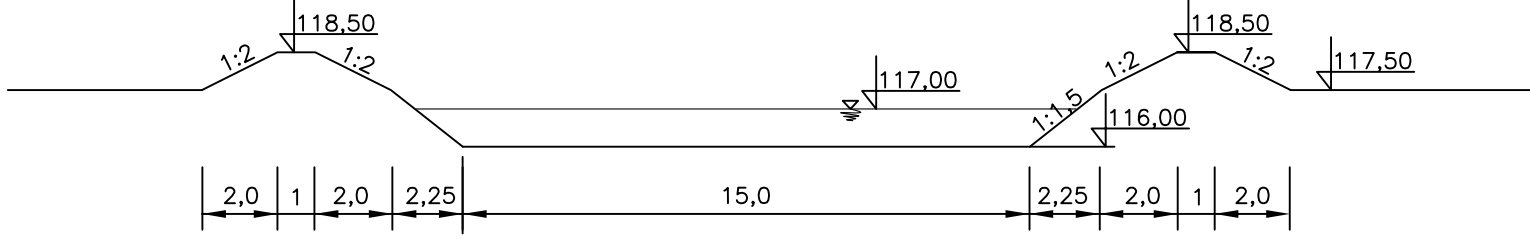

Przekrój B-B

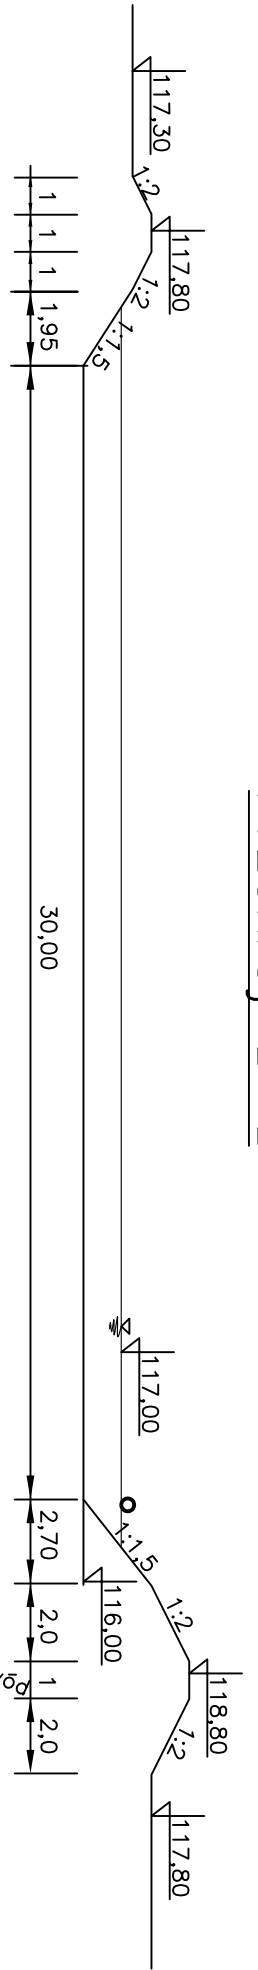

		"PROEKO" PRZEDSIĘBIORSTWO INŻYNIERSKIE spółka jawna	
Faza	INWESTOR	Obiekt	Nr archiw.
P.B.	GINNA WIELGIE	ROZBUDOWA STACJI UZDATNIANIA WODY W ORŁOWIE, GM. WIELGIE.	479/06
Skala		Treść rys.	Ilość rys.
1:200		Staw – odbiornik wód popłucznych	17
Branża	FUNKCJA	IMIĘ I NAZWISKO	PODPIS
TECHNOL.	Autor projektu	inz. K. Karkowski	
Data	Opracował	M. Lubiatowska	
15.12.2006	Sprawdził	mgr inż. S. Reznanski	249/72 Bg