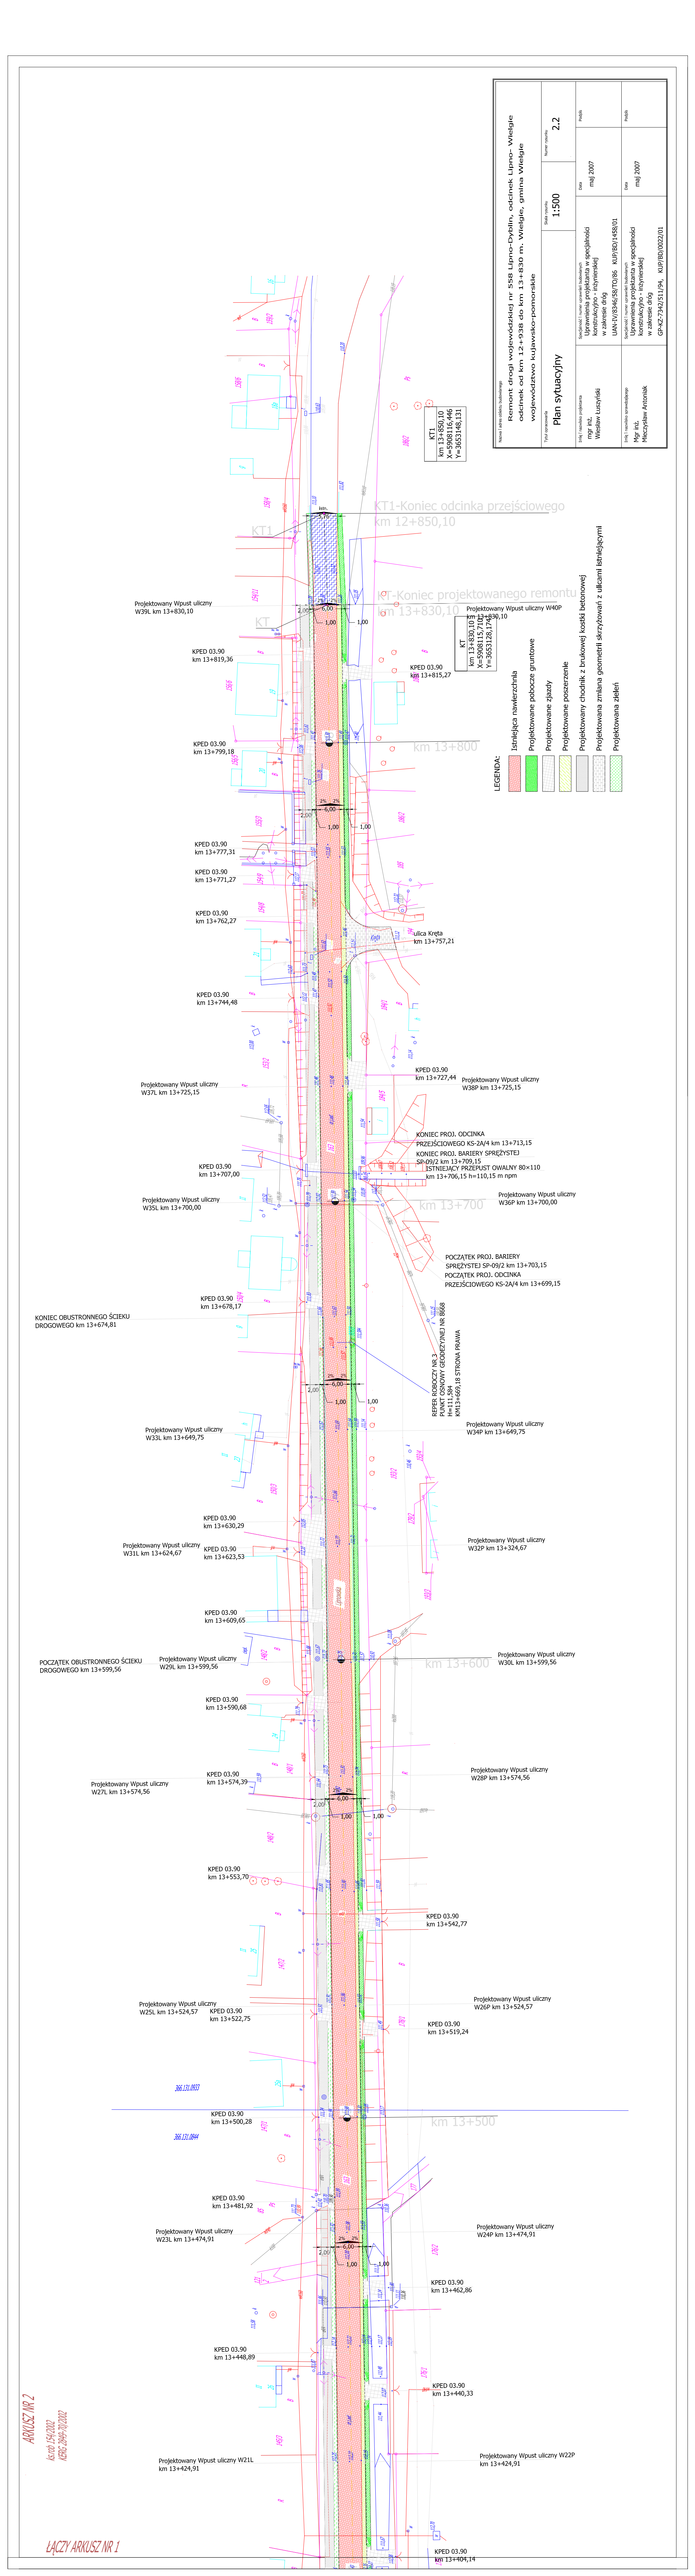
Remont drogi wojewódzkiej nr 558 Lipno-Dybiny, odcinek Lipno: Wielgie odcinek od km 12+938 do km 13+830 m. Wielgie, gmina Wielgie.
wojewódzkiej kujawsko-pomorskie
Plan sytuacyjny
1:500
2.2
Projektant branży drogowej: Ligia Kaźmierczak-Wiśniewska
maj 2007
Sprawdził: branża drogowa: Ligia Kaźmierczak-Wiśniewska
maj 2007
Mgr inż. Mieczysław Antoniak
GP-KZ-7342/311/PK/07/BD/0002/01
KT1 km 13+850,10 X=5908116,49 Y=6503180,51
KT km 13+830,10 X=5908115,70 Y=6503180,50
KT1-Koniec odcinka przejściowego km 12+850,10
KT-Koniec projektowanego remontu km 13+830,10
km 13+800
km 13+700
km 13+600
km 13+500
LEGENDA:
Istniejąca nawierzchnia
Projektowane pobocze gruntowe
Projektowane ciągniy
Projektowane poszerzenie
Projektowany chodnik z brukowej kostki betonowej
Projektowana zmiana geometrii skrzyżowań z ulicami bitejącymi
Projektowana jezdni
Projektowany Wpust uliczny W39L km 13+830,10
Projektowany Wpust uliczny W40P km 13+830,10
KPED 03.90 km 13+819,36
KPED 03.90 km 13+815,27
KPED 03.90 km 13+799,18
KPED 03.90 km 13+777,31
KPED 03.90 km 13+771,27
KPED 03.90 km 13+762,27
Ulica Kręta km 13+757,21
KPED 03.90 km 13+744,48
KPED 03.90 km 13+727,44
Projektowany Wpust uliczny W38P km 13+725,15
Projektowany Wpust uliczny W37L km 13+725,15
KONIEC PROJ. ODCINKA PRZEJŚCIOWEGO KS-2A/4 km 13+713,15
KONIEC PROJ. BARIERY SPRĘŻYSTEJ SP-09/2 km 13+709,15
ISTNIEJĄCY PRZEPUST OWALNY 80×110 km 13+706,15 h=110, 15 m npm
KPED 03.90 km 13+707,00
Projektowany Wpust uliczny W36P km 13+700,00
Projektowany Wpust uliczny W35L km 13+700,00
POCZĄTEK PROJ. BARIERY SPRĘŻYSTEJ SP-09/2 km 13+703,15
POCZĄTEK PROJ. ODCINKA PRZEJŚCIOWEGO KS-2A/4 km 13+699,15
KPED 03.90 km 13+678,17
KONIEC OBUSTRONNEGO ŚCIEKU DROGOWEGO km 13+674,81
RZĘDNA GŁOWICY NR 3 PUNKT OSNOWY GEODEZYJNEJ NR 8668 km 13+695,18 STRONA PRAWA
Projektowany Wpust uliczny W34P km 13+649,75
Projektowany Wpust uliczny W33L km 13+649,75
KPED 03.90 km 13+630,29
Projektowany Wpust uliczny W32P km 13+624,67
Projektowany Wpust uliczny W31L km 13+624,67
KPED 03.90 km 13+623,53
KPED 03.90 km 13+609,65
Projektowany Wpust uliczny W30L km 13+599,56
POCZĄTEK OBUSTRONNEGO ŚCIEKU DROGOWEGO km 13+599,56
Projektowany Wpust uliczny W29L km 13+599,56
KPED 03.90 km 13+590,68
Projektowany Wpust uliczny W28P km 13+574,56
KPED 03.90 km 13+574,39
Projektowany Wpust uliczny W27L km 13+574,56
KPED 03.90 km 13+553,70
KPED 03.90 km 13+542,77
Projektowany Wpust uliczny W26P km 13+524,57
Projektowany Wpust uliczny W25L km 13+524,57
KPED 03.90 km 13+522,75
KPED 03.90 km 13+519,24
366 171 800
KPED 03.90 km 13+500,28
366 171 844
KPED 03.90 km 13+481,92
Projektowany Wpust uliczny W24P km 13+474,91
Projektowany Wpust uliczny W23L km 13+474,91
KPED 03.90 km 13+462,86
KPED 03.90 km 13+448,89
KPED 03.90 km 13+440,33
Projektowany Wpust uliczny W22P km 13+424,91
Projektowany Wpust uliczny W21L km 13+424,91
KPED 03.90 km 13+404,14
ŁĄCZY ARKUSZ NR 1
ARKUSZ NR 2
6x rur 125/2002
42RZC 266/10/2002