
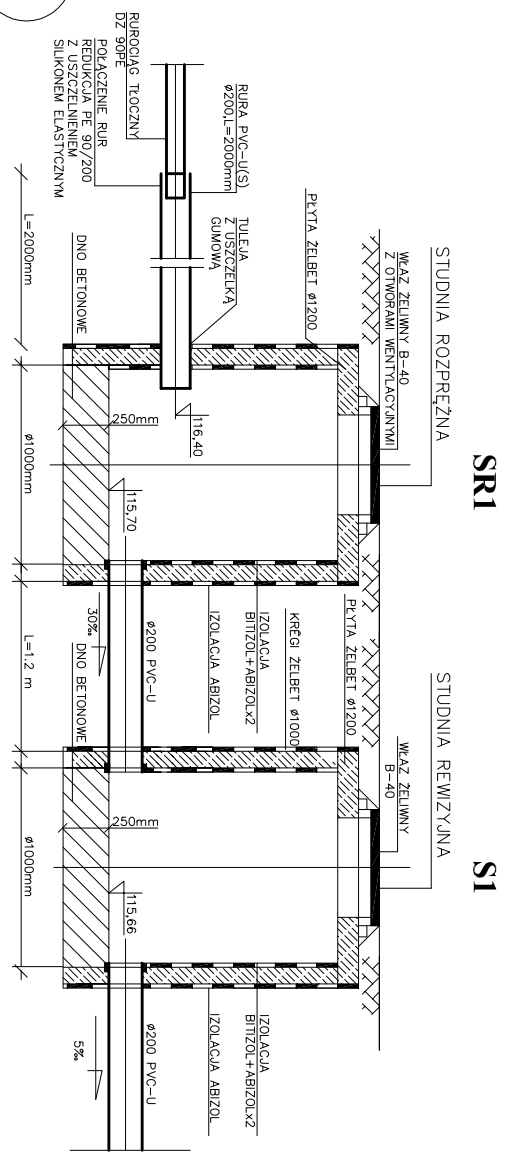


PROFIL KANALIZACJI SANITARNEJ GRAWITACYJNEJ I TŁOCZNEJ SKALA 1:500/100

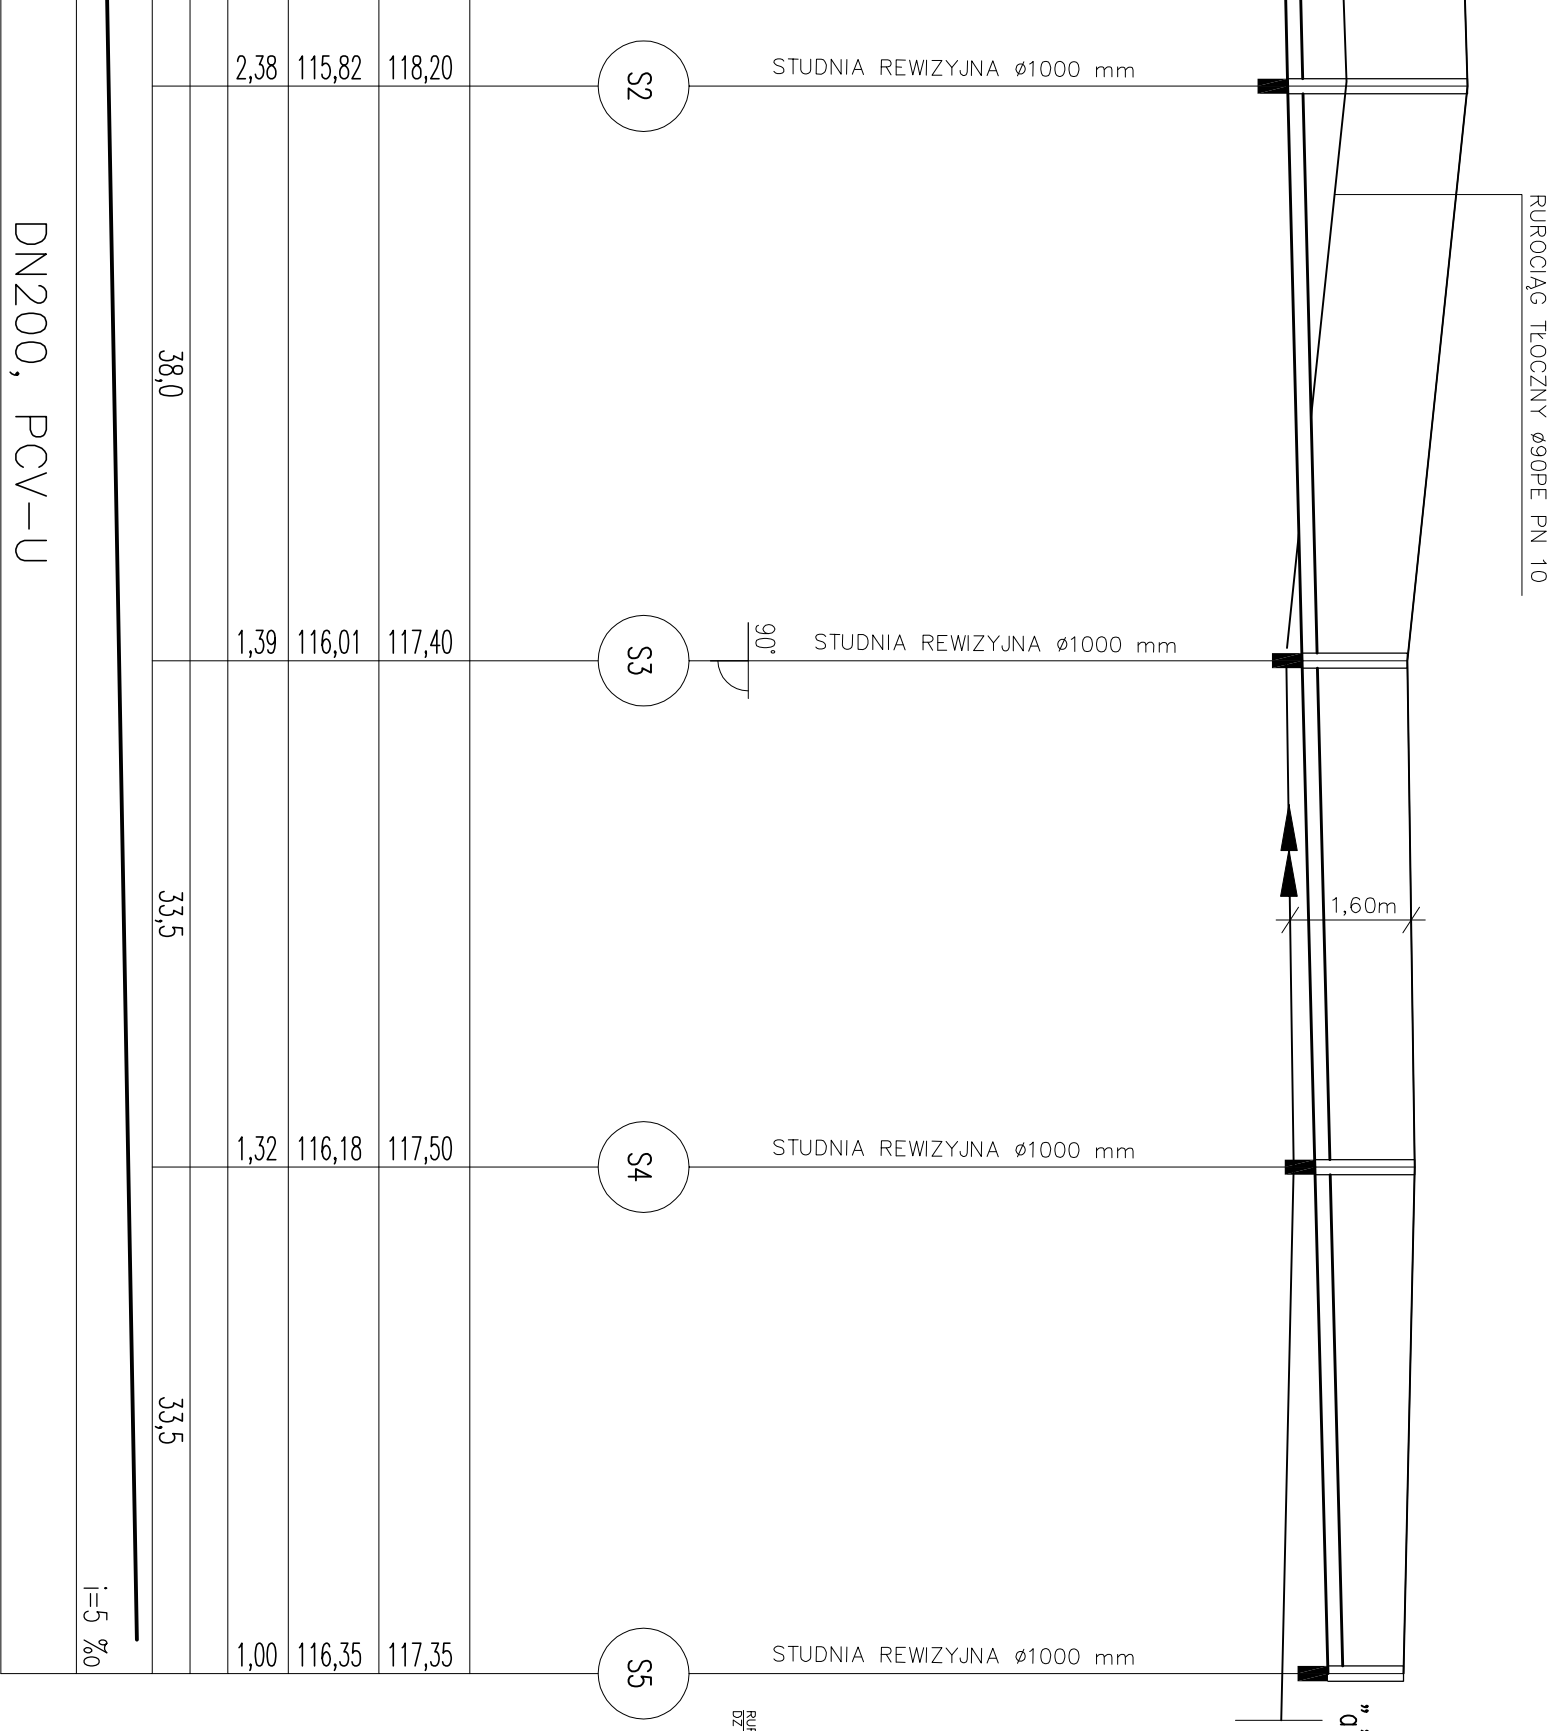

"IZOL"- BIURO PROJEKTÓW	
87-800 WĘCZLAWEK, UL. PROCKA 26	
PROFIL KANALIZACJI SANITARNEJ GRAWITACYJNEJ I TŁOCZNEJ	
BUDOWA SIECI KANALIZACJI SANITARNEJ I PRZEPOMPOWNI STREFOWYCH	
W MIEJSCOWOŚCI NOWA WIEŚ-DPS-OŚIEDLE MIODUSZY,	
OBJEKT :	KANALIZACJA SANITARNA I PRZEPOMPOWNIE STREFOWE
BRANŻA :	SANITARNA
INWESTOR :	URZĄD GMINY WIELGIE
OPRACOWAŁ :	inż. A. Majewsko
PROJEKTOWAŁ :	tech. M. Trzqsdski
SPRAWDZIŁ :	mgr inż. K. Bielecka
SKALA :	1:500/100
DATA :	11. 2006
RYS. NR.:	4