
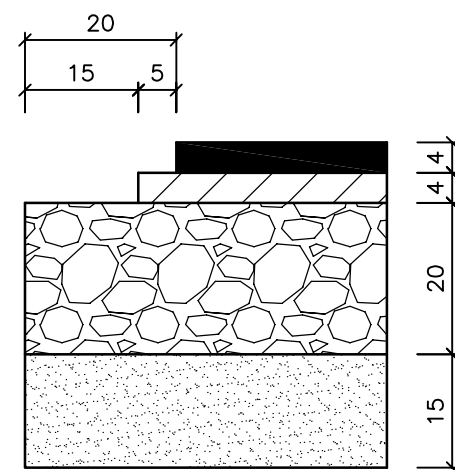


PRZEKRÓJ KONSTRUKCYJNY NAWIERZCHNI

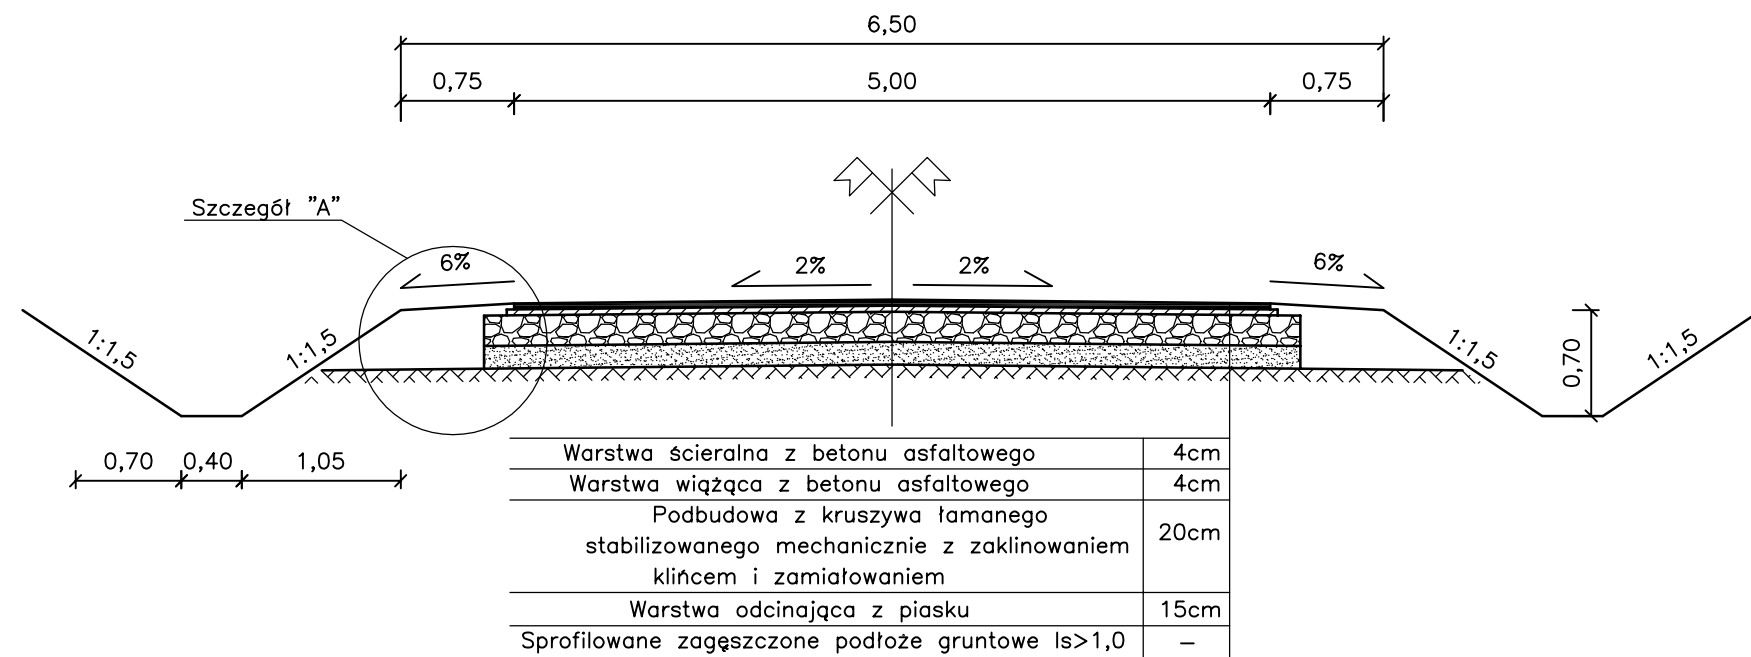

Szczegół "A"
Skala 1:10

Jednostka projektowa:	 kompleksowa obsługa budownictwa	ul. Toruńska 53b m 15 87-800 Włocławek tel. (54) 411 00 39 tel.kom. 607 542 675
Lokalizacja:	Województwo Kujawsko Pomorskie Powiat Lipnowski Gmina Wielgie miejscowość Zakrzewo	
Inwestor:	<i>Gmina Wielgie ul. Starowiejska 8 87-603 Wielgie</i>	
Nazwa inwestycji:	<i>Poprawa infrastruktury komunikacyjnej w Gminie Wielgie poprzez przebudowę drogi gminnej Bętlewo-Zakrzewo-Kamienne Brody</i>	
Stadium dokumentacji:	PROJEKT BUDOWLANY	
Nazwa rysunku:	Przekrój konstrukcyjny nawierzchni	
Projektant:	mgr inż. Piotr Przybylski nr uprawnień budowlanych: KUP/0046/POOD/04	Podpis: 
Asystent Projektanta:	mgr inż. Sergiusz Makowski	Podpis:
Data:	Skala:	Branża:
marzec 2010 r.	1:50	Drogowa
Nr Rysunku:		4