


Przekrój normalny - na łuku w km 0+934,06

skala 1 : 50

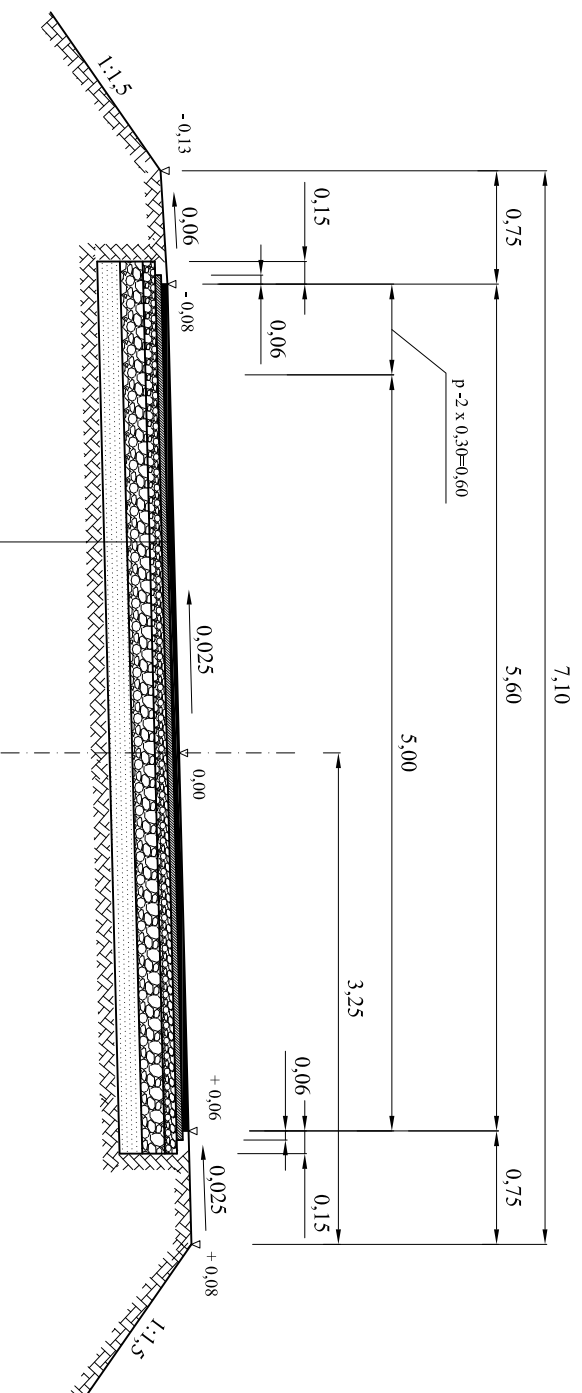

Projekt budowlany na budowę drogi gminnej Mokówko - Borowo od km 0+000 do km 0+978		Investor: Urząd Gminy w Tuchowie	
nazwa rysunku: przekrój normalny - na łuku poziomym		imię i nazwisko	
nr uprawnień		Jan Jastak	
specjalność: drogi		KUP/BD/2271/01	
podpis		Sławomir Woźniak	
rys. nr 5a		KUP/BM/2804/01	
skala 1:50		05.2010 rok	