


	
Przedsiębiorstwo Projektowo Budowlane <b>T.W. Projekt</b> Tobiasz Walczak <small>ul. Pleszewska 51, 63-720 Kozmin Wlkp. tel/fax: 062 72-16-086          REGON: 300415586, NIP: 6211705232</small>	
Investor:	Gmina Wielgie, ul. Starowiejska 8, 87-603 Wielgie
Lokalizacja:	Woj. kujawsko-pomorskie, pow. lipnowski, Gmina Wielgie, Wsie Wielgie, ul. Dobrzyńska, Klonowa i Łączna
Zadanie:	Budowa kanalizacji sanitarnej wraz z przepompownią ścieków P2 w m. Wielgie - Etap III, zadanie 2
Projektował:	inż. Jerzy Ówiek Uab.8346/1/62/89
Sprawdził:	inż. Włodzimierz Zemski UAN.7342-82/93
Kreślił:	Tobiasz Walczak KPZ 326 
Data:	Marzec 2009
Rys. Nr.:	

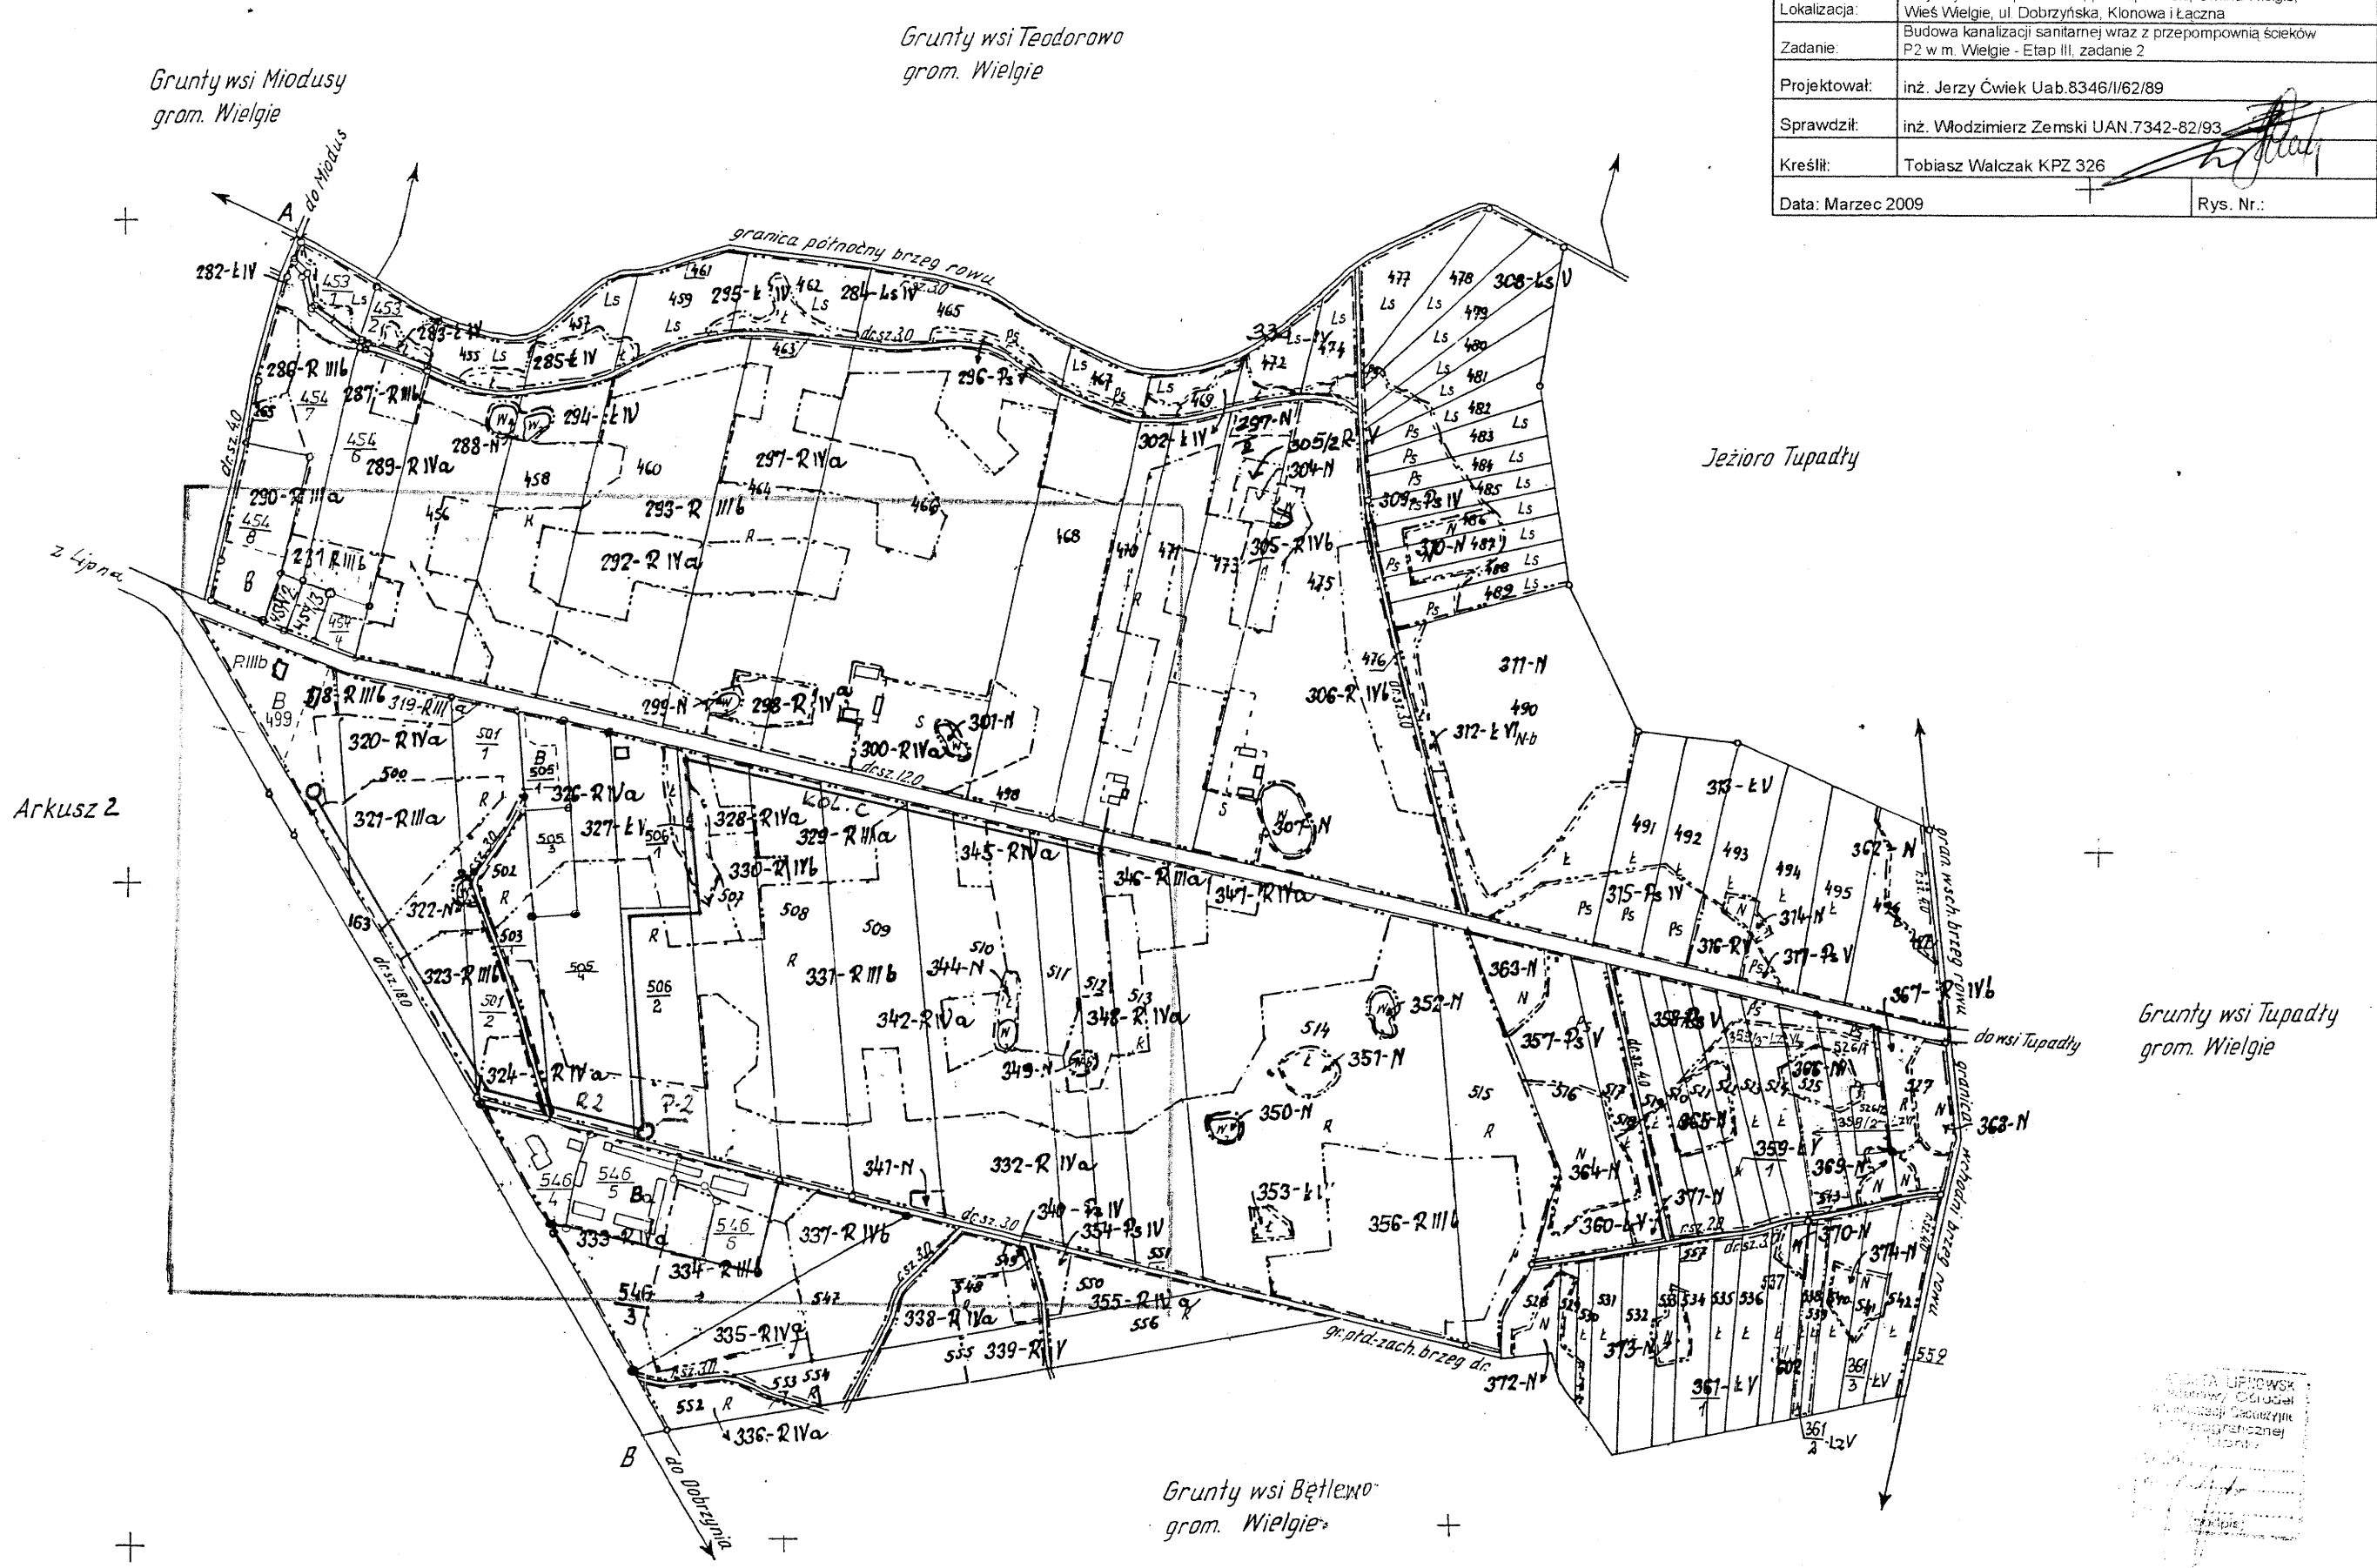

STAN LIPNOWSKI  
 Urząd Miejski  
 Kancelaria Gminy  
 Wielgie