# Widok B-B

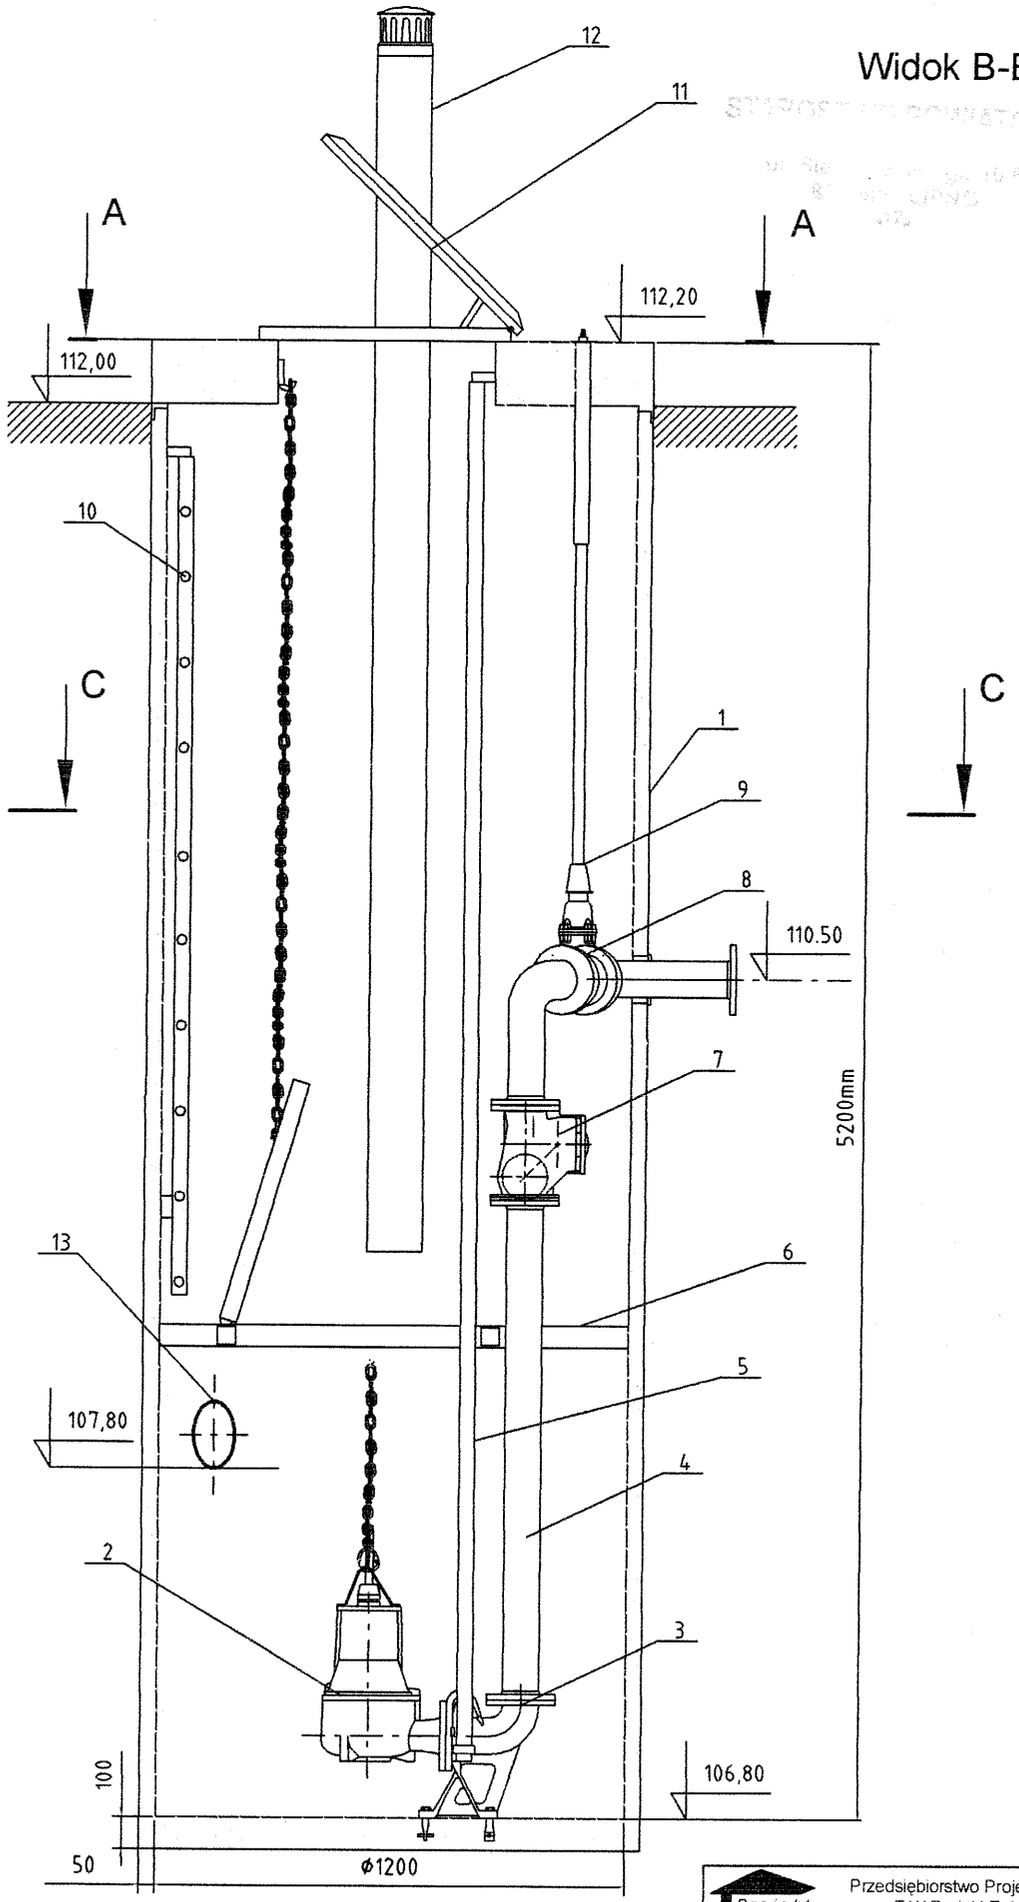


| | |
|---|---|
| Przedsiębiorstwo Projektowo Budowlane *T.W.Projekt* Tobiasz Walczak | |
| Inwestor: | Gmina Wielgie, ul. Starowiejska 8, 87-603 Wielgie |
| Lokalizacja: | Woj. kujawsko - pomorskie, pow. lipnowski, Gmina Wielgie, Wieś Wielgie, ul. Dobrzyńska, Klonowa i Łączna |
| Zadanie: | Budowa kanalizacji sanitarnej wraz z przepompownią ścieków P2 w m. Wielgie - Etap III, zadanie 2 |
| Projektował: | inż. Jerzy Ćwiek Uab.8346/I/62/89 |
| Sprawdził: | inż. Włodzimierz Zemski UAN.7342-82/89 |
| Kreślił: | Tobiasz Walczak KPZ 326 |
| Data: Marzec 2009 | Rys. Nr.: |