



blacha trapezowa
TR40/260/088 gięta
do promienia R7,18

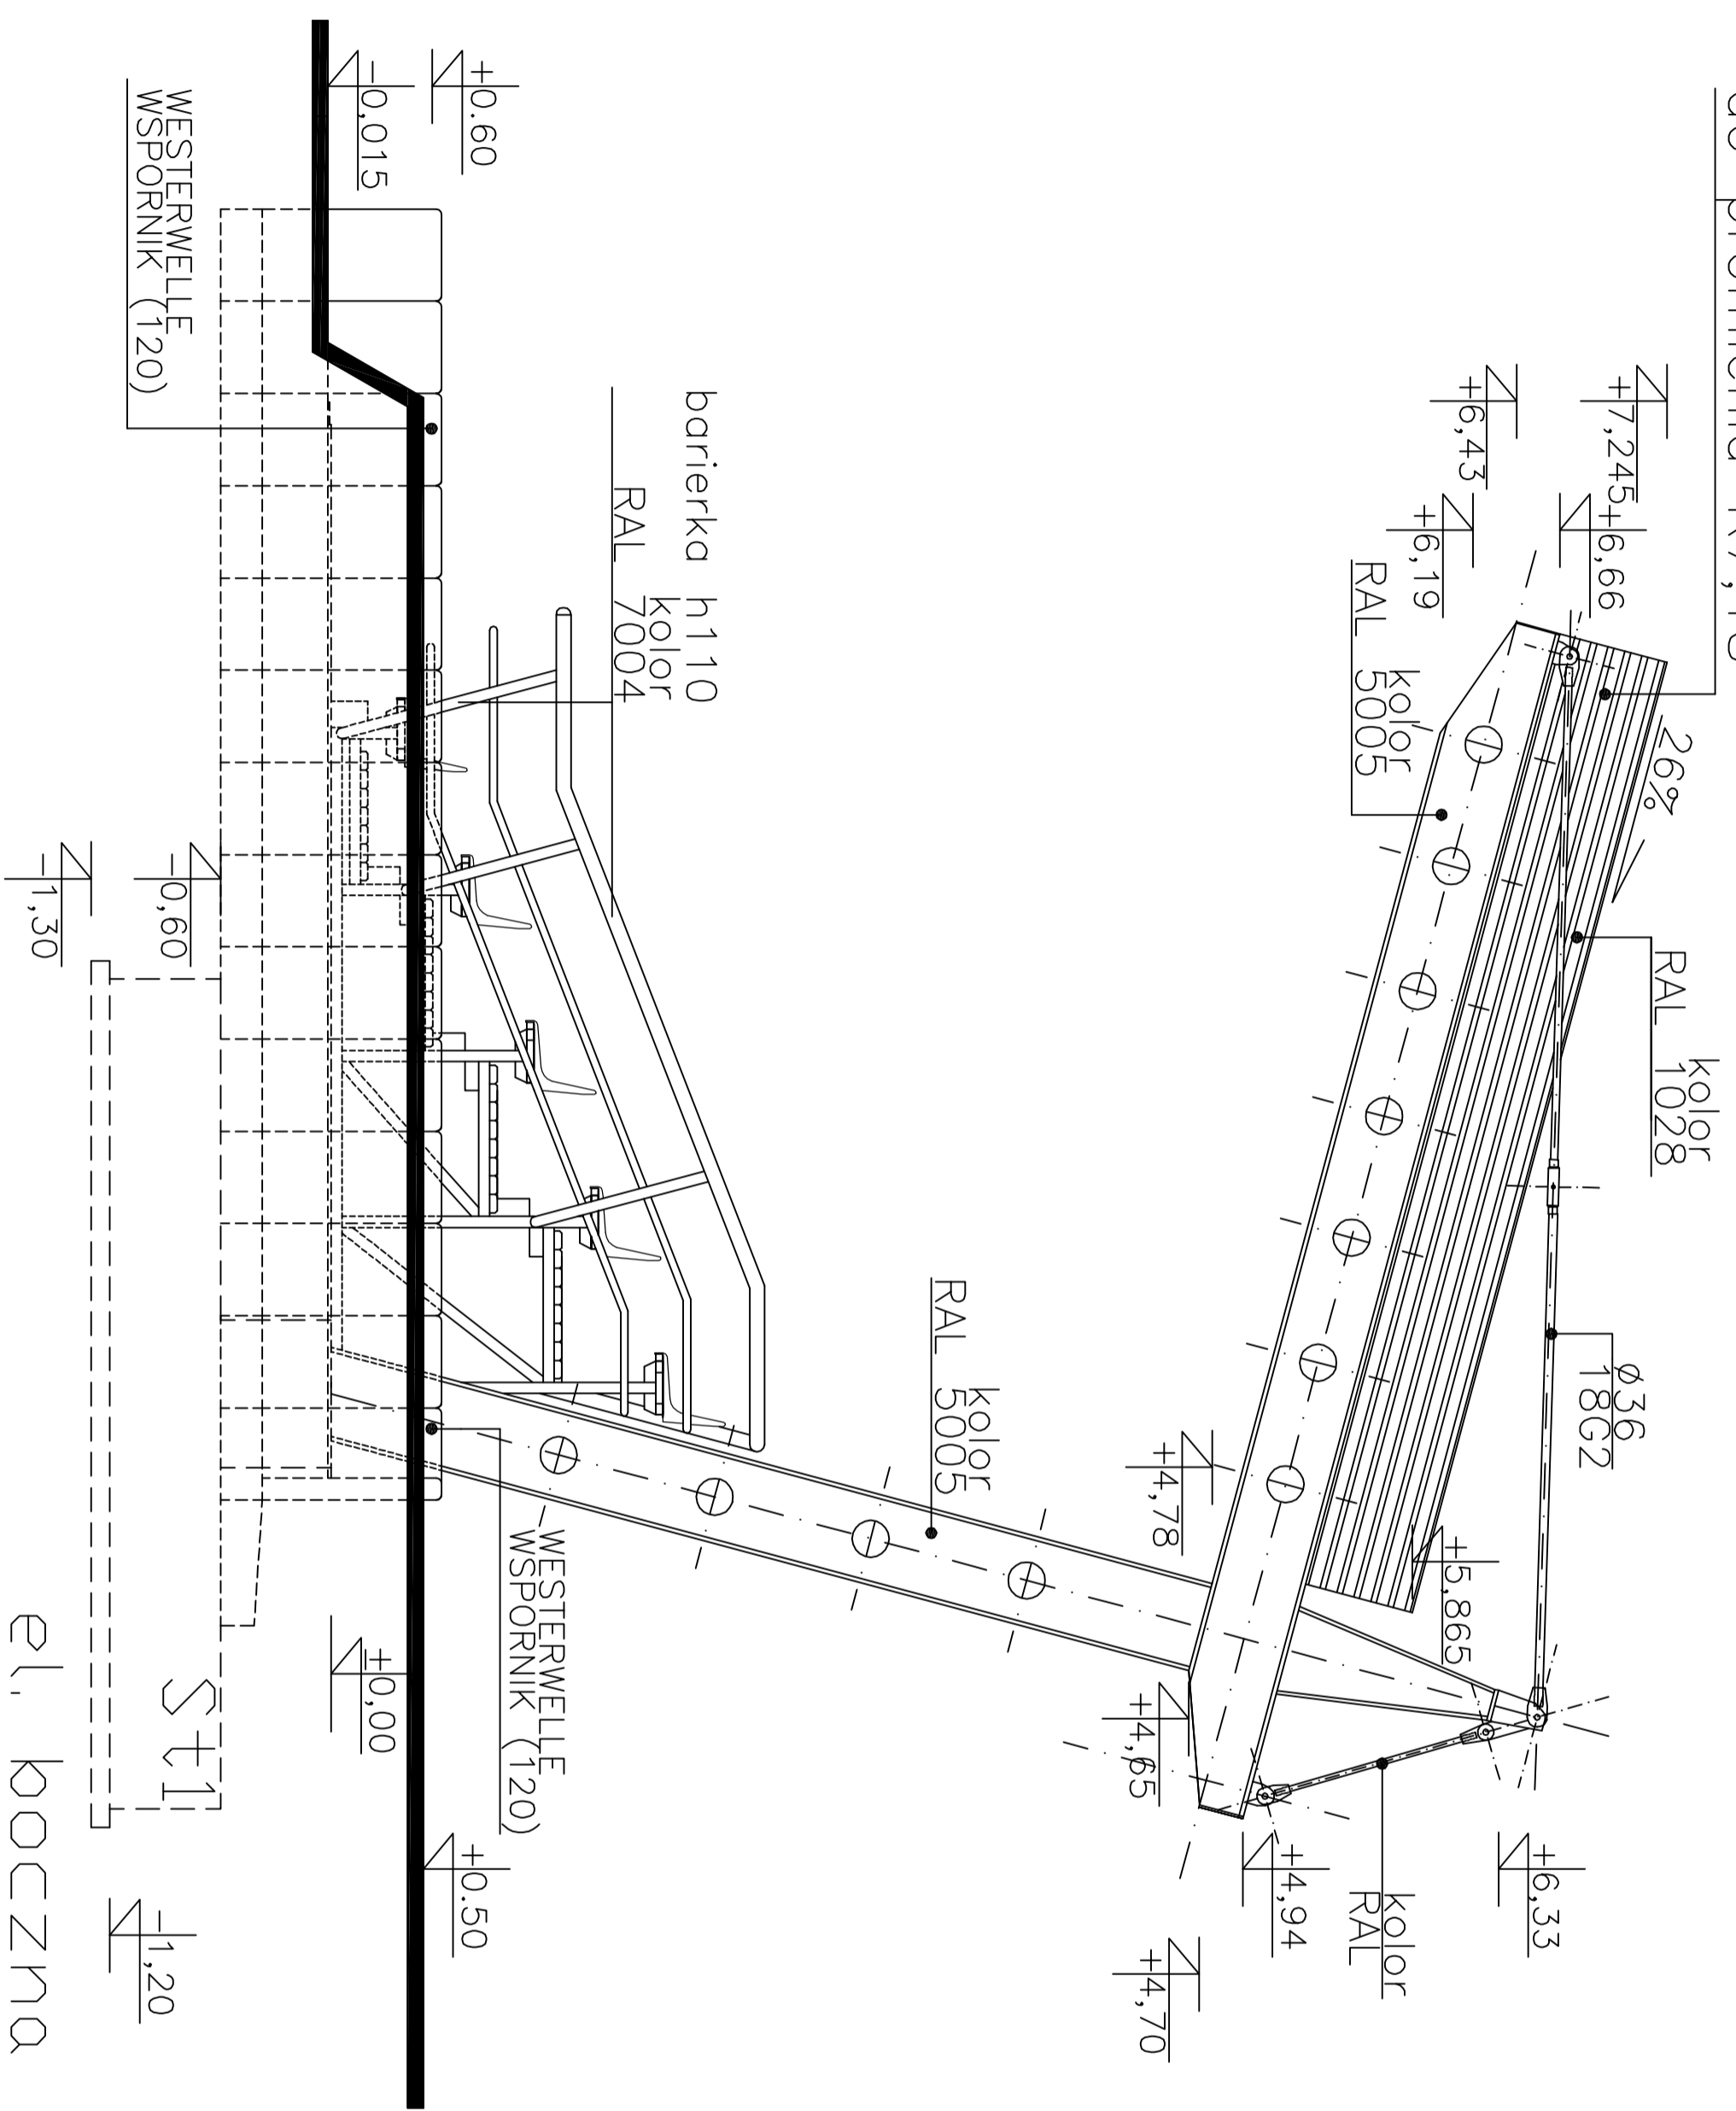

el. koczna
PRAWA

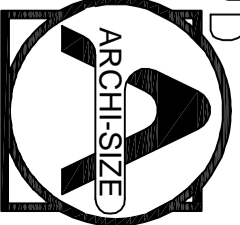

PRACOWNIA ARCHYTEKTONICZNA
ARCHI-SIZE
SP. Z O.O. JAKUB
KACZOROWSKI
TEL. 501-53-66-37
W/OCLAWEK 87-800
UL. KALISKA 90/69

INWESTOR: URZĄD GMINY WIELGIE
ul. Staromiejska 8
87-603 WIELGIE
Adres inwestycji:
87-603 WIELGIE
DZ. NR 154/11 ul. SZKOLNA

TEMAT: PROJEKT BUDOWY TERENOWYCH
URZĄDZEN SPORTOWYCH PRZY ZPO W
WIELGIM, NA DZ. NR 154/11 W
MIEJSCOWOSCI WIELGIE, GMINIE WIELGIE

BRANZA: ARCHITEKTURA

PROJEKTANT: mgr inż. arch.
Moria Ingielewiec nr JB
ABU-IX-8386-5/6/89 Wk-bez
ograniczeń wpis do Kujawsko
pomorskiej Izby Architektów
pod numerem KP-0178

mgr inż. grch. Jakub Kaczorowski podpis
KACZOROWSKI

TEMAT RYSUNKU: SKALA 1 : 50 RYSUNEK NR.
el. koczna DATA: 17.03.2011

08

TEN RYSUNEK JEST OBJĘTY PRAWAMI AUTORSKIMI
PRACOWNI PROJEKTOWEJ ARCHI-SIZE. I NIE MOŻE BYĆ
UŻYWANY CZY REPRODUKOWANY W CAŁOŚCI LUB W
CZĘŚCI PRZY WYKORZYSTANIU DO PRAC BUDOWLANYCH
BEZ PISEMNEJ ZGODY PRACOWNI