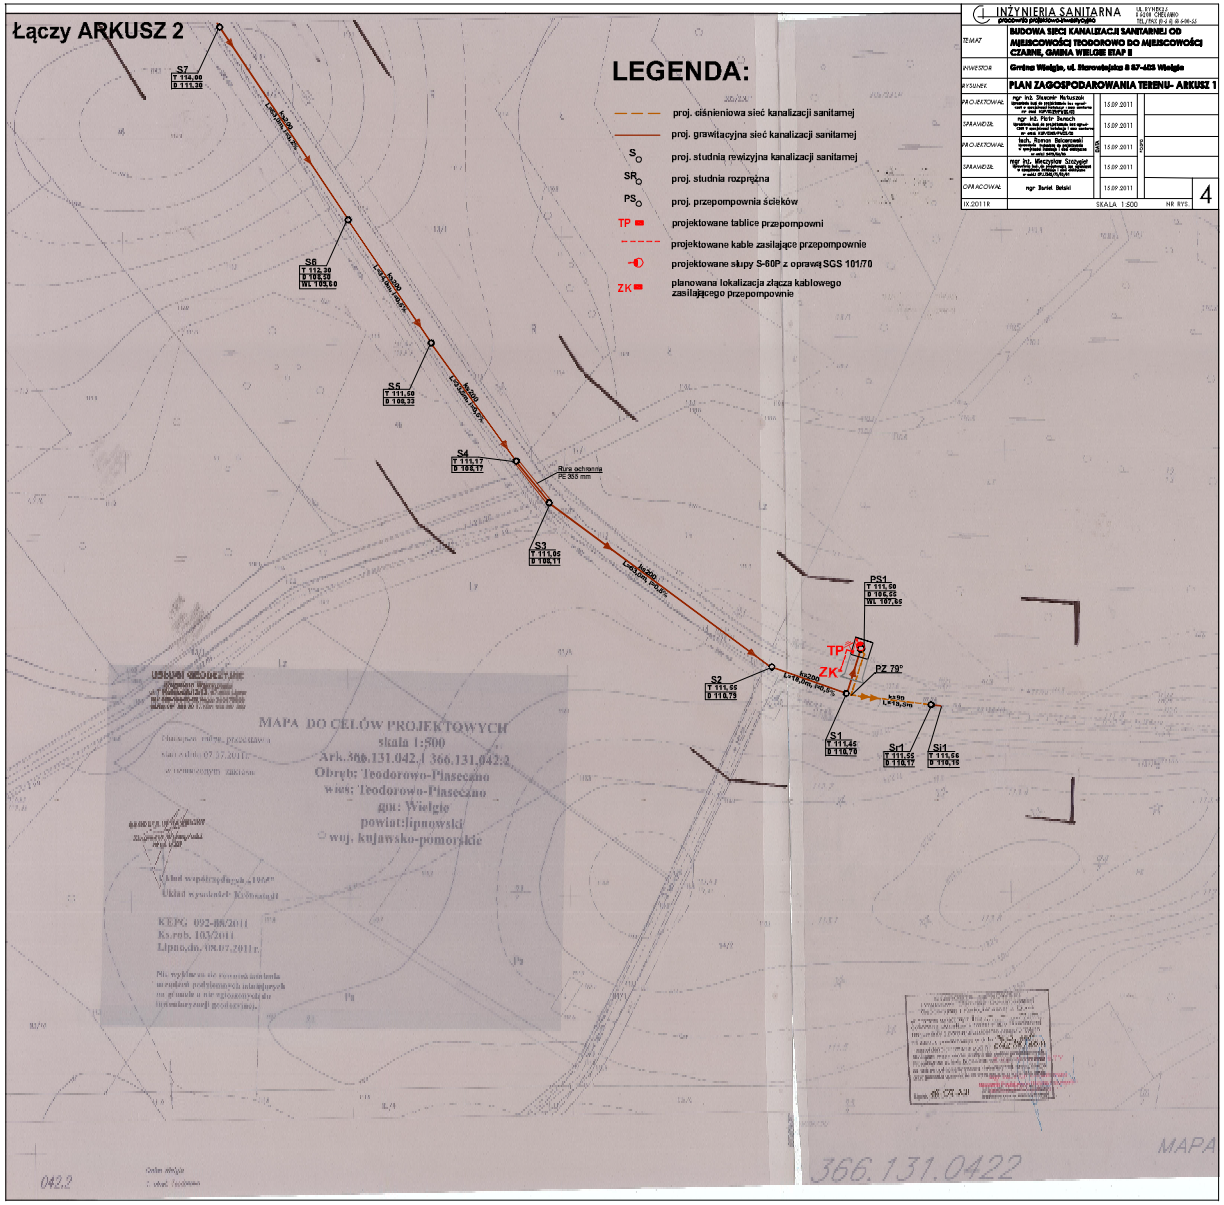
Łączy ARKUSZ 2
LEGENDA:
proj. ciśnieniowa sieć kanalizacji sanitarnej
proj. grawitacyjna sieć kanalizacji sanitarnej
proj. studnia rewizyjna kanalizacji sanitarnej
proj. studnia rozprężna
proj. przepompownia ścieków
projektowane tablice przepompowni
projektowane kable zasilające przepompownie
projektowane słupy S-60P z oprawą SGS 101/70
planowana lokalizacja złącza kablowego zasilającego przepompownie
ZK
INŻYNIERIA SANITARNA
TEMAT
BUDOWA SIECI KANALIZACJI SANITARNEJ OD MIEJSCOWOŚCI TEODOROWO DO MIEJSCOWOŚCI CZARNE, GMINA WIELGIE ETAP II
INWESTOR
Gmina Wielgie, ul. Starorobiejska 8 87-425 Wielgie
RYSUNEK
PLAN ZAGOSPODAROWANIA TERENU- ARKUSZ 1
PROJEKTOWAŁ
SPRAWDZIŁ
PROJEKTOWAŁ
SPRAWDZIŁ
OPRACOWAŁ
mgr Daniel Bałski
IX.2011 r.
SKALA 1:500
NR RYS. 4
S7
T 114,00
D 111,30
S6
T 113,30
D 110,20
Wł. 109,60
S5
T 111,60
D 108,33
S4
T 111,17
D 106,17
Rura ochronna PE 63 mm
S3
T 111,05
D 104,11
PS1
T 111,50
D 106,22
Wł. 107,52
TP
ZK
PZ 79°
S2
T 111,56
D 116,79
S1
T 111,45
D 116,70
Sr1
T 111,55
D 116,17
St1
T 111,66
D 116,10
MAPA DO CELÓW PROJEKTOWYCH
skala 1:500
Ark. 366.131.042.1 366.131.042.2
Obręb: Teodorowo-Piaseczno
wieś: Teodorowo-Piaseczno
gm: Wielgie
powiat: lipnowski
woj. kujawsko-pomorskie
KEPG. 092-88/2011
Ks.rob. 103/2011
Lipno,dn. 08.07.2011r.
366.131.0422
MAPA
042.2