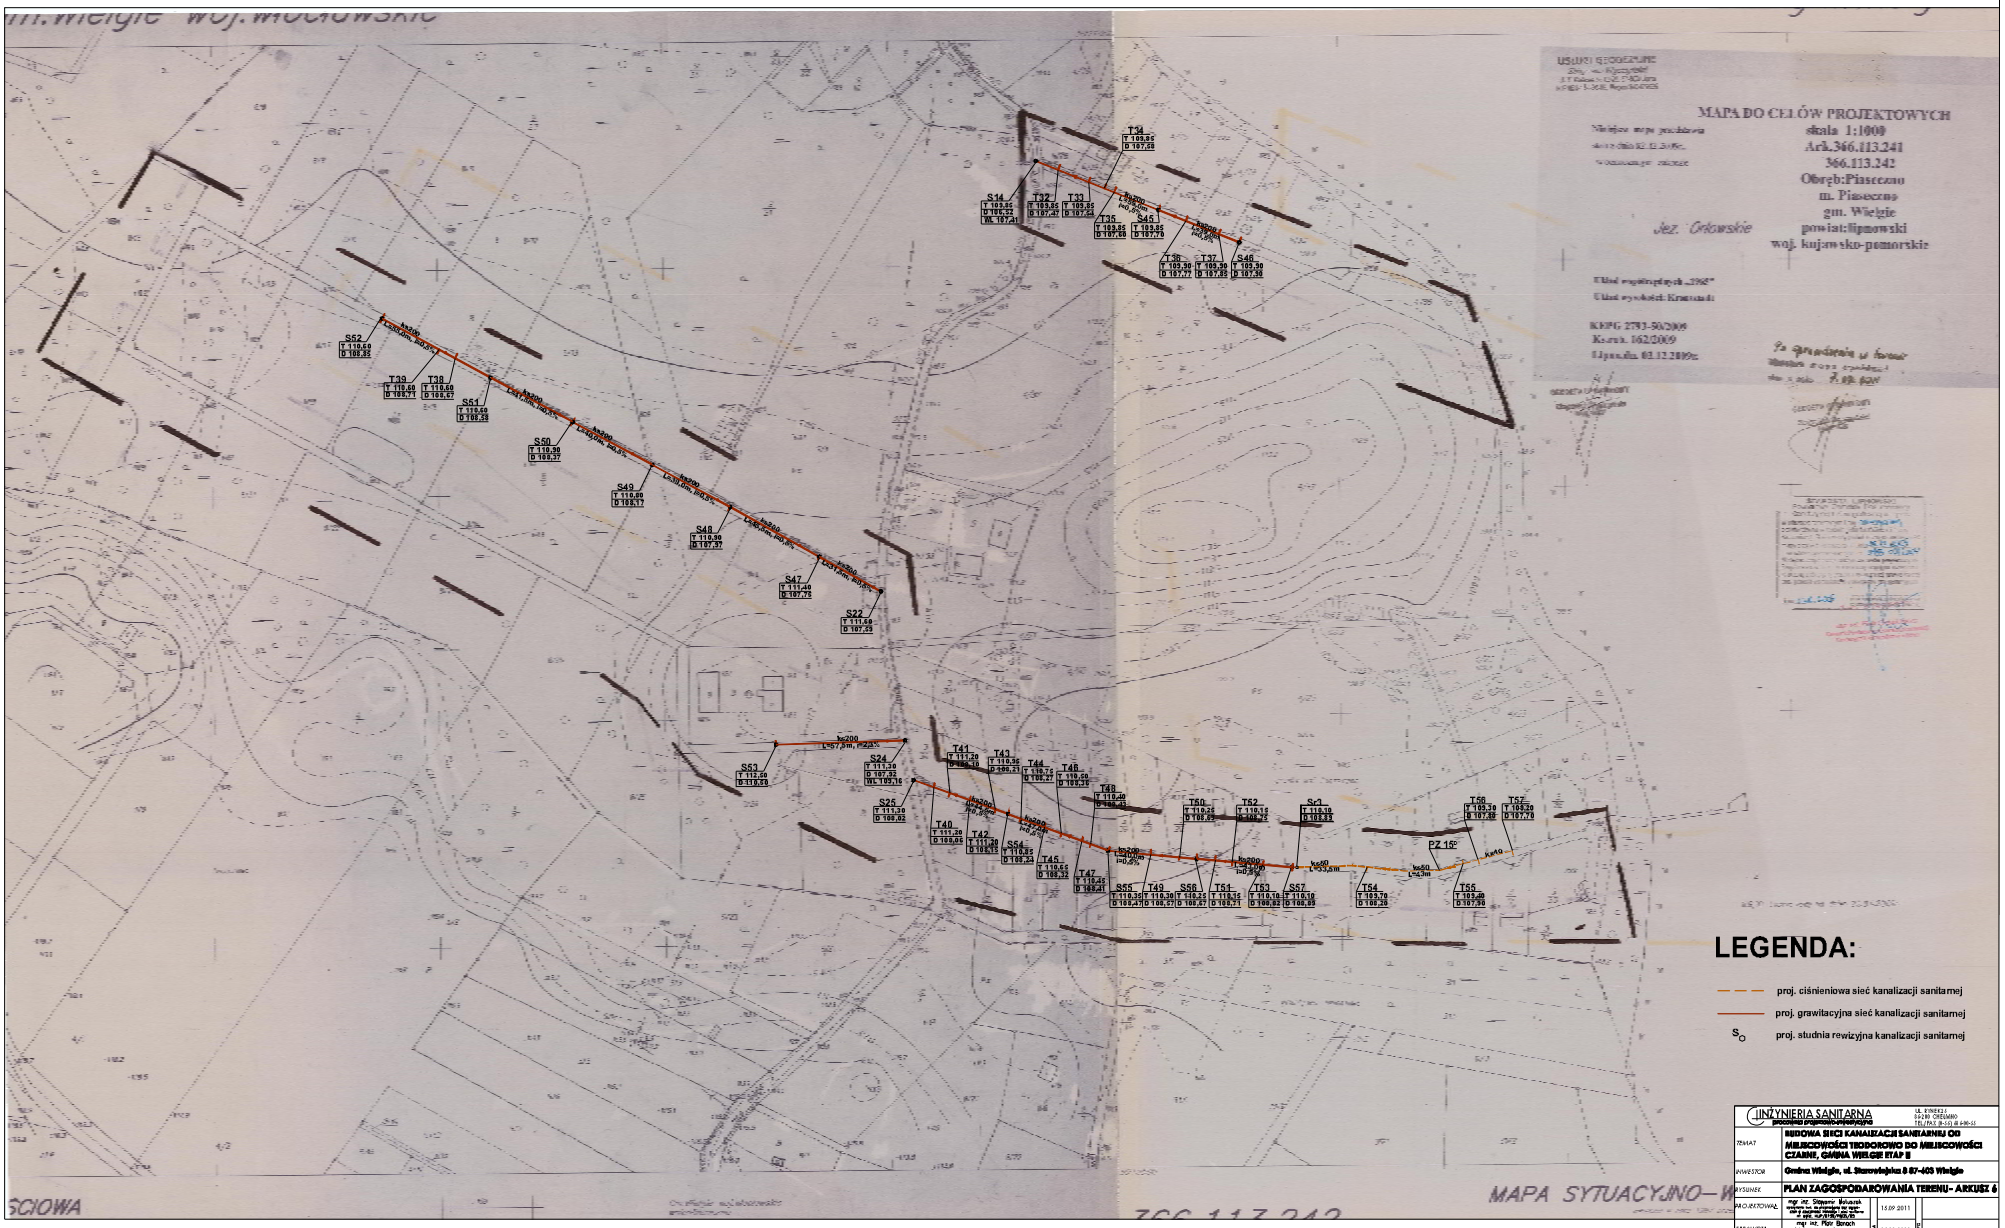
MAPA DO CELÓW PROJEKTOWYCH
skala 1:1000
Ark.366.113.241
366.113.242
Obręb:Piaseczno
m. Piaseczno
gm. Wielgie
powiat:lipnowski
woj. kujawsko-pomorskie
Jez. Orkowskie
KWPG 2783-50/2009
Kcm.n. 162/2009
MAPA SYTUACYJNO–W
LEGENDA:
proj. ciśnieniowa sieć kanalizacji sanitarnej
proj. grawitacyjna sieć kanalizacji sanitarnej
proj. studnia rewizyjna kanalizacji sanitarnej
INŻYNIERIA SANITARNA
TEMAT
BUDOWA SIECI KANALIZACJI SANITARNEJ OD MIEJSCOWOŚCI TRZEBOROWO DO MIEJSCOWOŚCI CZANNE, GMINA WIELGIE ETAP II
INWESTOR
Gmina Wielgie, ul. Starorolejska 8 87-405 Wielgie
RYSUNEK
PLAN ZAGOSPODAROWANIA TERENU - ARKUSZ 6
PROJEKTOWAŁ
mgr inż. Sławomir Wiśniewski
15.09.2011
SPRAWDZIŁ
mgr inż. Piotr Banach
15.09.2011
OPRACOWAŁ
mgr Dorota Banach
15.09.2011
IX.2011 R
SKALA 1:1000
NR RYS.
9