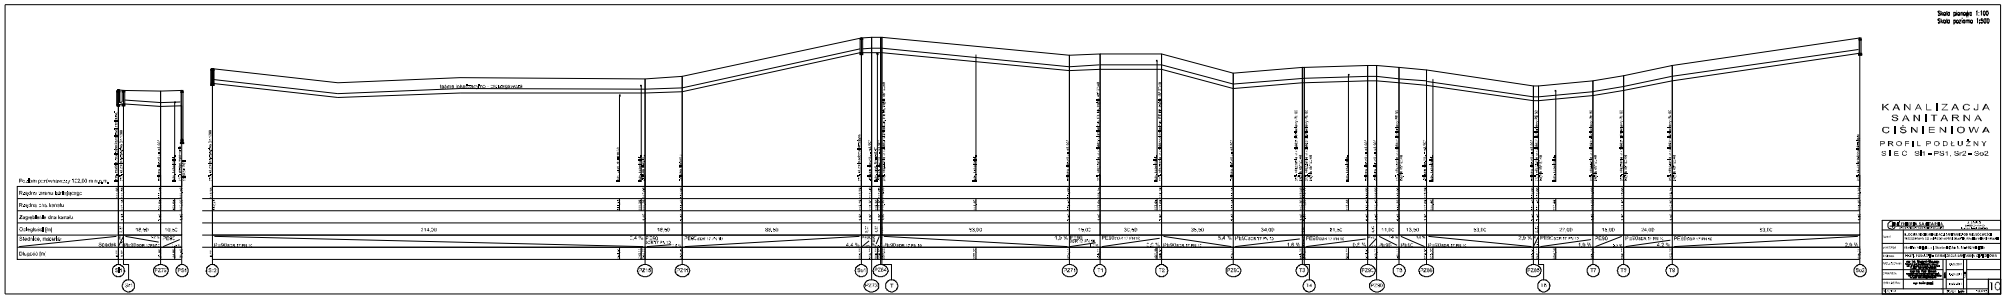
Skala pionowa 1:100
Skala pozioma 1:500
KANALIZACJA SANITARNA CIŚNIENIOWA
PROFIL PODŁUŻNY
SIEĆ SI1 - PS1, SI2 - So2

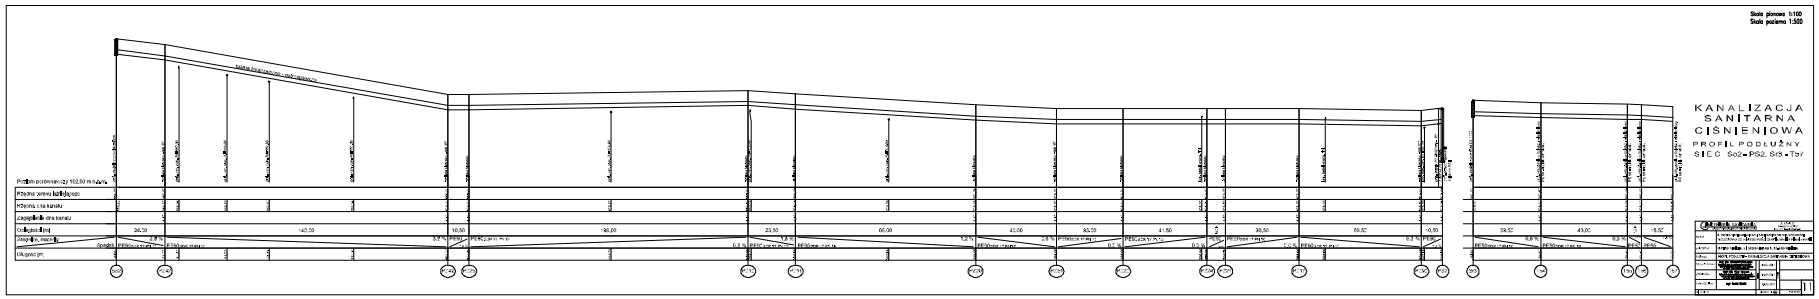
Skala pionowa 1:100
Skala pozioma 1:500
KANALIZACJA SANITARNA CIŚNIENIOWA
PROFIL PODŁUŻNY
SIEĆ So2 - PS2, SI3 - To1