


MIEJSCOWY PLAN ZAGOSPODAROWANIA PRZESTRZENNEGO W OBSZARZE OBEJMUJĄCYM OBRĘB GEODEZYJNY ZAKRZEWO, GM. WIELGIE

SKALA 1: 1000

Załącznik Nr 1 do uchwały Nr XIII/62/2015 Rady Gminy Wielgie z dnia 15 września 2015 r.

0 50 100 150 200 250m

PODZIAŁKA

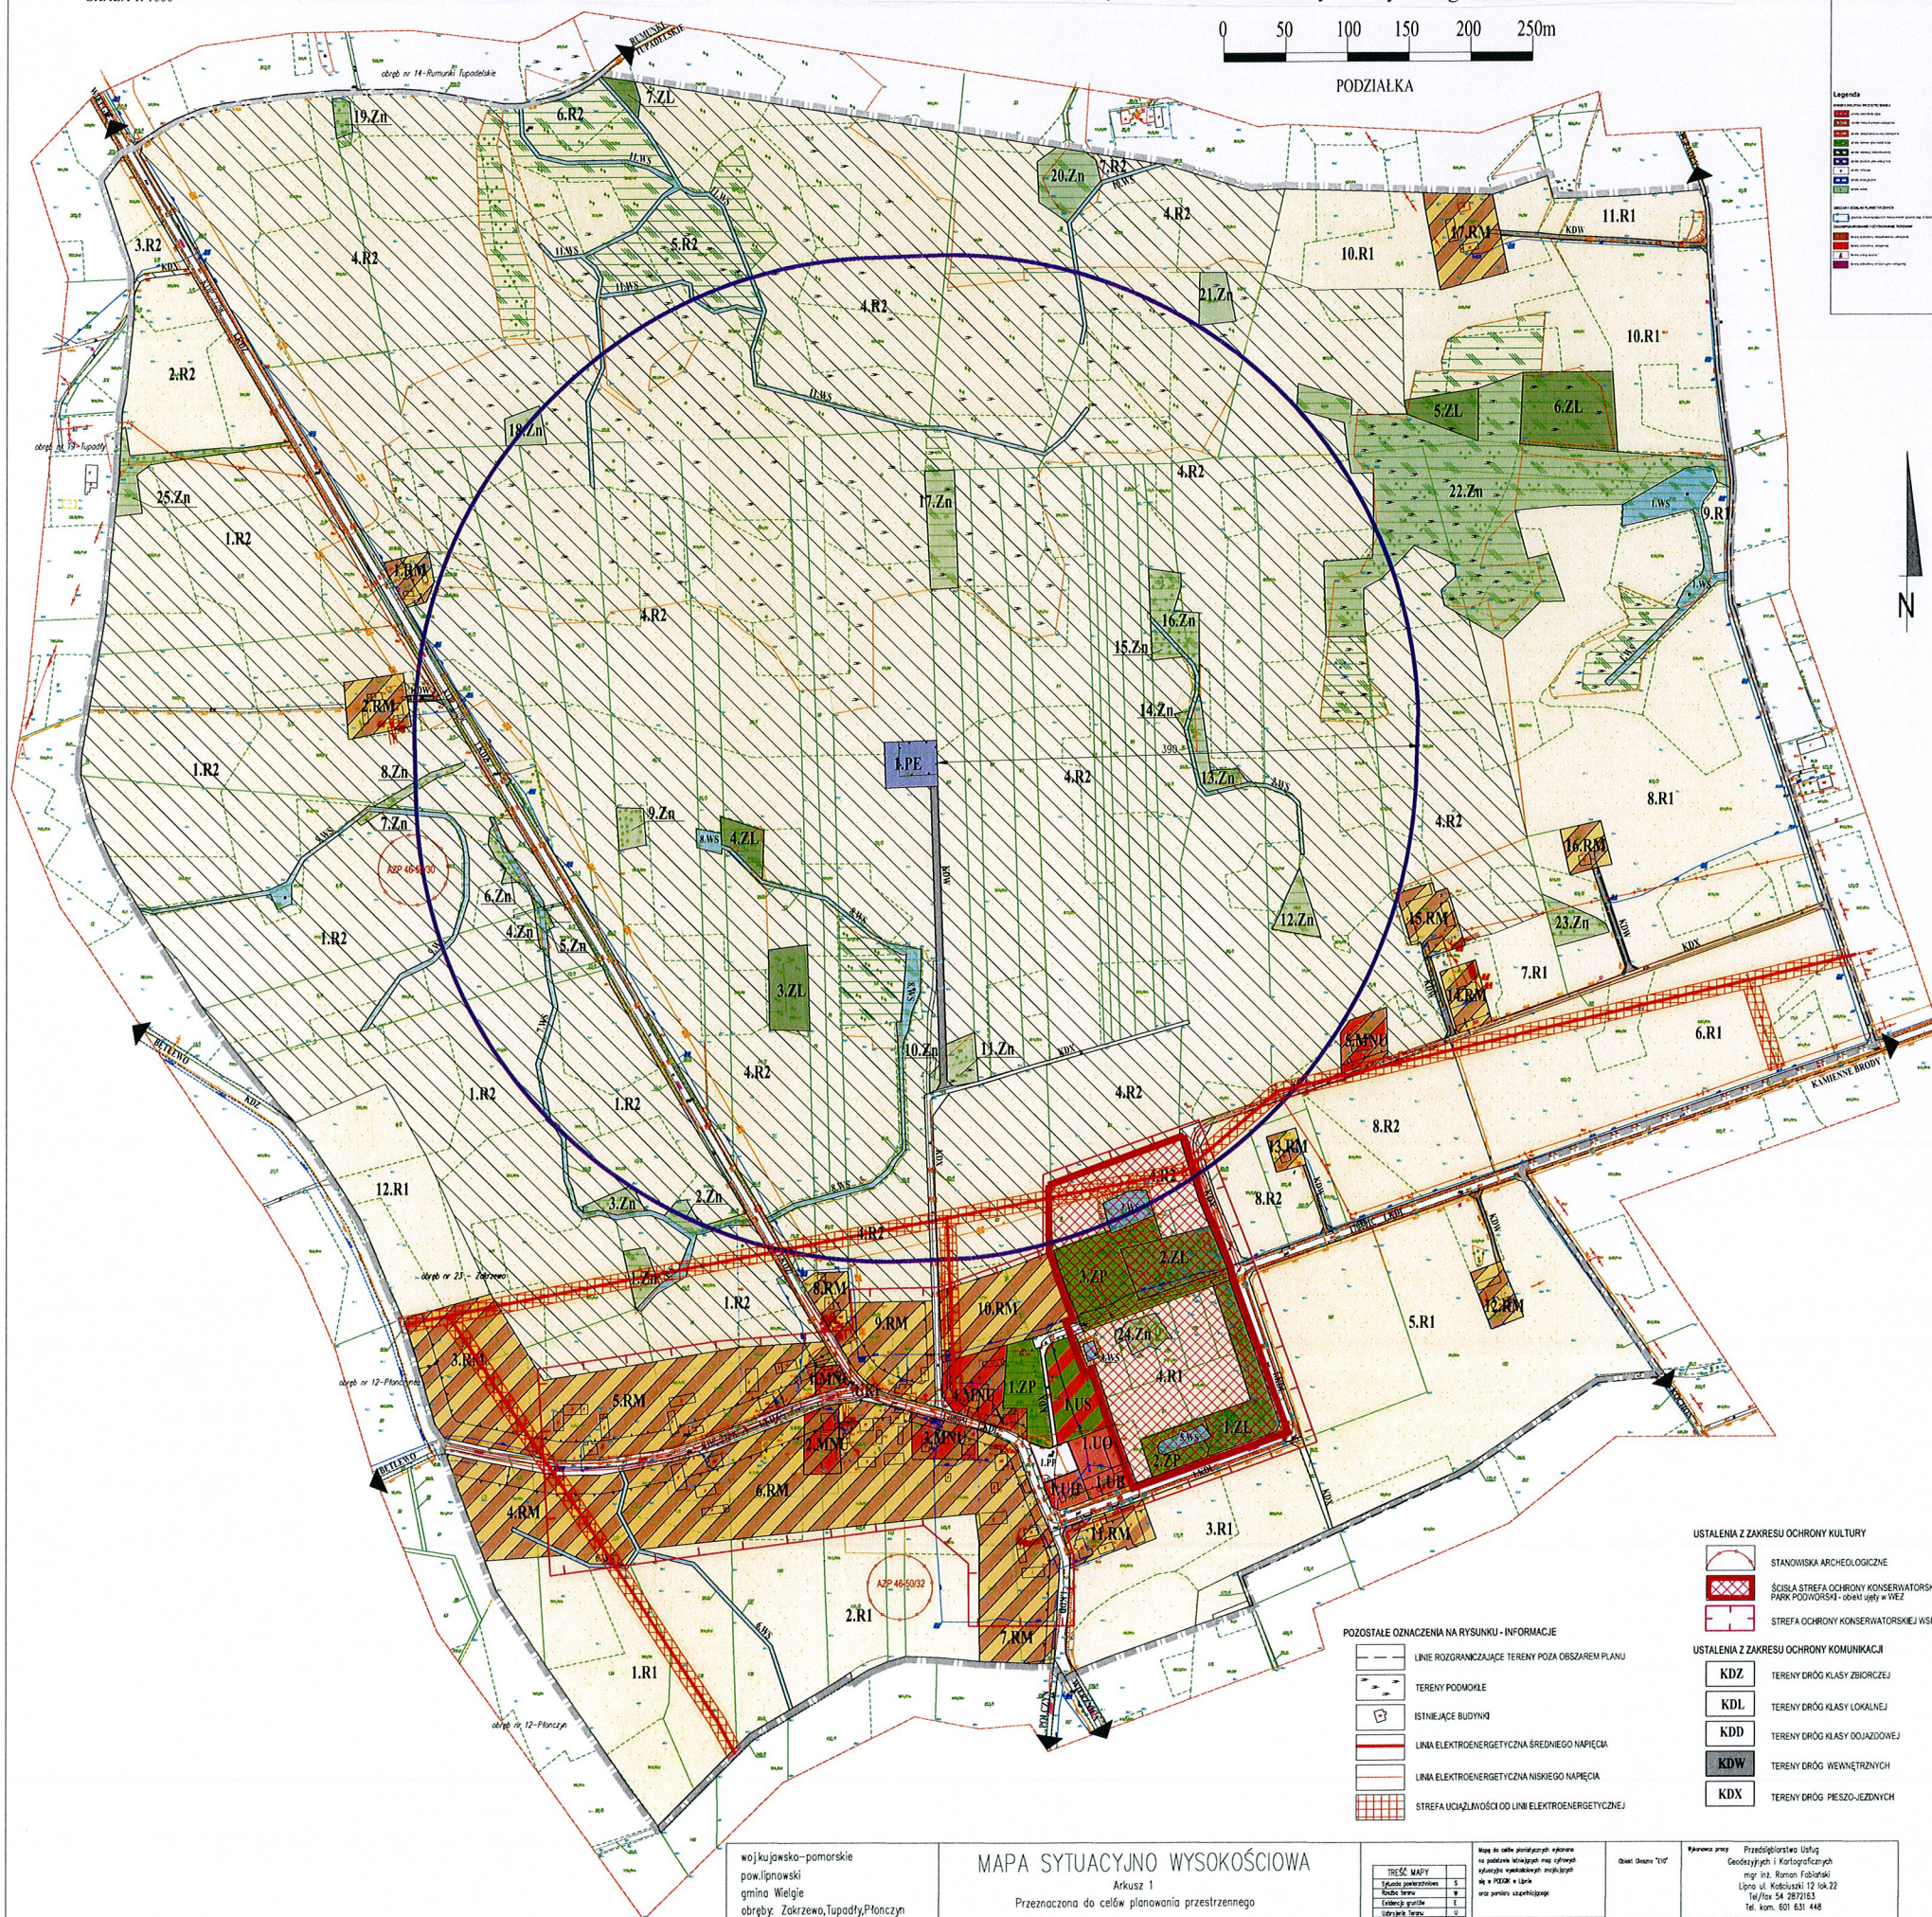

- OZNACZENIA PLANU**
- USTALENIA LINIOWE**
- GRANICA OPRACOWANIA PLANU
 - LINIA ROZGRANICZAJĄCA TERENY O RÓŻNYM SPOSOBIE UŻYTKOWANIA
 - LINIE WYZNACZAJĄCE TERENY PUBLICZNE
 - LINIA ROZGRANICZAJĄCA TERENY O TYM SAMYM SPOSOBIE UŻYTKOWANIA
 - MAKSYMALNA NIEPRZEKACZALNA LINIA ZABUDOWY
 - GRANICA STREFY OCHRONNEJ ZWIĄZANEJ Z OGRANICZENIEM W ZABUDOWIE ZAGOSPODAROWANIU I UŻYTKOWANIU TERENU ORAZ Z WYSTĘPOWANIEM ZNACZĄCEGO ODDZIAŁYWANIA ELEKTROWNI WATROWYCH NA ŚRODOWISKO
- PRZEZNACZENIE TERENU**
- R1 TERENY ROLNICZE
 - R2 TERENY ROLNICZE Z ZAKAZEM ZABUDOWY
 - RM TERENY ZABUDOWY ZAGRODOWEJ I W GOSPODARSTWACH ROLNYCH, HODOWLANYCH I OGRÓDNICZYCH
 - MNU TERENY ZABUDOWY MIESZKANOWEJ JEDNORODZINNEJ Z USŁUGAMI
 - UO TERENY USŁUG OŚWIATY
 - UKr TERENY USŁUG KULTURY RELIGIJNEGO
 - UB TERENY USŁUG BEZPIECZEŃSTWA
 - UH TERENY USŁUG HANDELU
 - US TERENY SPORTU I REKREACJI
 - PE TERENY PRODUKCYJNE ENERGII ELEKTRYCZNEJ
 - ZL LASY
 - ZP TERENY ZIELENI PARKOWEJ
 - Zn TERENY ZIELENI NATURALNEJ
 - WS WODY POWIERZCHNIOWE ŚRÓDLĄDOWE
 - PP TERENY PRZESTRZENI PUBLICZNEJ
- USTALENIA Z ZAKRESU OCHRONY KULTURY**
- STANOWISKA ARCHEOLOGICZNE
 - ŚCISŁA STREFA OCHRONY KONSERWATORSKIEJ PARKU PODWORSKI - obiekt ujęty w WEG
 - STREFA OCHRONY KONSERWATORSKIEJ WSI
- USTALENIA Z ZAKRESU OCHRONY KOMUNIKACJI**
- KDZ TERENY DRÓG KLASY ZBIORCZEJ
 - KDL TERENY DRÓG KLASY LOKALNEJ
 - KDD TERENY DRÓG KLASY DOJAZDOWEJ
 - KDW TERENY DRÓG WEWNĘTRZNYCH
 - KDX TERENY DRÓG PIESZO-JEZDNYCH
- USTALENIA Z ZAKRESU OCHRONY PRZYRODY**
- ZL LASY
 - ZP TERENY ZIELENI PARKOWEJ
 - Zn TERENY ZIELENI NATURALNEJ
 - WS WODY POWIERZCHNIOWE ŚRÓDLĄDOWE
 - Q POMNIK PRZYRODY
 - OSIÓNA EKOLOGICZNA (PLATY EKOLOGICZNE, KORYSTAJĄCE EKOLOGICZNE)

- POZOSTAŁE OZNACZENIA NA RYSUNKU - INFORMACJE**
- LINIE ROZGRANICZAJĄCE TERENY POZA OBSZARZEM PLANU
 - TERENY POMOCNIK
 - ISTNIEJĄCE BUDYNKI
 - LINIA ELEKTROENERGETYCZNA ŚREDNIEGO NAPIĘCIA
 - LINIA ELEKTROENERGETYCZNA NISKIEGO NAPIĘCIA
 - STREFA UCZUŁIWOŚCI OD LINII ELEKTROENERGETYCZNEJ

województwo pomorskie
powiat pomorski
gmina Wielgie
obręb: Zakrzewo, Tupadły, Płaneczyn
Rumunki Tupadelskie, Płaneczyn

MAPA SYTUACYJNO WYSOKOŚCIOWA
Arkusz 1
Przeznaczona do celów planowania przestrzennego
skala 1:1000

Tytuł mapy		Wzrost w Studium uwarunkowań i kierunków zagospodarowania przestrzennego Gminy Wielgie	
Skala	1:1000	Wzrost w Studium uwarunkowań i kierunków zagospodarowania przestrzennego Gminy Wielgie	15 września 2015 r.
Wzrost w Studium uwarunkowań i kierunków zagospodarowania przestrzennego Gminy Wielgie	15 września 2015 r.	Wzrost w Studium uwarunkowań i kierunków zagospodarowania przestrzennego Gminy Wielgie	15 września 2015 r.

Wzrost w Studium uwarunkowań i kierunków zagospodarowania przestrzennego Gminy Wielgie
mgr inż. Ramon Fabiański
Lipno ul. Kościuszki 12 lok.22
14-100 Lipno
tel. kom. 601 631 448

Wzrost w Studium uwarunkowań i kierunków zagospodarowania przestrzennego Gminy Wielgie	
Wzrost w Studium uwarunkowań i kierunków zagospodarowania przestrzennego Gminy Wielgie	15 września 2015 r.
Wzrost w Studium uwarunkowań i kierunków zagospodarowania przestrzennego Gminy Wielgie	15 września 2015 r.